HITI, GRUNNMYND ÞAKHÆÐAR, 1:50

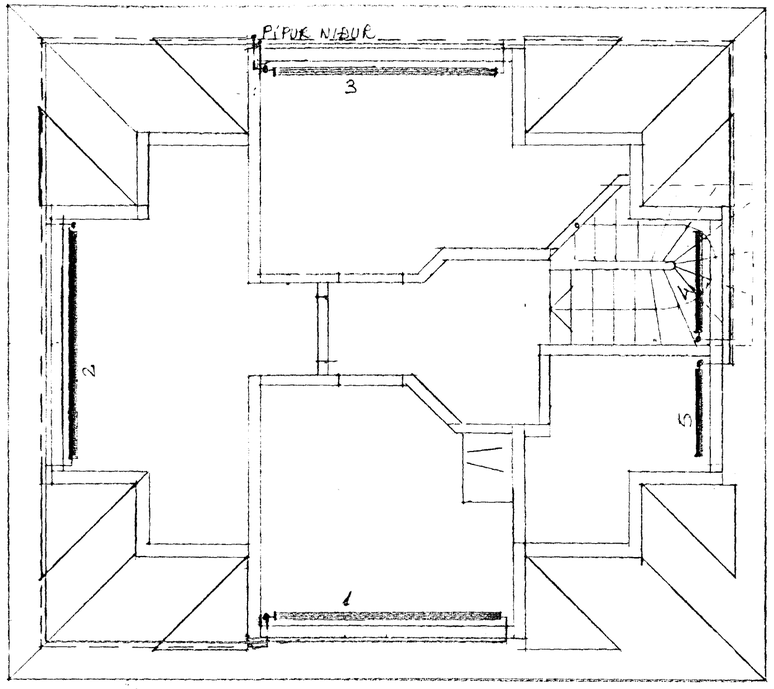

HITI. RÚMMYND, 1:50

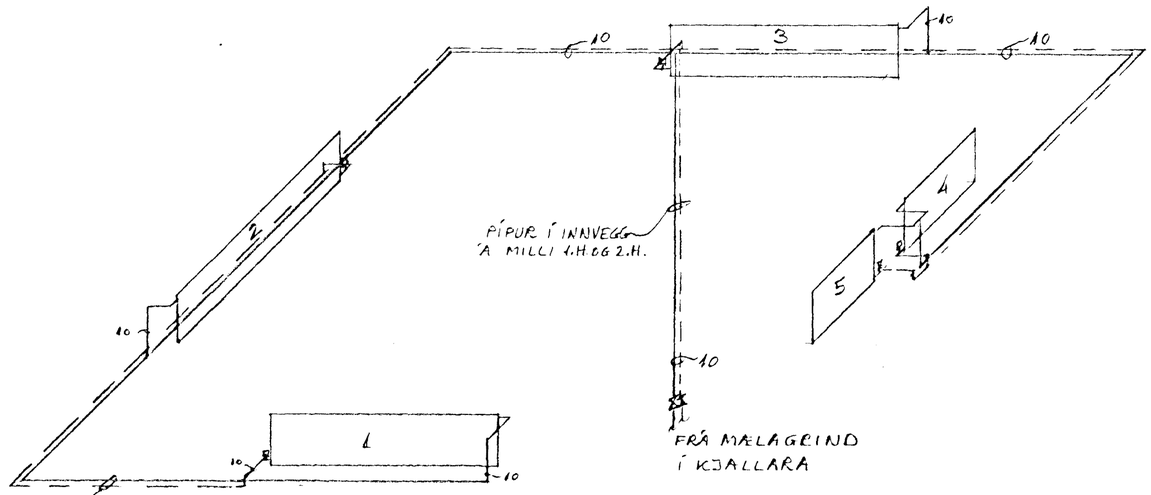

SKÝRINGAR.

PÍPUR ERU SVARTAR STÁLPÍPUR EFTIR DS-540. ÞESS SKAL GÆTT VIÐ LAGNINGU AÐ PÍPUR GETI HREYFST VEGNA HITABREYTINGA.
LAGNIR EINANGRAÐAR MEÐ 2 SM. GLERULLARHÓLKUM OG VEFJAST MEÐ PLASTDÚK.
OFNLOKAR ERU BAKRÁSARLOKAR DANFOSS FJVR10.
Á ALLA OFNA KOMI STILLITÆ OG LOFTSKRÚFUR.
LAGNIR SKAL LEKAPRÓFA VIÐ 7 BAR. ÞRÝSTING.
TÁKN ERU SKV. ÍST-64

$\Delta T = 40°C$

A C
B D
E F

OFNA SKRÁ

OFN NR.	AFKÖST kcal/T	VALDIR OFNAR GERÐ PANEL	STÚTASTAÐS. Ø10 MM
1	1000	P10 H600 L2600	AD
2	1000	P10 H600 L2600	AD
3	1000	P10 H600 L2600	BC
4	680	P11 H600 L1200	CD
5	590	P11 H600 L1000	AB

P10 MERKIR EINFALDAN OFN.
P11 — "— — "— —"— MEÐ 1 KONVEKTOR.
H MERKIR MESTU HÆÐ OFNS Í MM.
L —"— —"— LENGD —"— —"—.

HAFNARFJARÐARBÆR
11 JÚN 1990
BYGGINGAFULLTRÚINN

Nr.	Dags	Breyting	Af

ÖLDUGATA 35, BREYTING

Mkv. 1:50 — HITI. GRUNNMYND ÞAKHÆÐAR, RÚMMYND, OFNASKRÁ, SKÝRINGAR

Teiknað EE — Samþ. Einar Einarsson — Dags. Maí '90 — Teikn.nr. 1

Einar Magnús Einarsson, byggingatæknifræðingur FTFÍ
Breiðvangi 6, Hafnarfirði. Sími 51861