


ÖLDUGATA NR 39 VIÐBYGGING

Samþykkt á fundi bygginga-
nefndar p. 9 / 2 19 89

BYGGINGAFULLTRÚINN
Í HAFNARFIRÐI
Eyjólfur Valgandsson

107

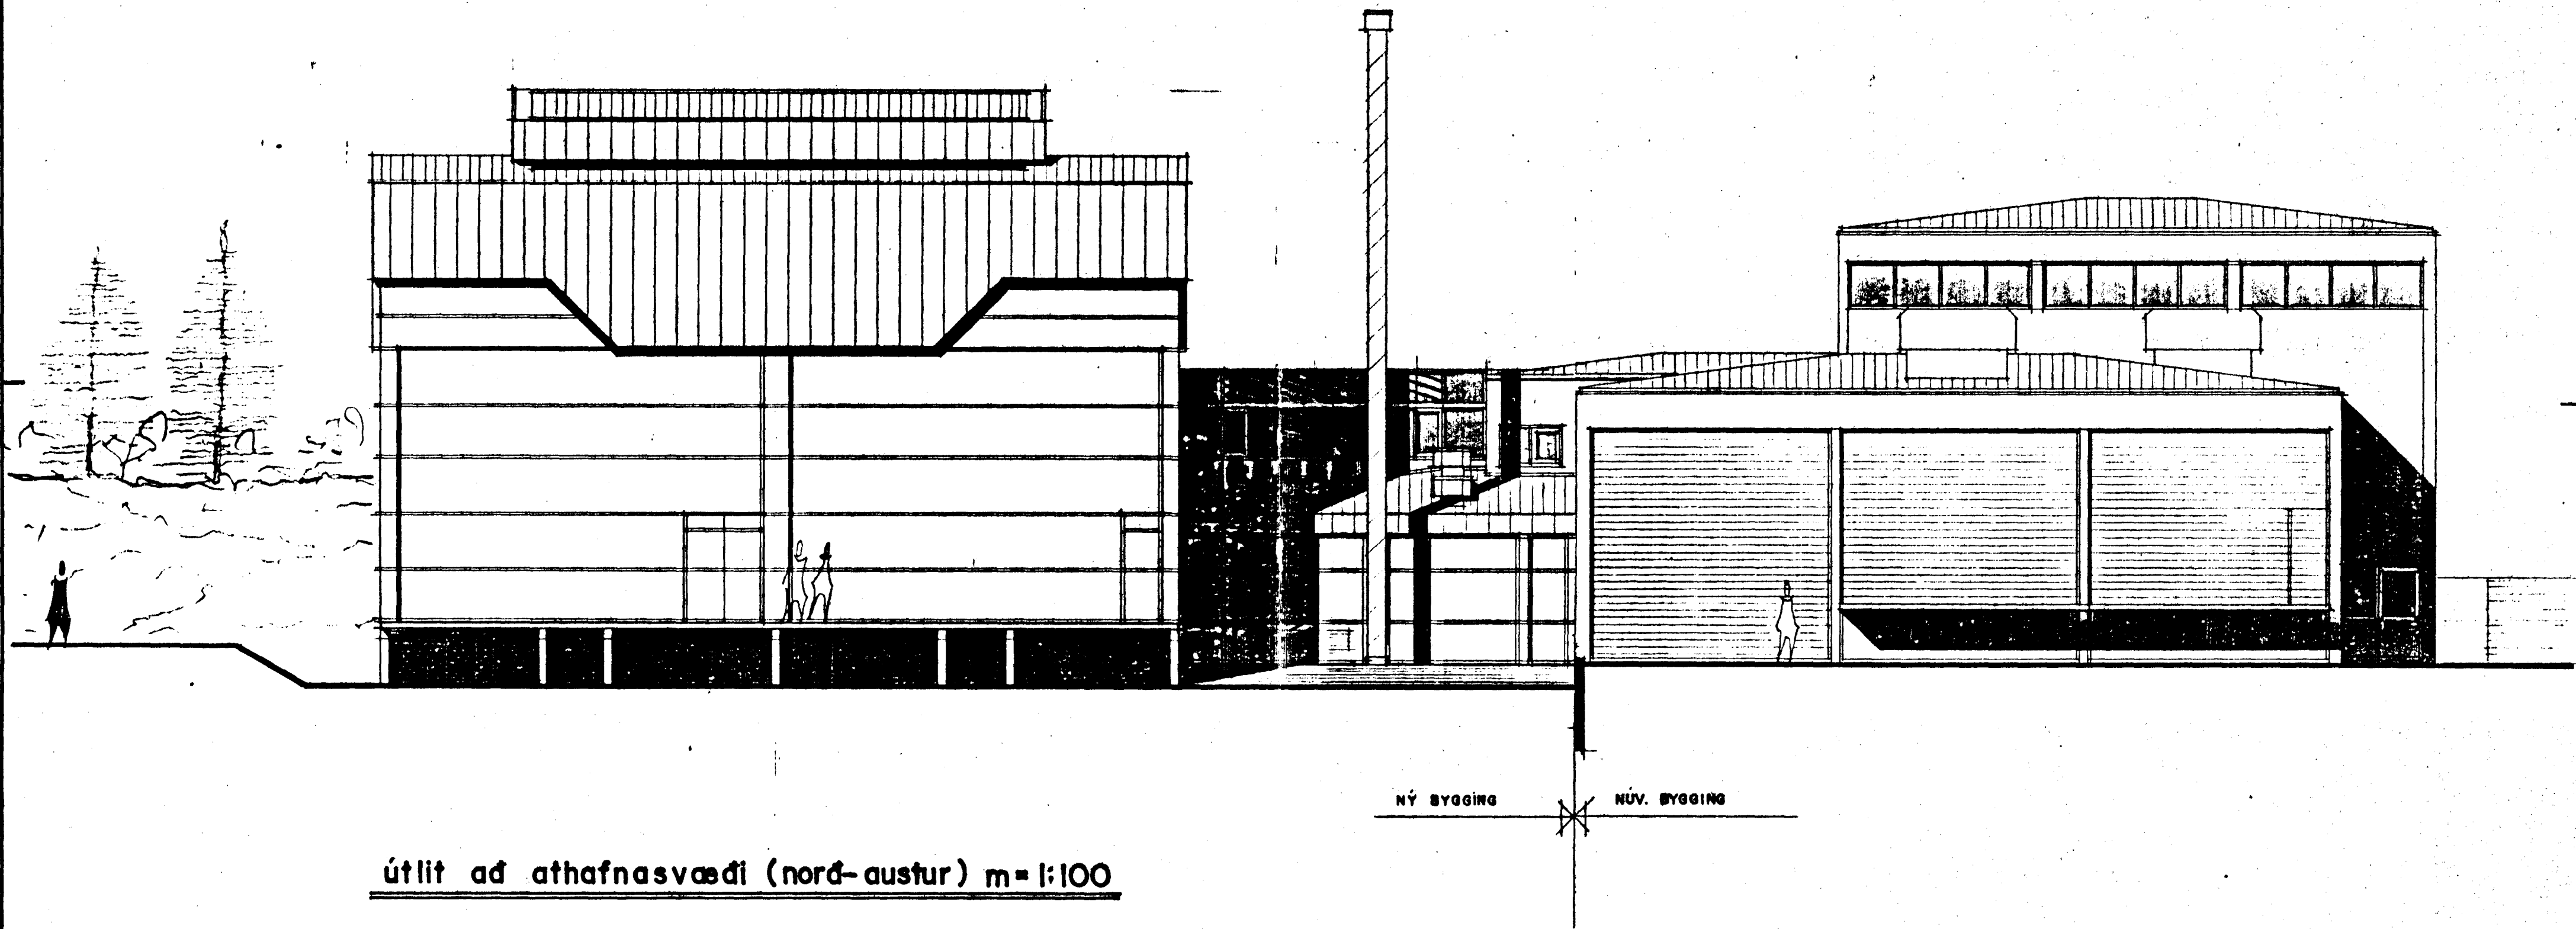

ÖLDUGATA NR. 39 vidb	TEIKN.NR 107
EFN	MÁL 1:100
útlit	DASS. DES1988
BREYTT. FEBR.89	
Erlendur A. Hjálmarsson b.f.í.	ALFASKEIÐI 80 3 55860