


ÖLDUGATA NR. 39 VIÐBYGGING

FIGURID-STF & L 101.
 Samþykkt á fundi bygginga-
 nefndar þ. 5. 9. 1990
 BYGGINGAFULLTRÚINN
 Í HAFNARFIRDI
Pjetur Siglós

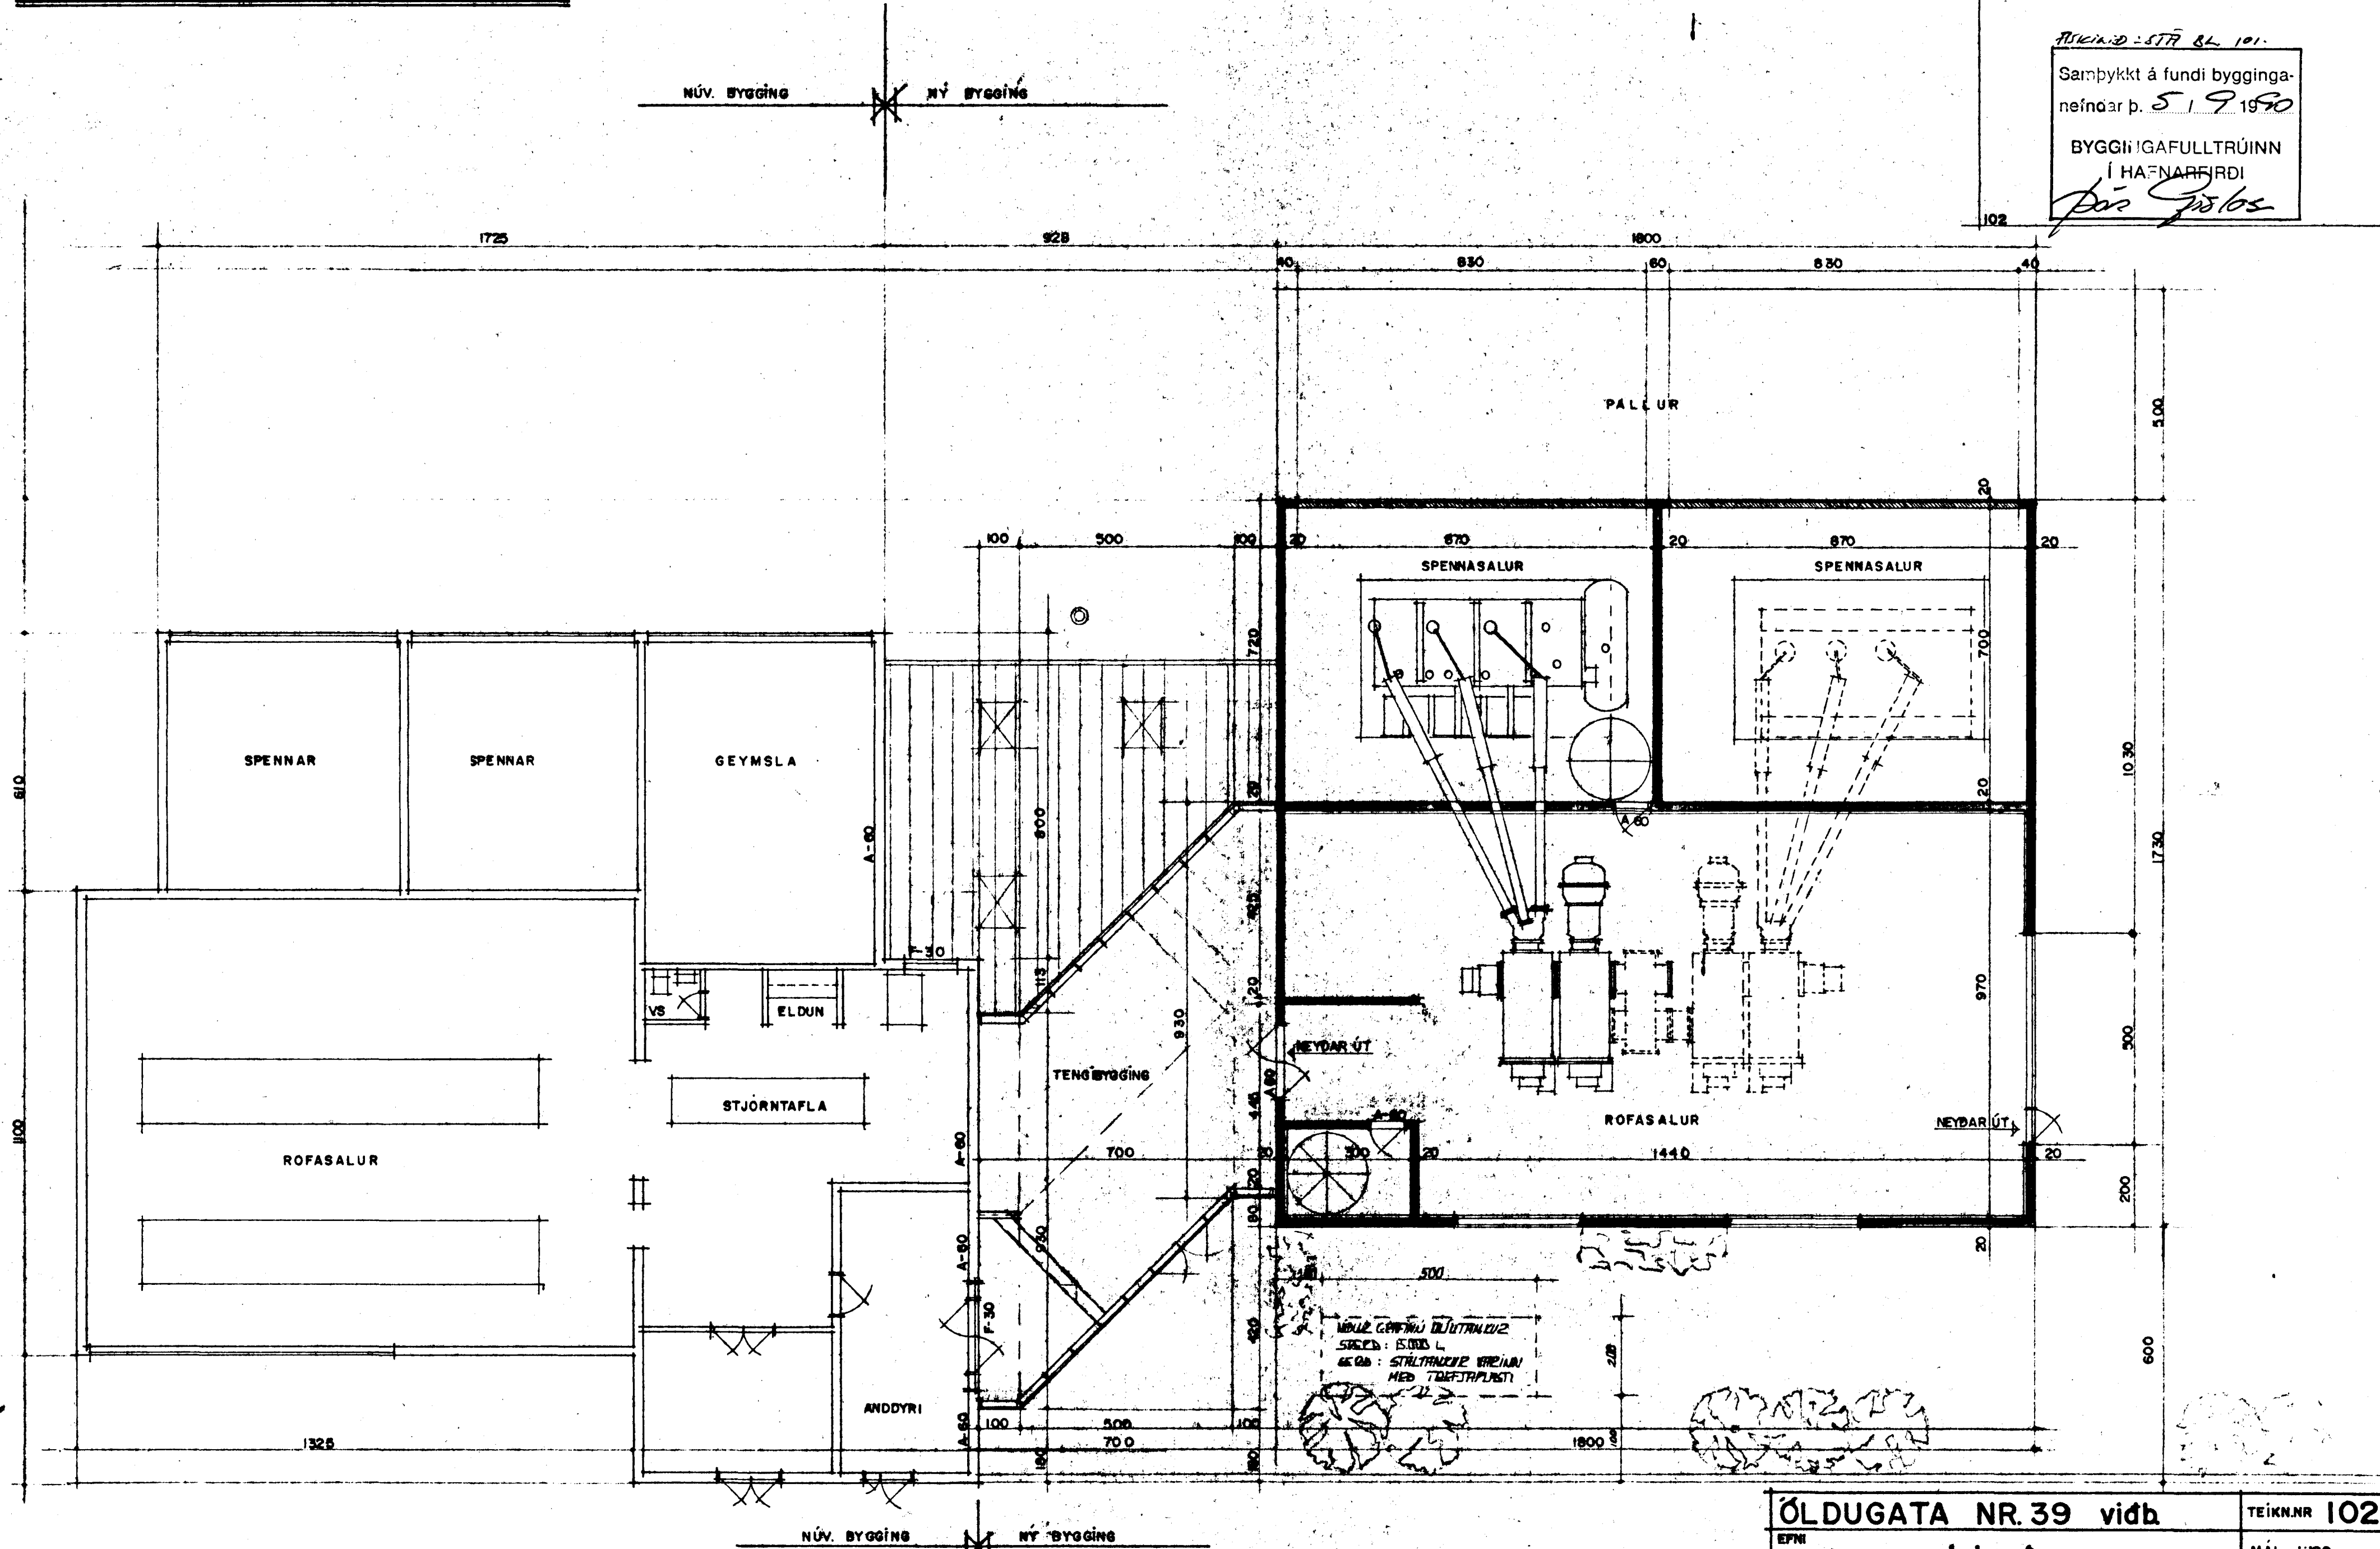

grunnmynd hæðar m = 1:100

ÖLDUGATA NR. 39 viðb.		TEIKN.NR 102
grunnmynd hæðar		MÁL 1:100
Breytt febr 89		DAGS. DES. 1988
Erlendur A. Hjálmarsson b.f.i. ÁLFASKEIÐI 80 S 538 60		