


ÖLDUGATA NR. 39 VIÐBYGGING

Samþykkt á fundi bygginga-
nefndar þ. 9 / 2 1989
BYGGINGAFULLTRÚINN
Í HAFNARFIRÐI
Eggyður Valgandsson

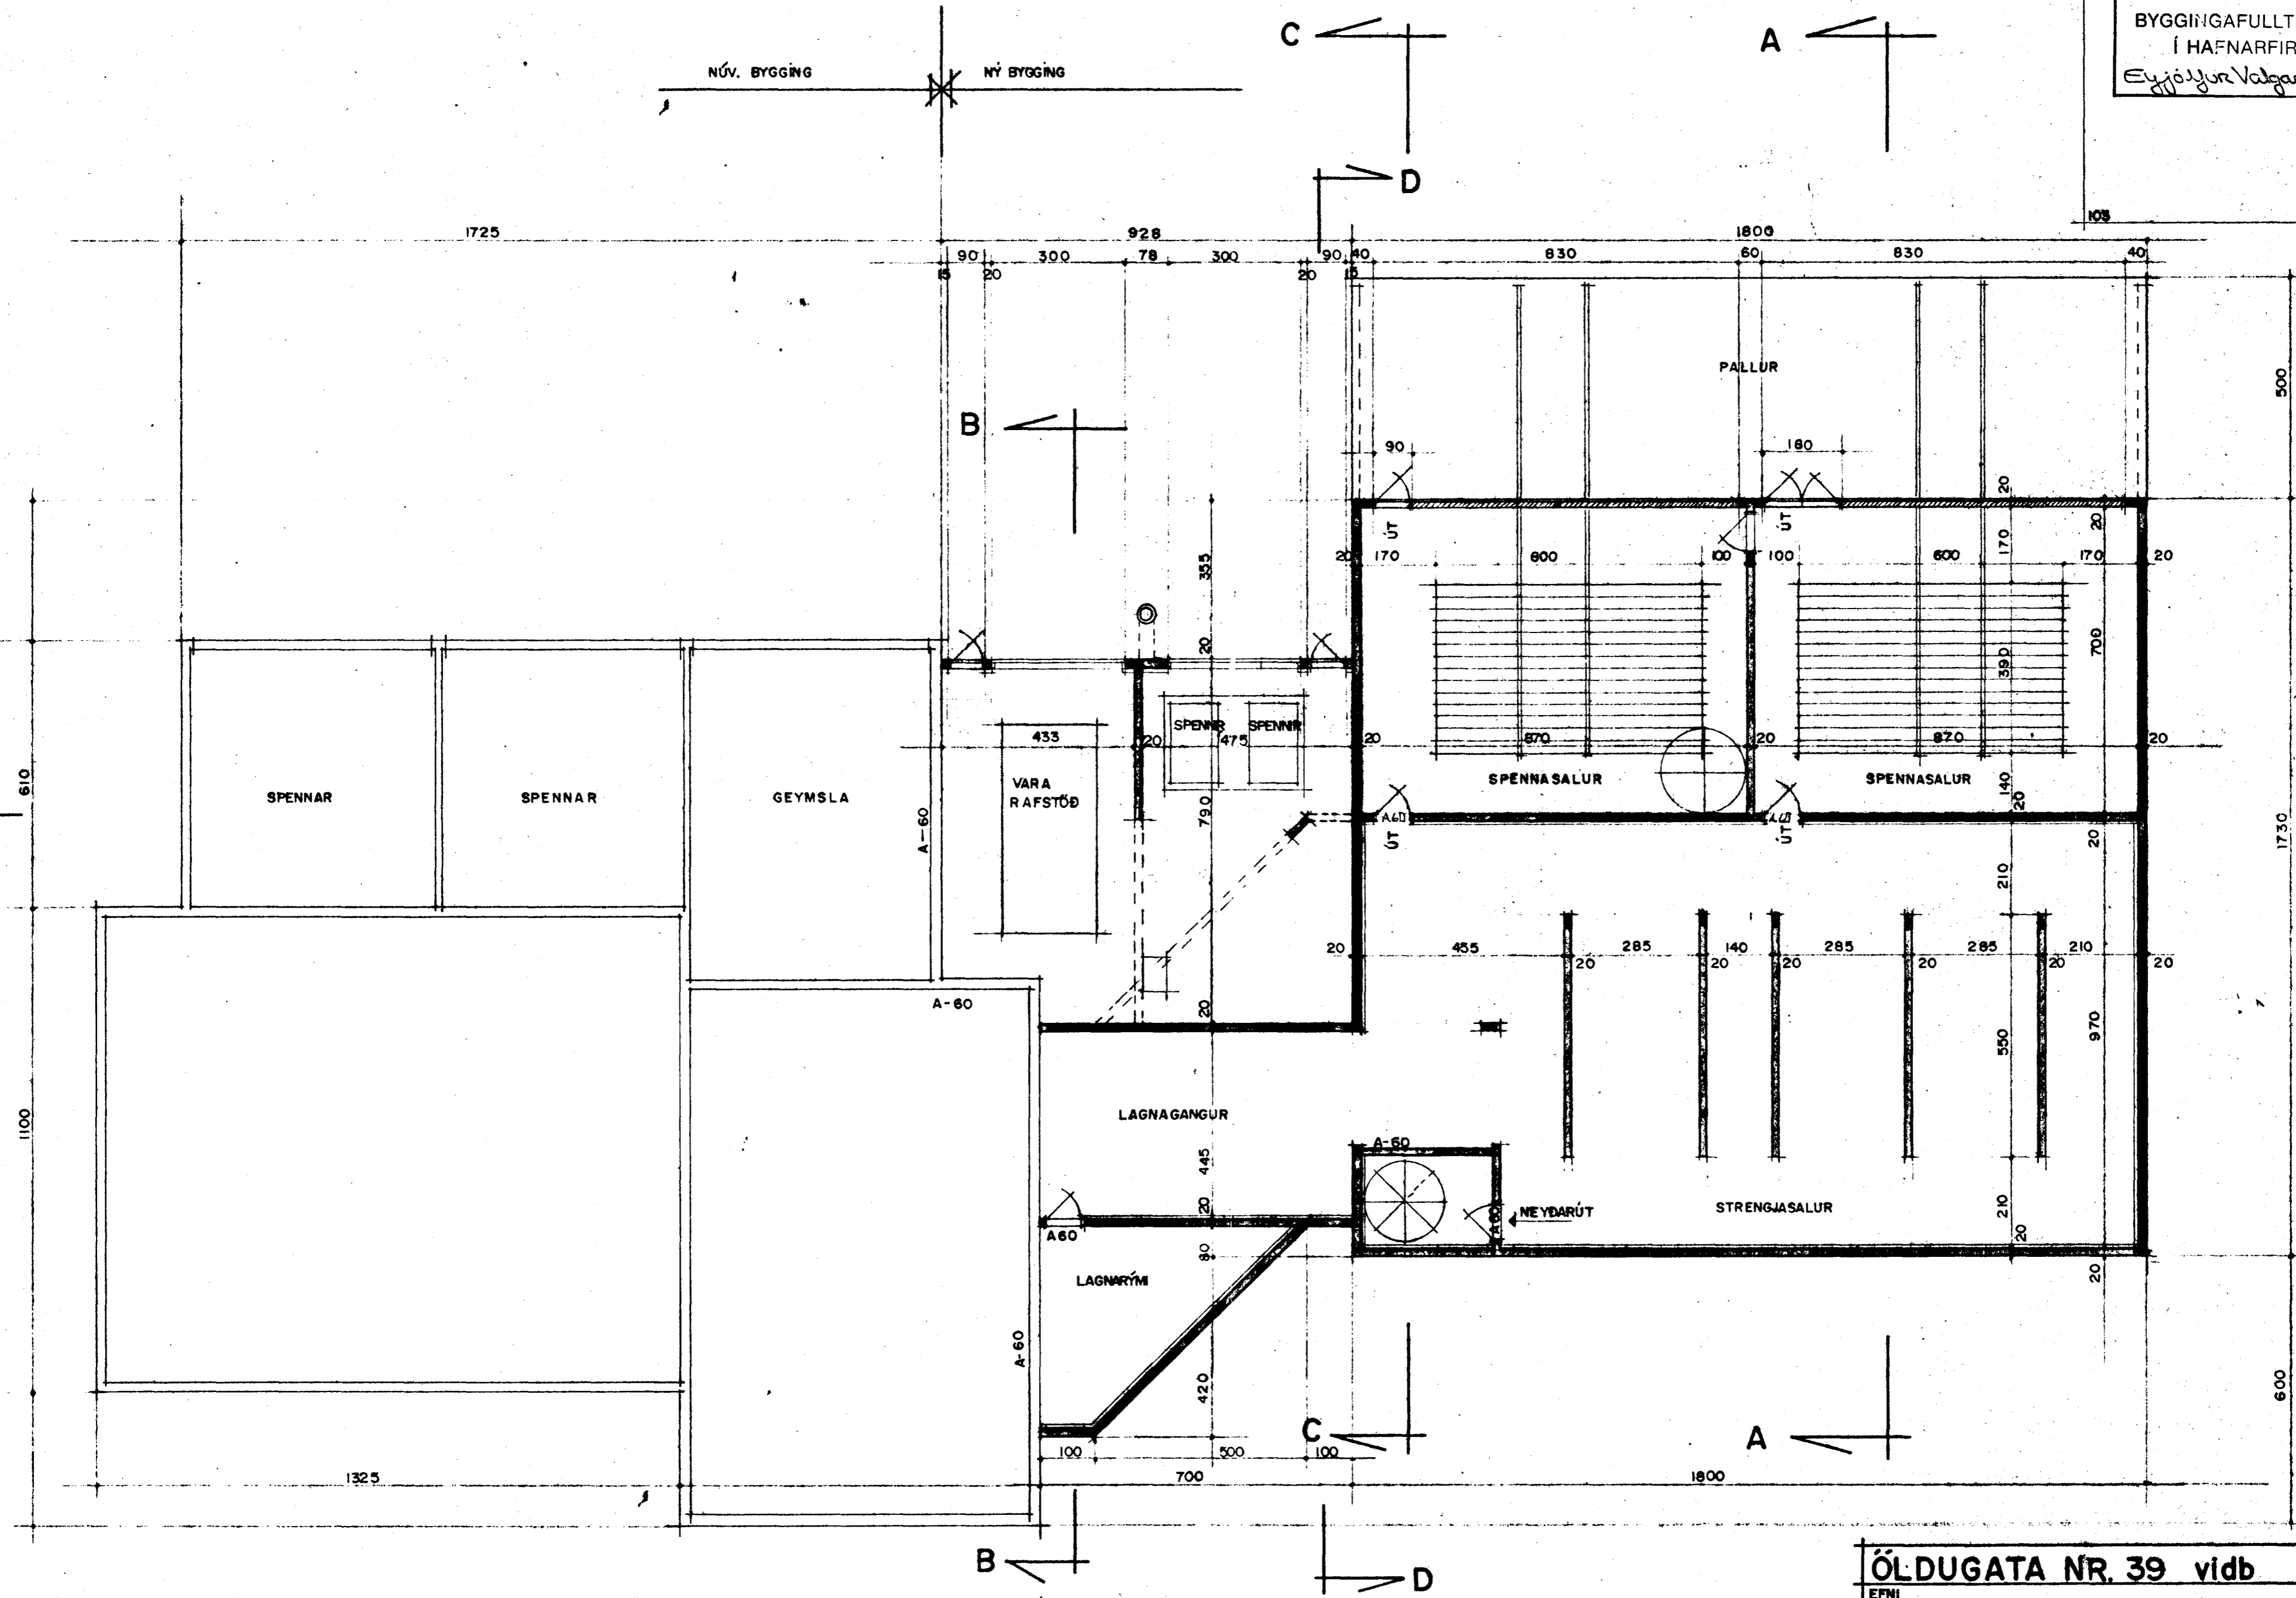

grunmynd nedri hæðar m = 1:100

NÚV. BYGGING NÝ BYGGING

ÖLDUGATA NR. 39 viðb	TEIKN. NR 103
grunmynd nedri hæðar	MÁL. 1:100
BREYTT 1. FEB. 89	DAGS. DES. 1988
Erlendur Á. Hjálmarsson b.f.í. ALFASKEIÐI 80 S 55860	