


**ÓLDUGATA NR. 39 VIÐBYGGING**

Samþykkt á fundi bygginga-  
nefndar þ. 9/2 1989  
BYGGINGAFULLTRÚINN  
Í HAFNARFIRÐI  
Eygjöllur Valgandsson

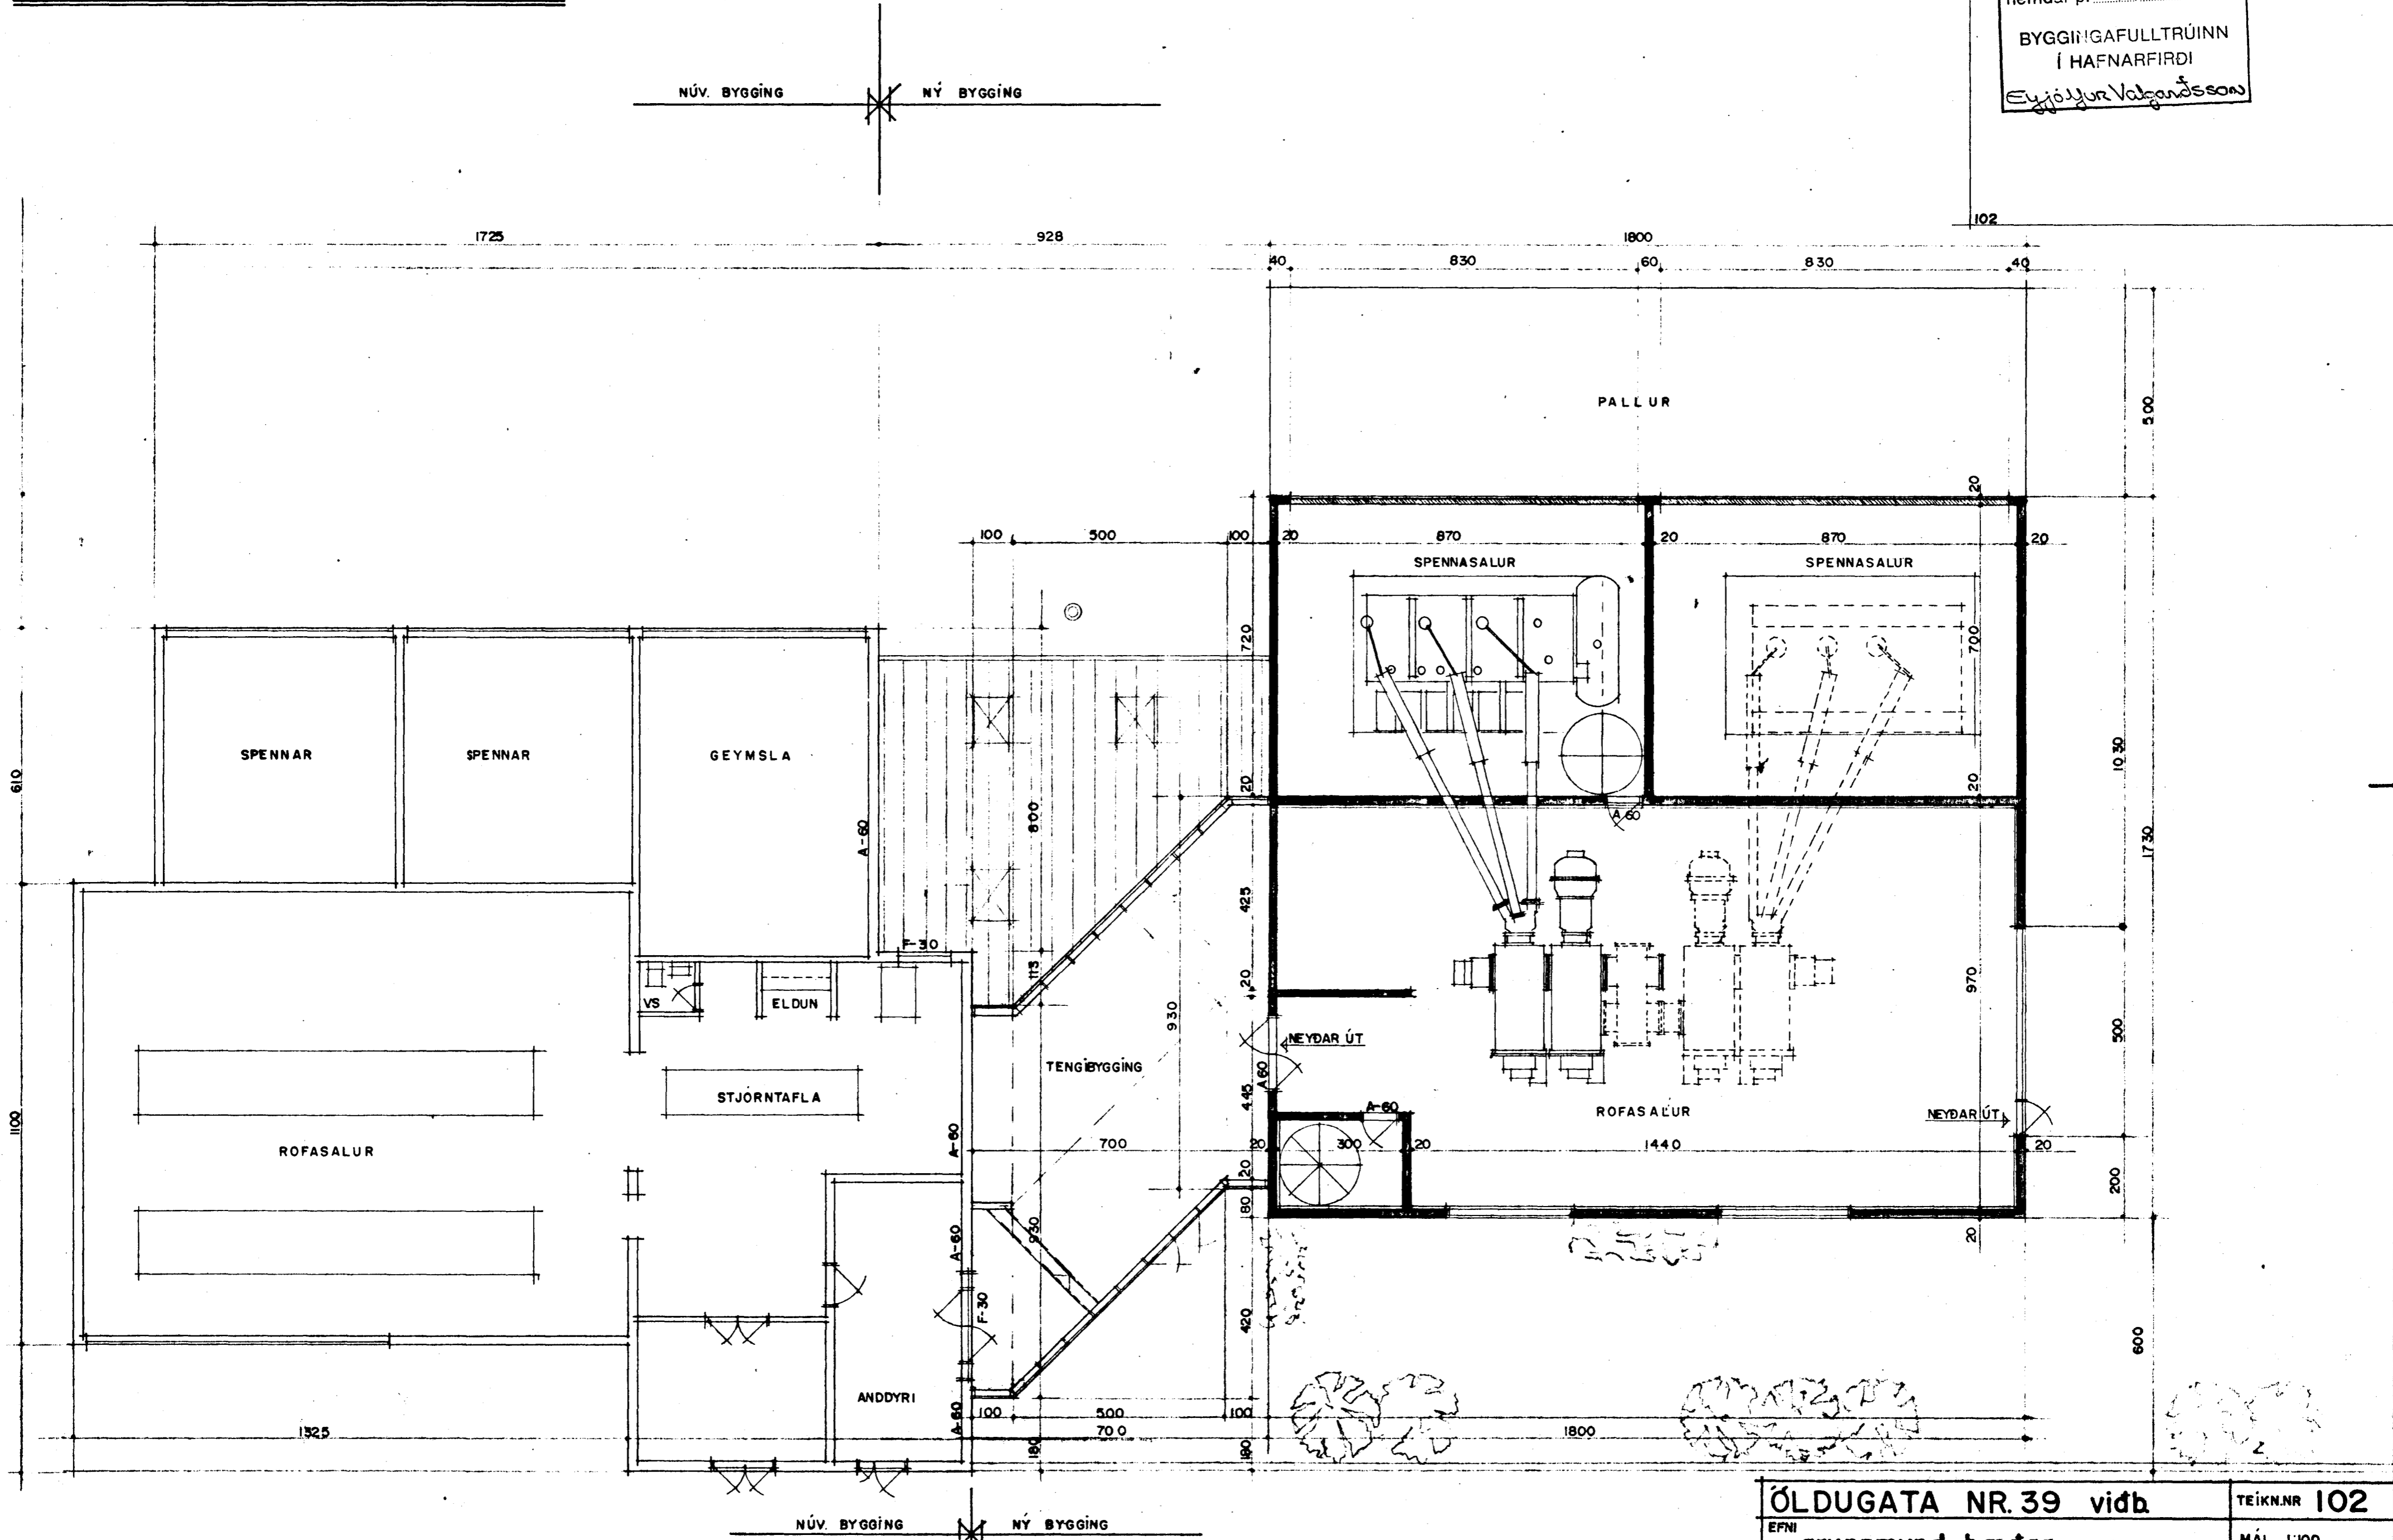

grunmynd hæðar m = 1:100

*Erlendur A. Hjálmarsson*

ÓLDUGATA NR. 39 viðb	TEIKNR 102
grunmynd hæðar	MÁL 1:100
BREYTT FEBR 89	DAGS. DES. 1988
Erlendur A. Hjálmarsson b.f.í. ÁLFASKEIÐ 80 S 538 60	