


útlit suð-austur m=1:100

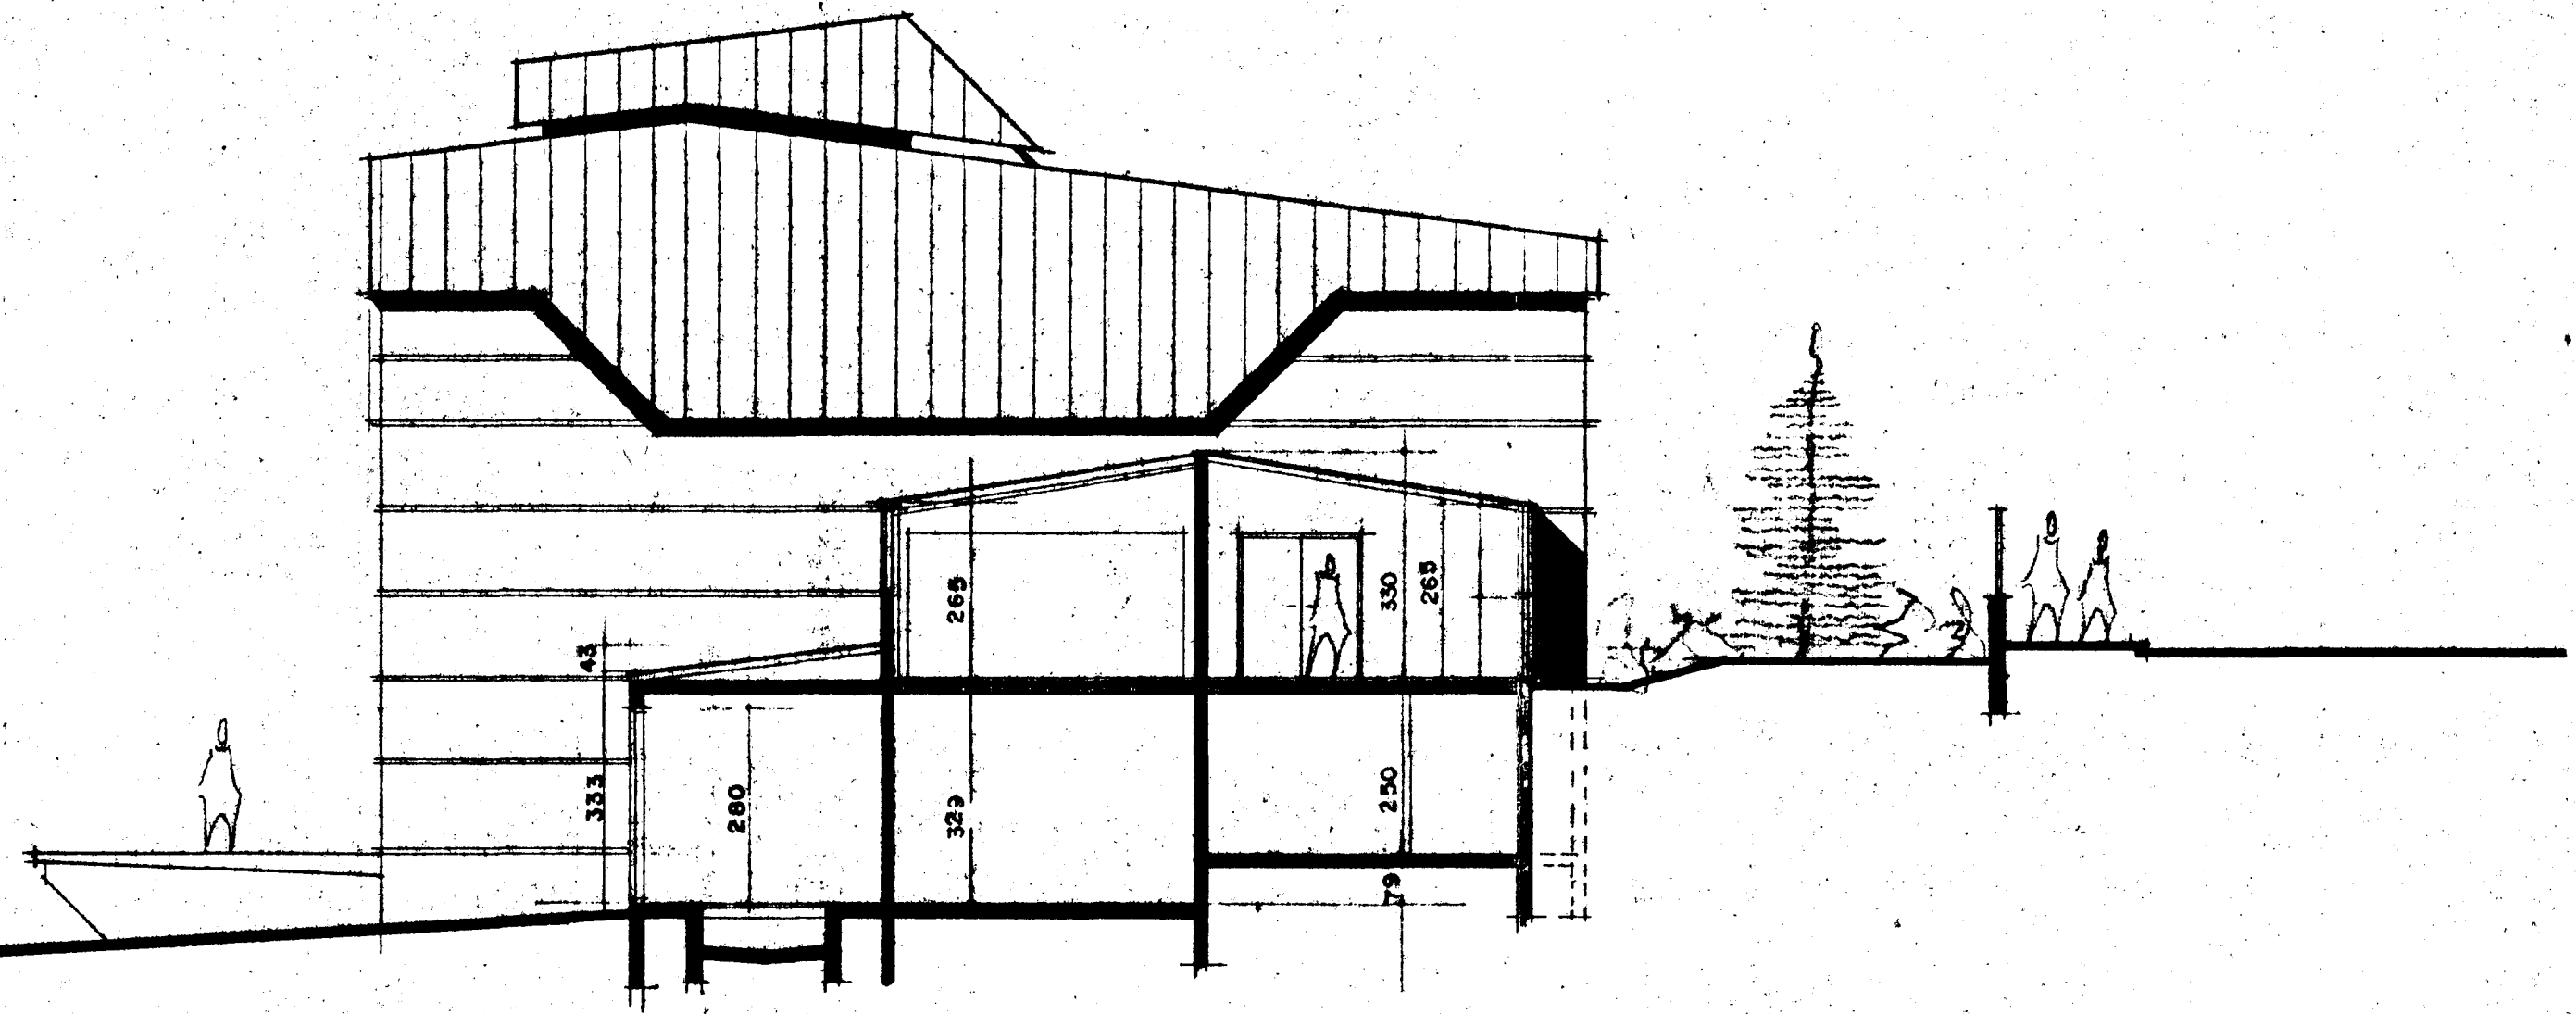

útlit norð-vestur / snið D-D m=1:100

ÖLDUGATA NR. 39	viðb.	TEIKN.NR 106
EPNI	útlit / snið	MÁL. 1:100
BREYTT FEBR. 89	Erlendur A. Hjálmarsson b.f.i.	DAGS. DES. 1988
ALFASKETI 90 S 5560		

E. Hjálmarsson