


**SKÝRINGAR**  
 HITLAGNIR SEU SVARTAR STÁLPIPUR MED SKRÚFUÐUM TENGISTYKJUM  
 EIVANGRIST MED 20MM GLEIKULLARHÖLKUM OG VEFJIST MED PLASTI  
 UPPHENGJUR SKULU VERA AF HÚITPO GERÐ. LENGT A HILLI UPPHENGSTA  
 MEST 2.5M  
 A ALLA ÖFNA KOMI LOFTSKRÚUR. STILTÉ OG SJÁLVEYKIR  
 ÖFNLOKAR TD DANFOSS RA 2000

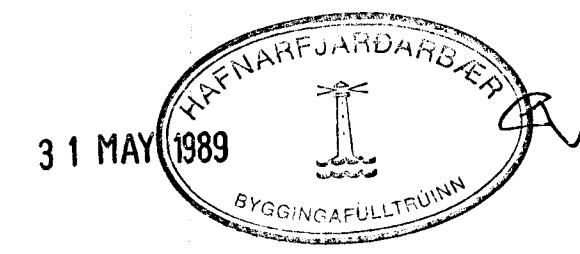

BR.NR.	DAGS	EDLI BREVTINGAR	SIEN.
OLDUGATA 39, HAFNAFIRÐI.			DAGS FEBR 89
GRUNNMYND HITLAGNAR. NEDRI HÆÐ.			HANJAS SP / UD
MELJKV. 1:50.			TEKNAÐ ID
SIGURÐUR ÞORLEIFSSON TEKNIFRÉÐINGUR F.T.EI.			VERK NR 8903
STRANDGÖTU 11 HAFNAFIRÐI SÍMI 54151			BLADNR. 2-02