


10. ÓLÐUGATA 42-44 og 46-48

Sambykkt á fundi bygginga-  
nefndar b. 26/3 1958  
BYGGINGAFULLTRUINN  
I. HAFNARFIRDI  
f. g. Skurad.

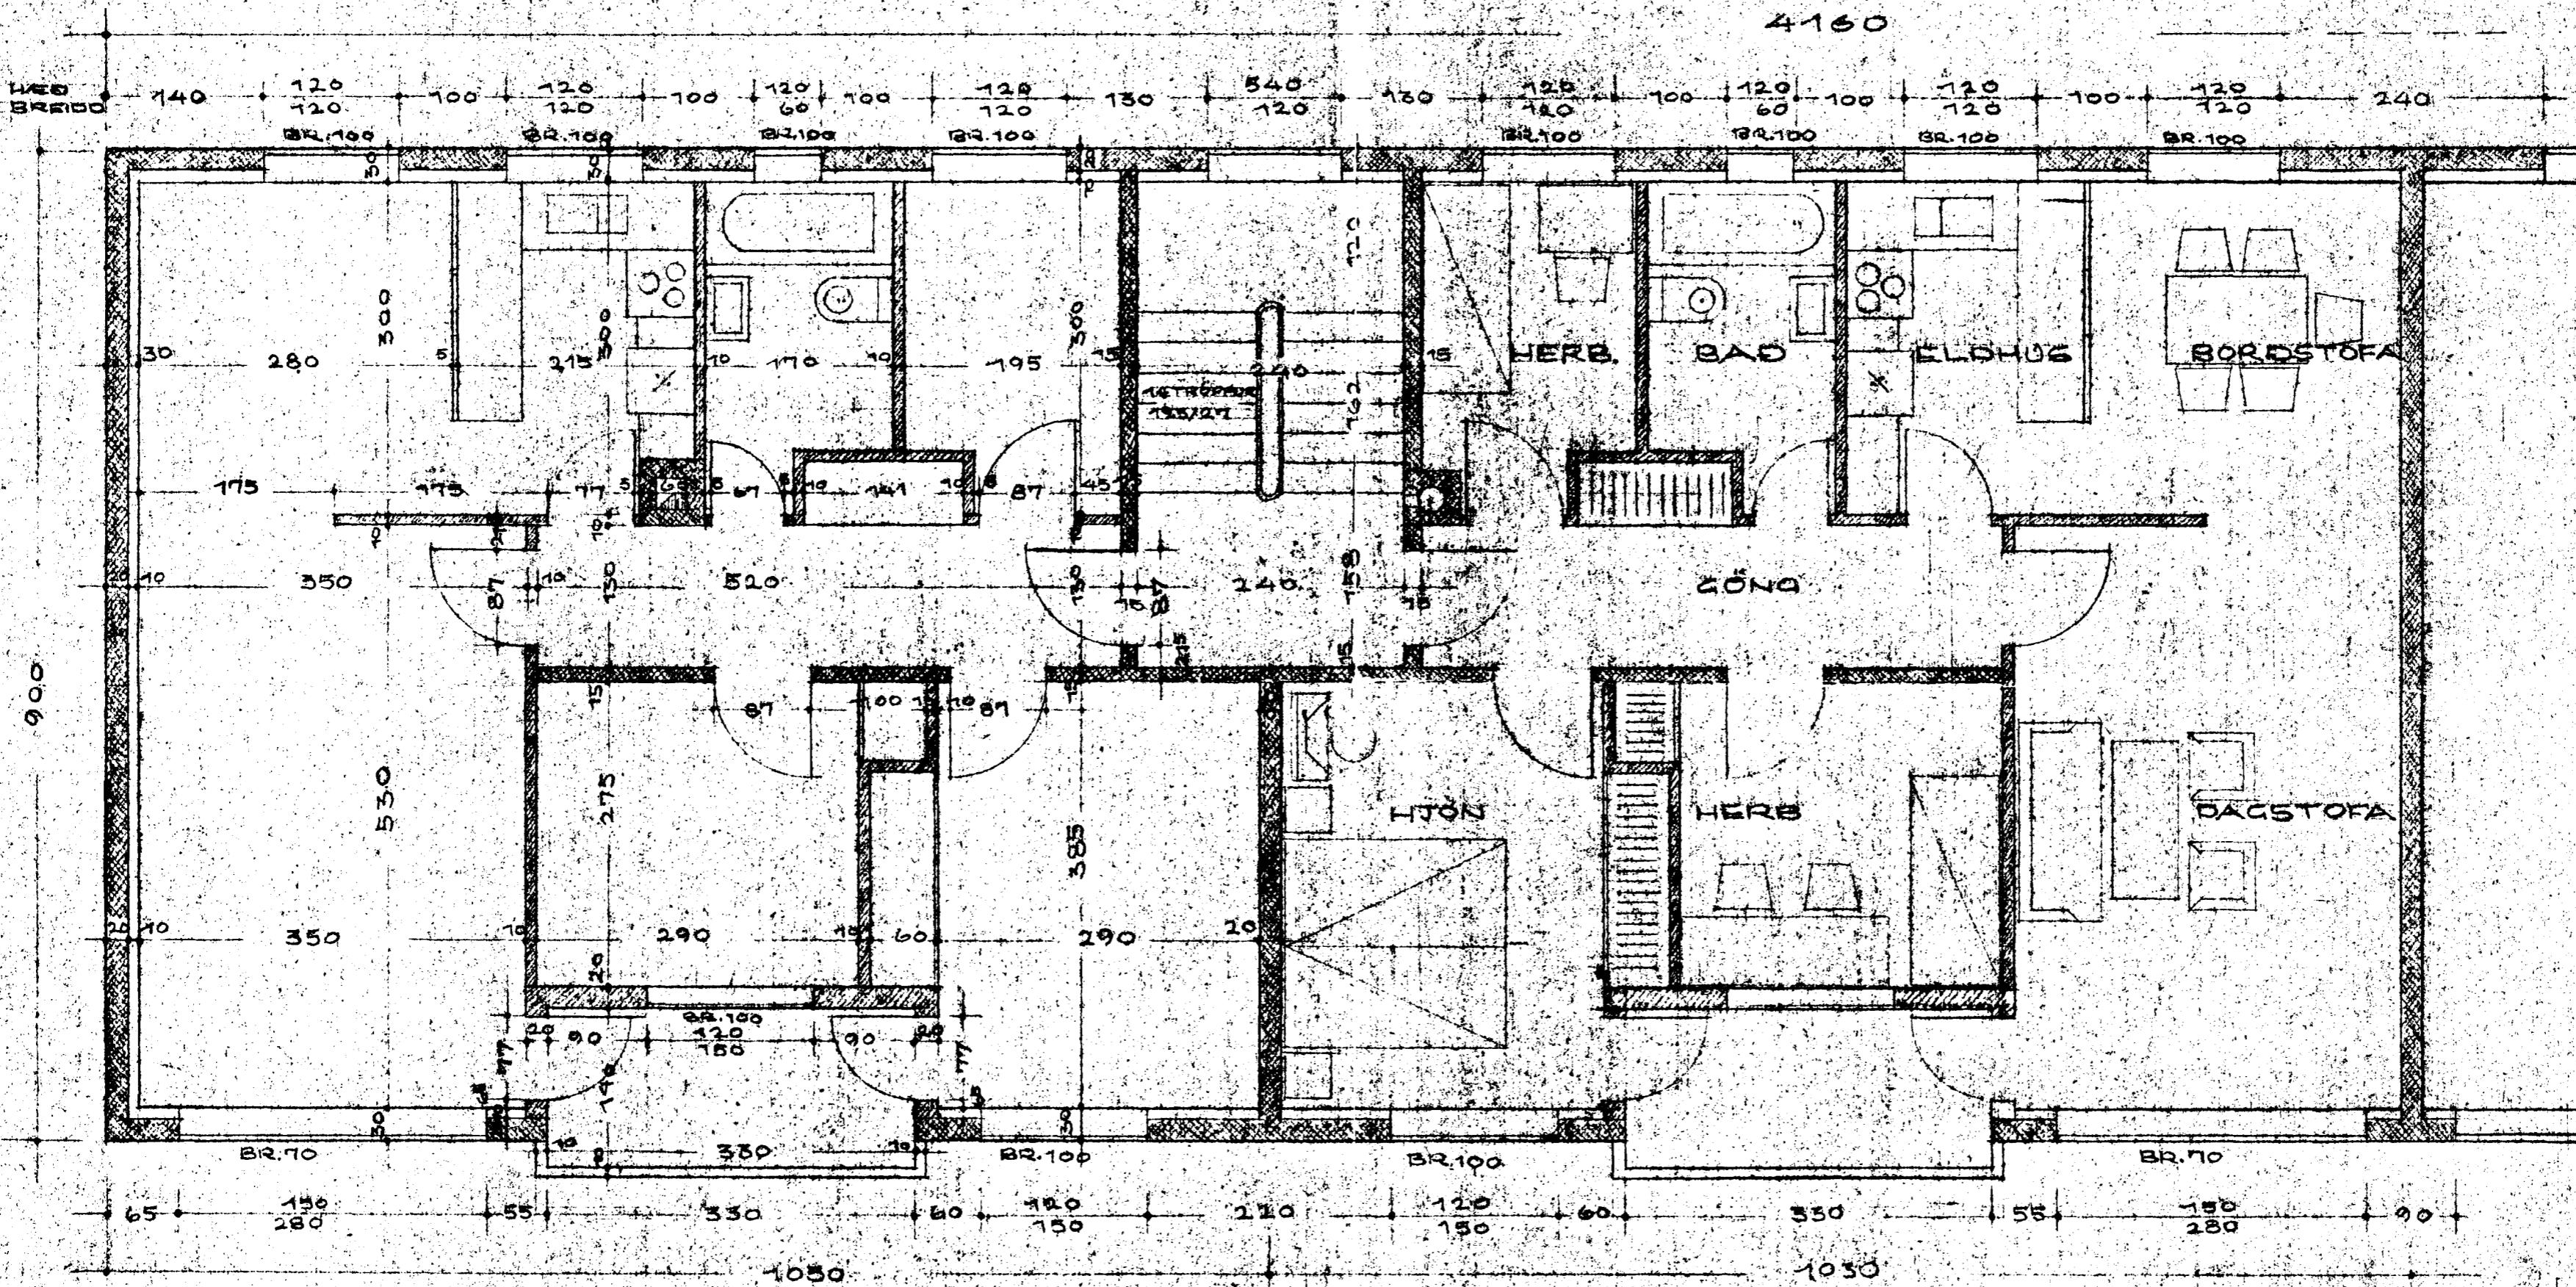

HÚSNAMÍMIKJALSTOFUNUN	
RIKISINS	
SÍFIRAMASÍNUS	VERK
TÍMAFRAMMÆRSLUD	NO.
VERK	GRUNNAFLYND
EVIÐI	3.00 3. HEDDA
	MÍ. 1:50
	BLAD
	10. IX. 1957
ARK.	
TEKNIK	Omar Guðmundsson