




ÚTLIT SUÐUR

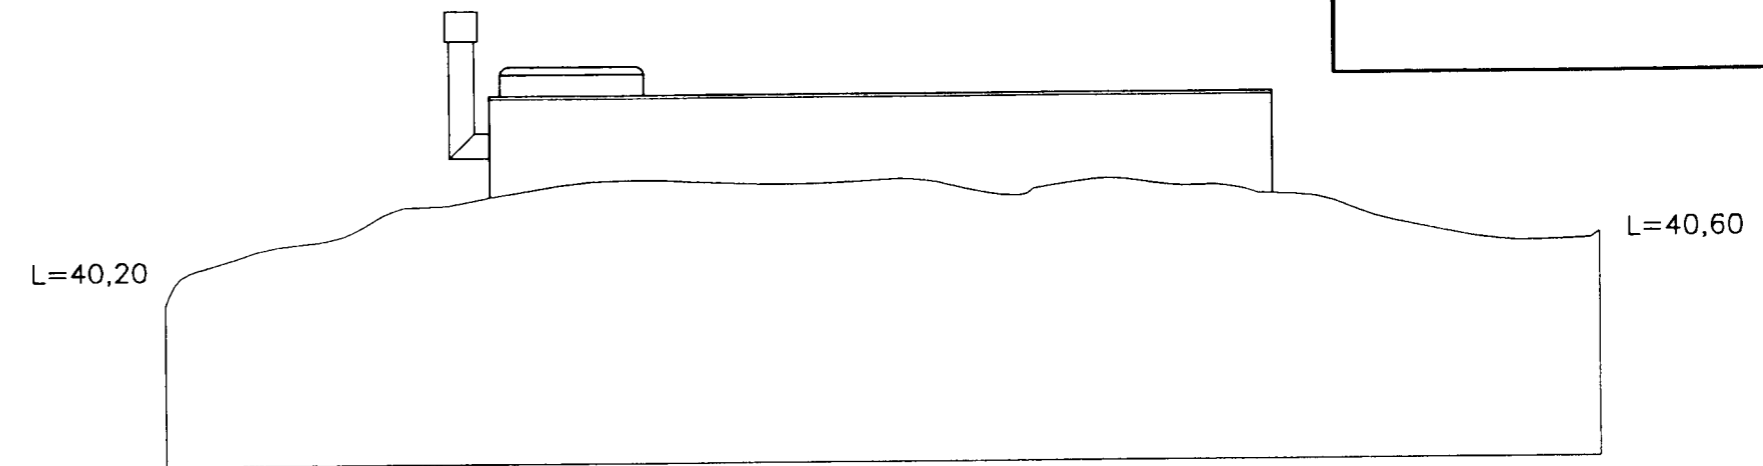

ÚTLIT NORDUR

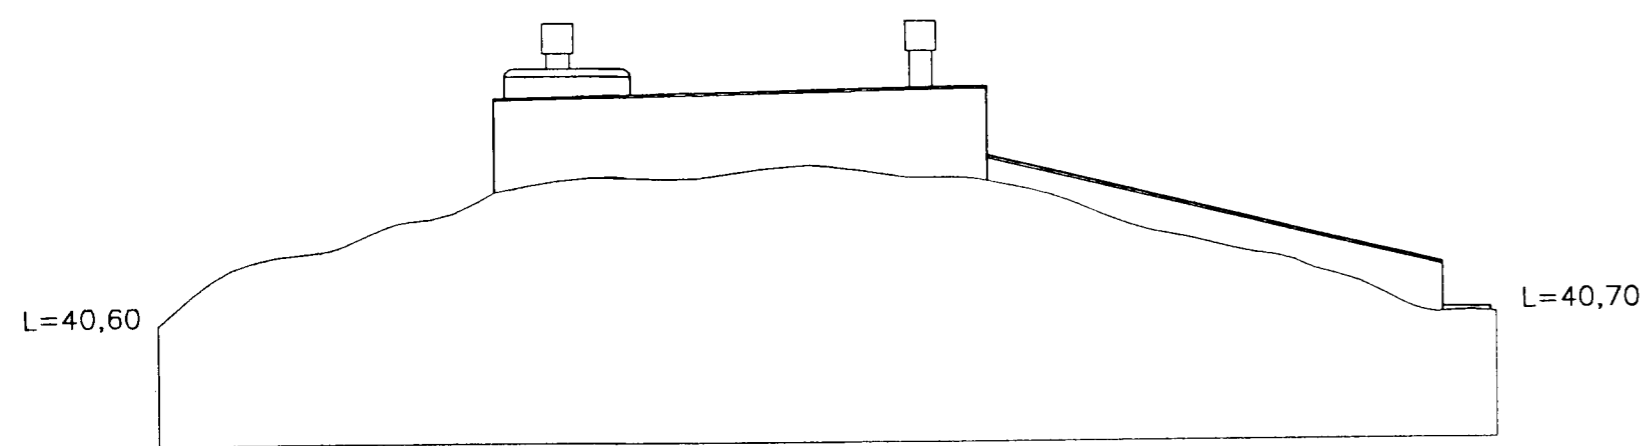


ÚTLIT AUSTUR

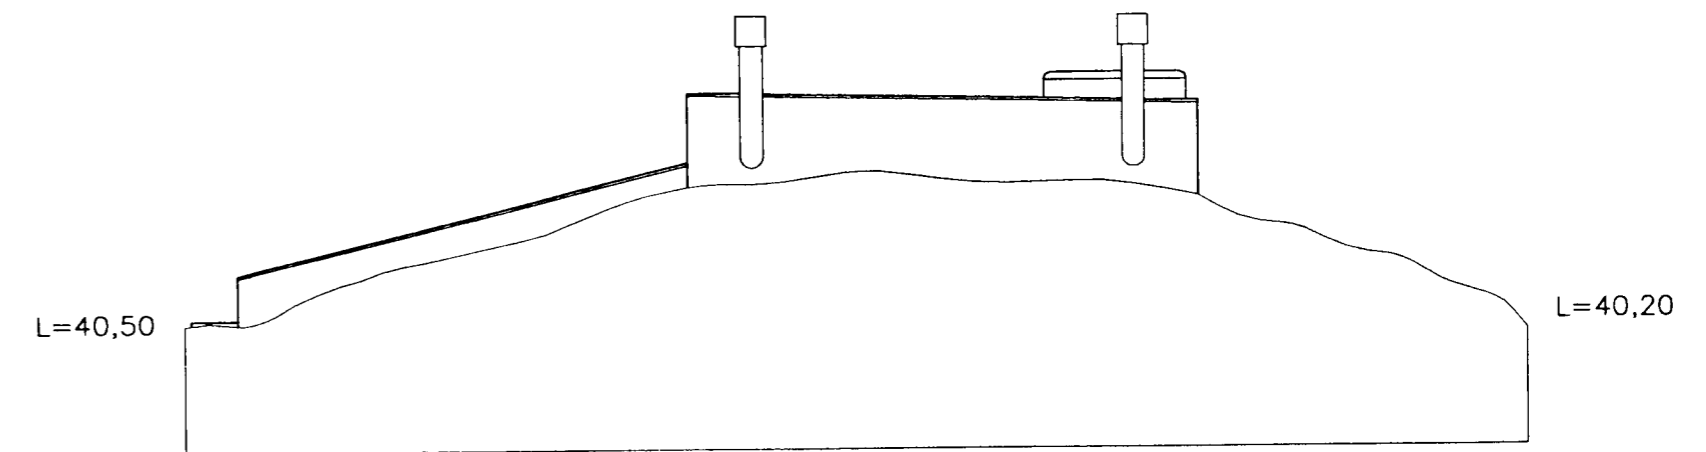

ÚTLIT VESTUR

Skráningartafla: Öldugata, Hafnarfirði - LOKAHÚS OR					Skrásetjari: Reynir Eliesersson												
Landnúmer: 192629					Kennitala: 110150-4319												
Matshlutanúmer: 01					Dags.: 7.6.2002												
Uppskipting og lýsing					Stærðir												
D0	D1	D2	D3	D4	D5	D5M	D6	D7	D8	D9	D10a	D10b	D11	D12	D16	D17	
Lokun	Rými hæð-röð	Notkun texti	Stærð- Stærð	Eignar- hald	Botnflötur m²	Mílliflötur m²	Stígar m²	Op m²	Brúttóflötur m²	Brúttóflötur sh < 1,8	Salarhæð min	Salarhæð max	Brúttó rúmmál m³	Nettóflötur m²	Blítt flatarmál m²	Reiknitala skiptarúmmáls	Skiptarúmmál m³
		Matshluti			17,7	0,0	0,0	0,0	17,7	0,0			50,7	14,4	17,7		43,2
		Botn											3,5				
	01	1. HÆÐ			17,7	0,0	0,0	0,0	17,7	0,0			47,2	14,4	17,7		43,2
A	0101	1. hæð	N	0101	17,7				17,7		2,64	2,70	47,2	14,4	17,7		38,4
C	0102	Úttröppur	U	0101	4,8		2,4		4,8					3,6			4,8

7.6.2002 Erlendur Hjálmarsson
270332-2189

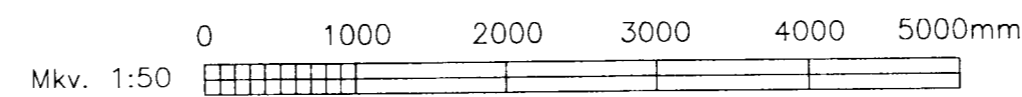

xxx.Dwg/XREF.:

1 HÖNNUN

SÍÐUMÓLA 1 · 108 REYKJAVÍK · SÍMI: 510 4000 · FAX: 510 4001
VEFFANG: www.honnun.is · NETFANG: honnun@honnun.is

Melt:	Breyt.	Dags.	Fyrirtæki	Af
Hannað: TJ	(A)			
Teiknað: HÖÖ	(B)			
Yfirfarið: KK	(C)			
Samp.	(E)			
Verknr. 1-153-238	Teiknr. 203	G.		

Orkuveita Reykjavíkur

HAFNARFJÖRDUR
ÖLDUGATA 49 - LOKAHÚS
ÚTLIT

Dags.	13.06.2002	Mkv.	1:50
Töluskrá		Nr.	