


Samþykkt þann

03 DEC 2014

Byggingafulltrúinn í Hafnafirði
E. L. Sigurður Steinar Jónsson


Úr Gildi

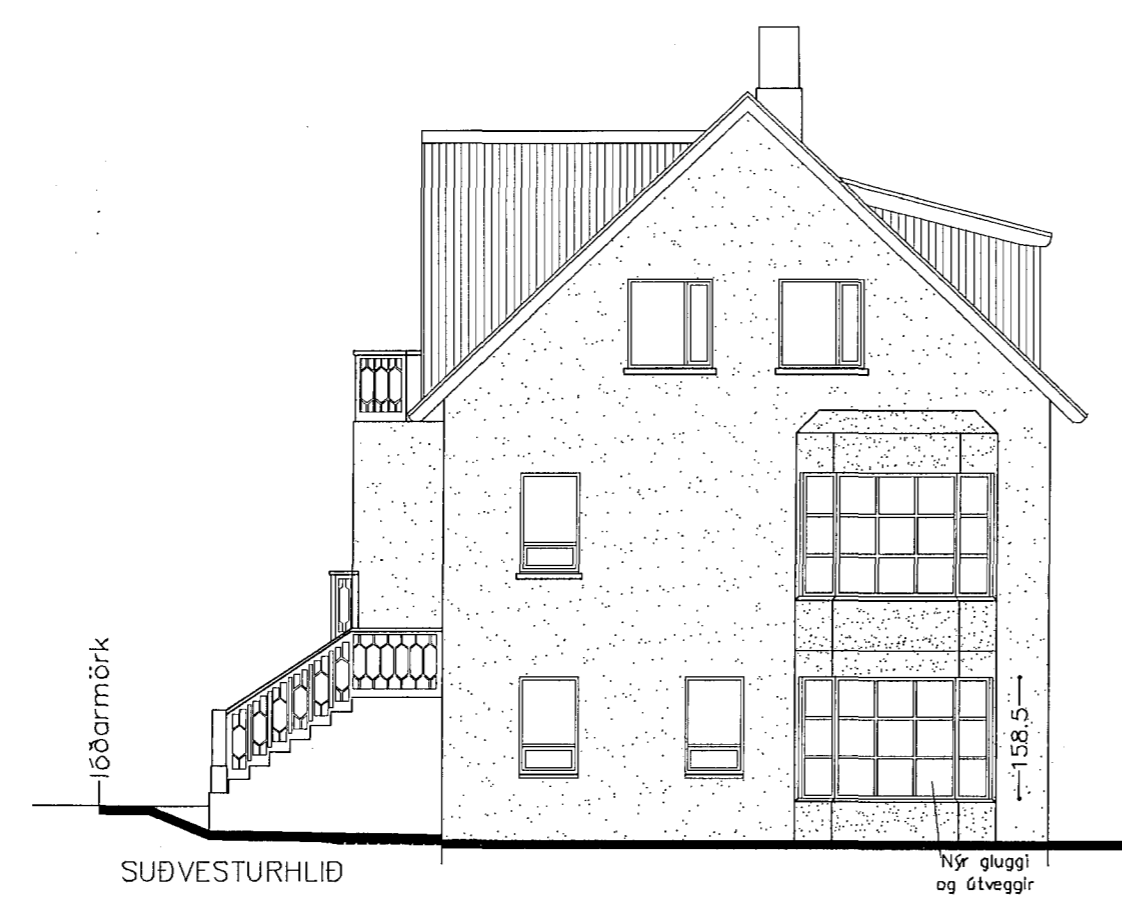


SUÐVESTURHLIÐ



SUÐAUSTURHLIÐ

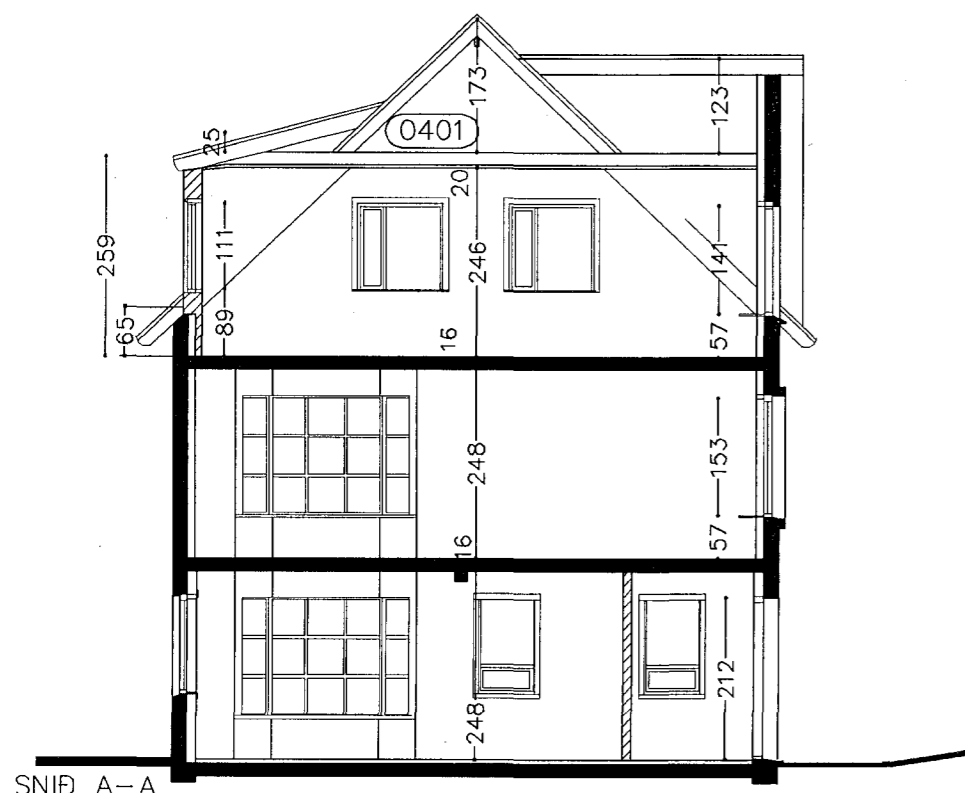





SNID A-A

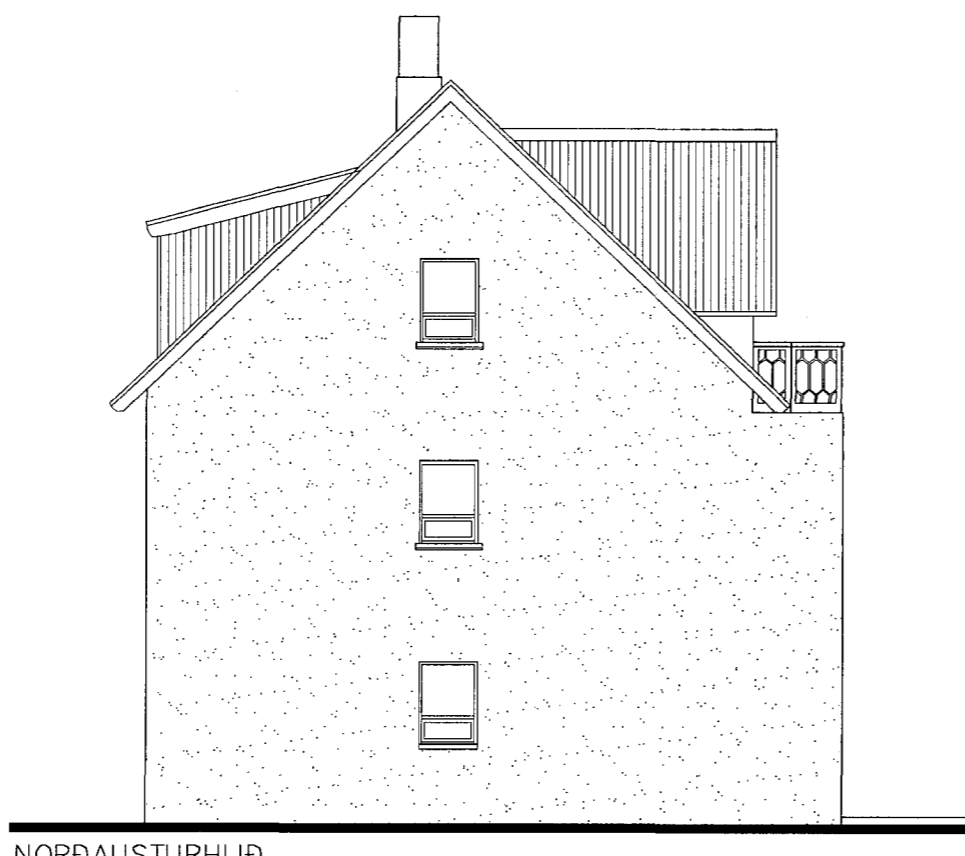

NORÐAUSTURHLIÐ



NORÐVESTURHLIÐ

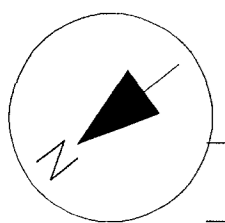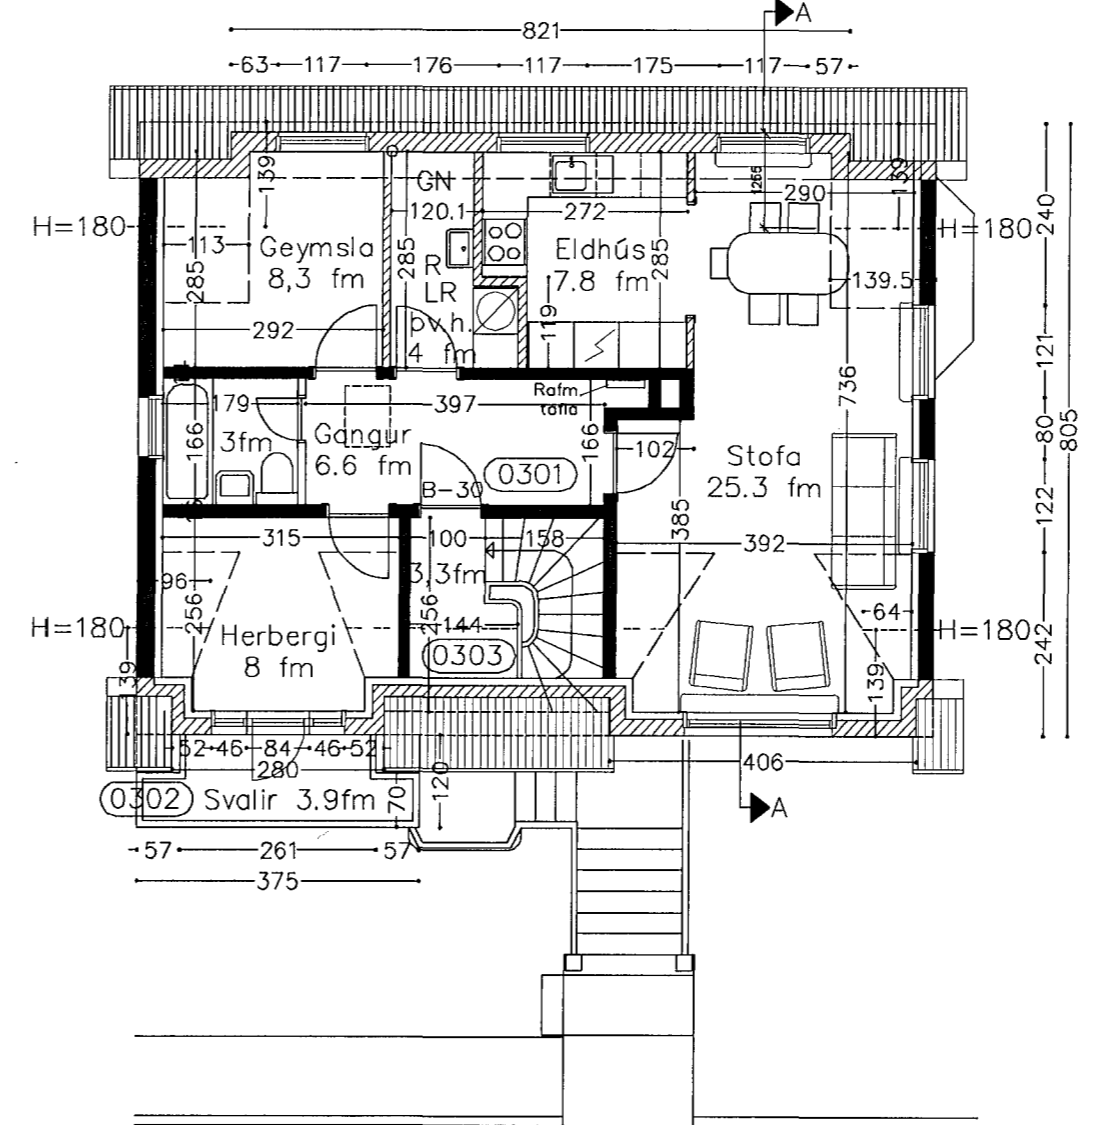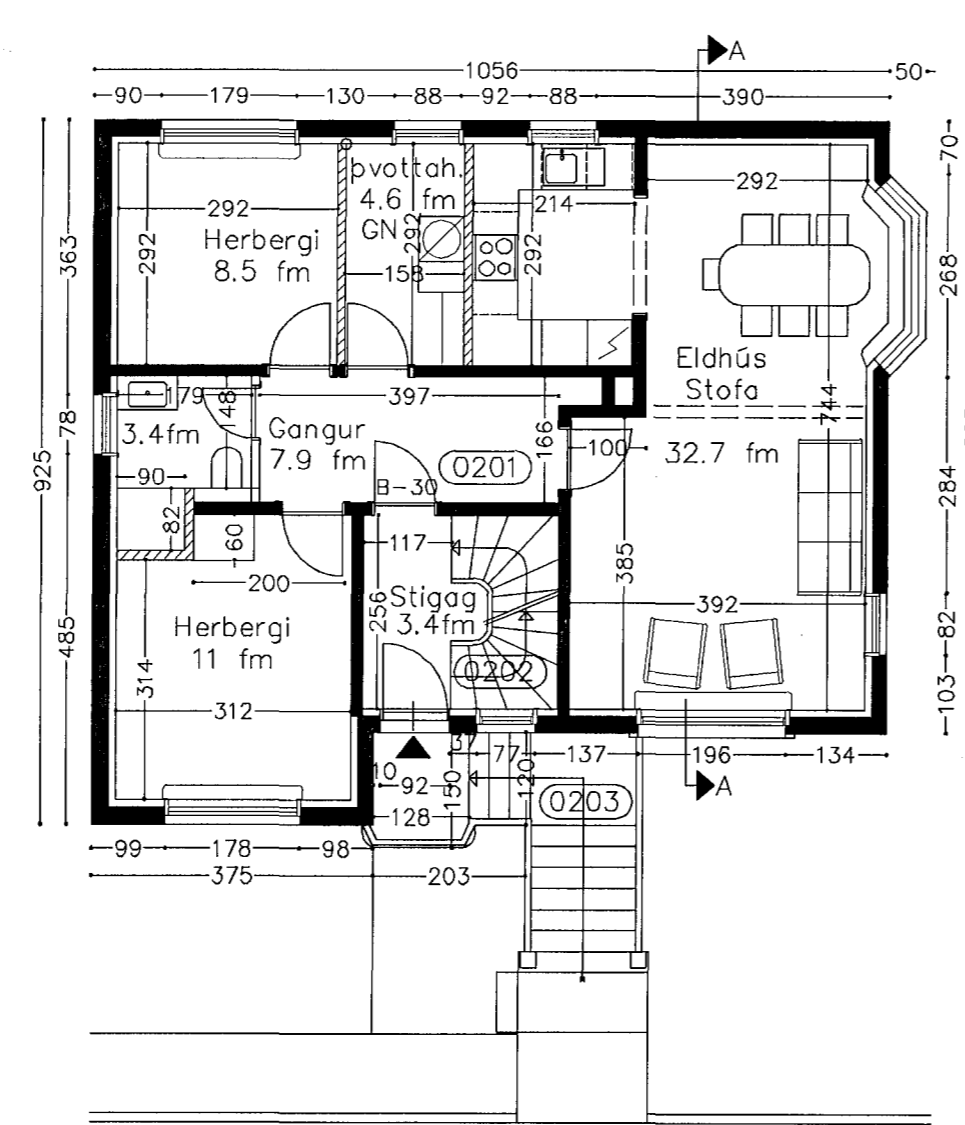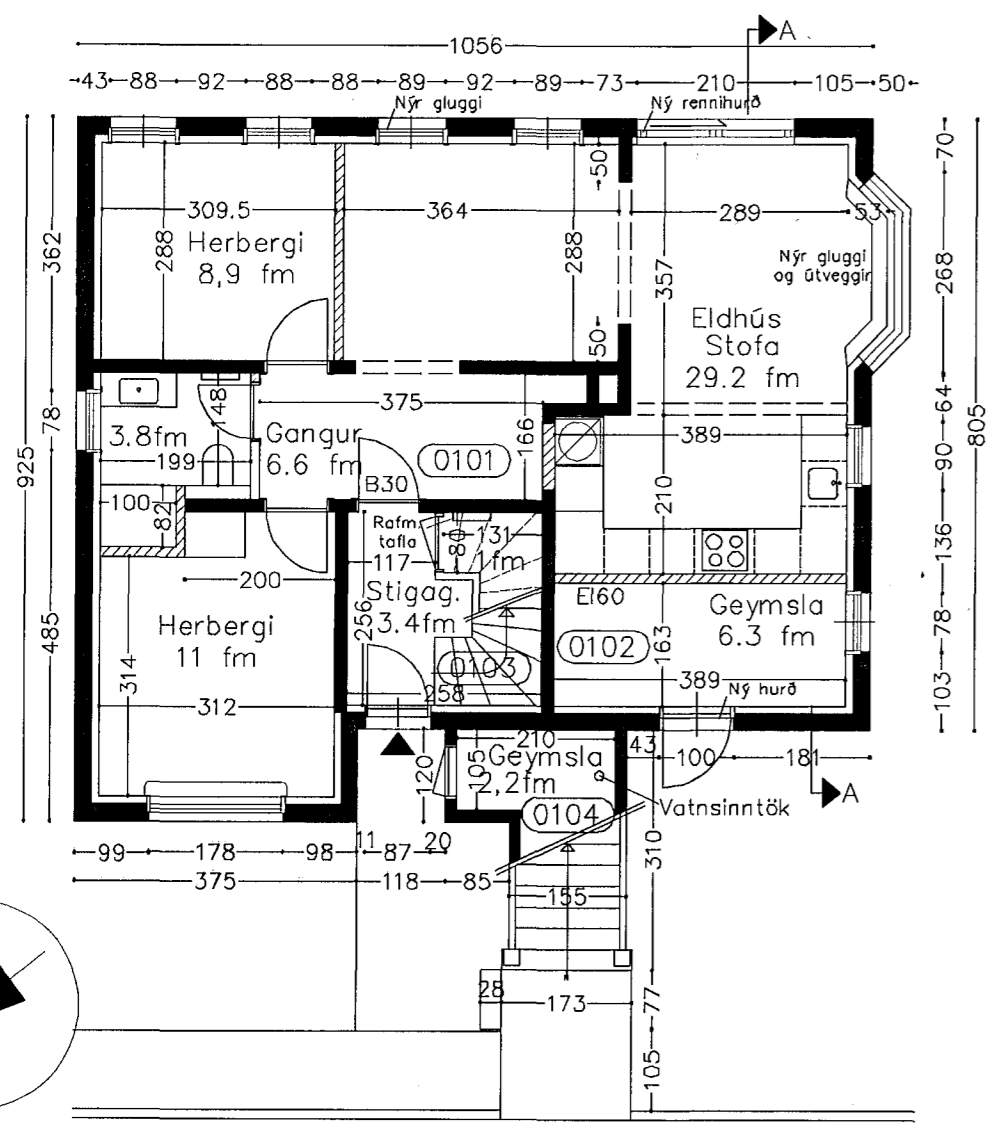

ÖLDUSLÓÐ 19

C	26.11 2014	Skráning
B	16.10 2014	Vegna útihurða á 1 hæð og þvottah
A	10.02 2014	Vegna geymslu og skráningartöflu

ÖLDUSLÓÐ 19, HAFNAFIRÐI
GRUNNMYNDIR
ÚTLIT OG SNID

Kvarði 1:100
Dags 22.01 2014

Teikning nr. 2 C

Teiknað
Ragnheiður Sverrisdóttir innanhússark.
Netfang ragnheidur65@simnet.is
Eyjólfur Valgarðsson byggingartæknifr.
Netfang evtraust@gmail.com
Kennitala : 280857-4169

Eyjólfur Valgarðsson