ÖLÞUSLÓÞ NR. 11 HAFNARFIRÐI M 1:100

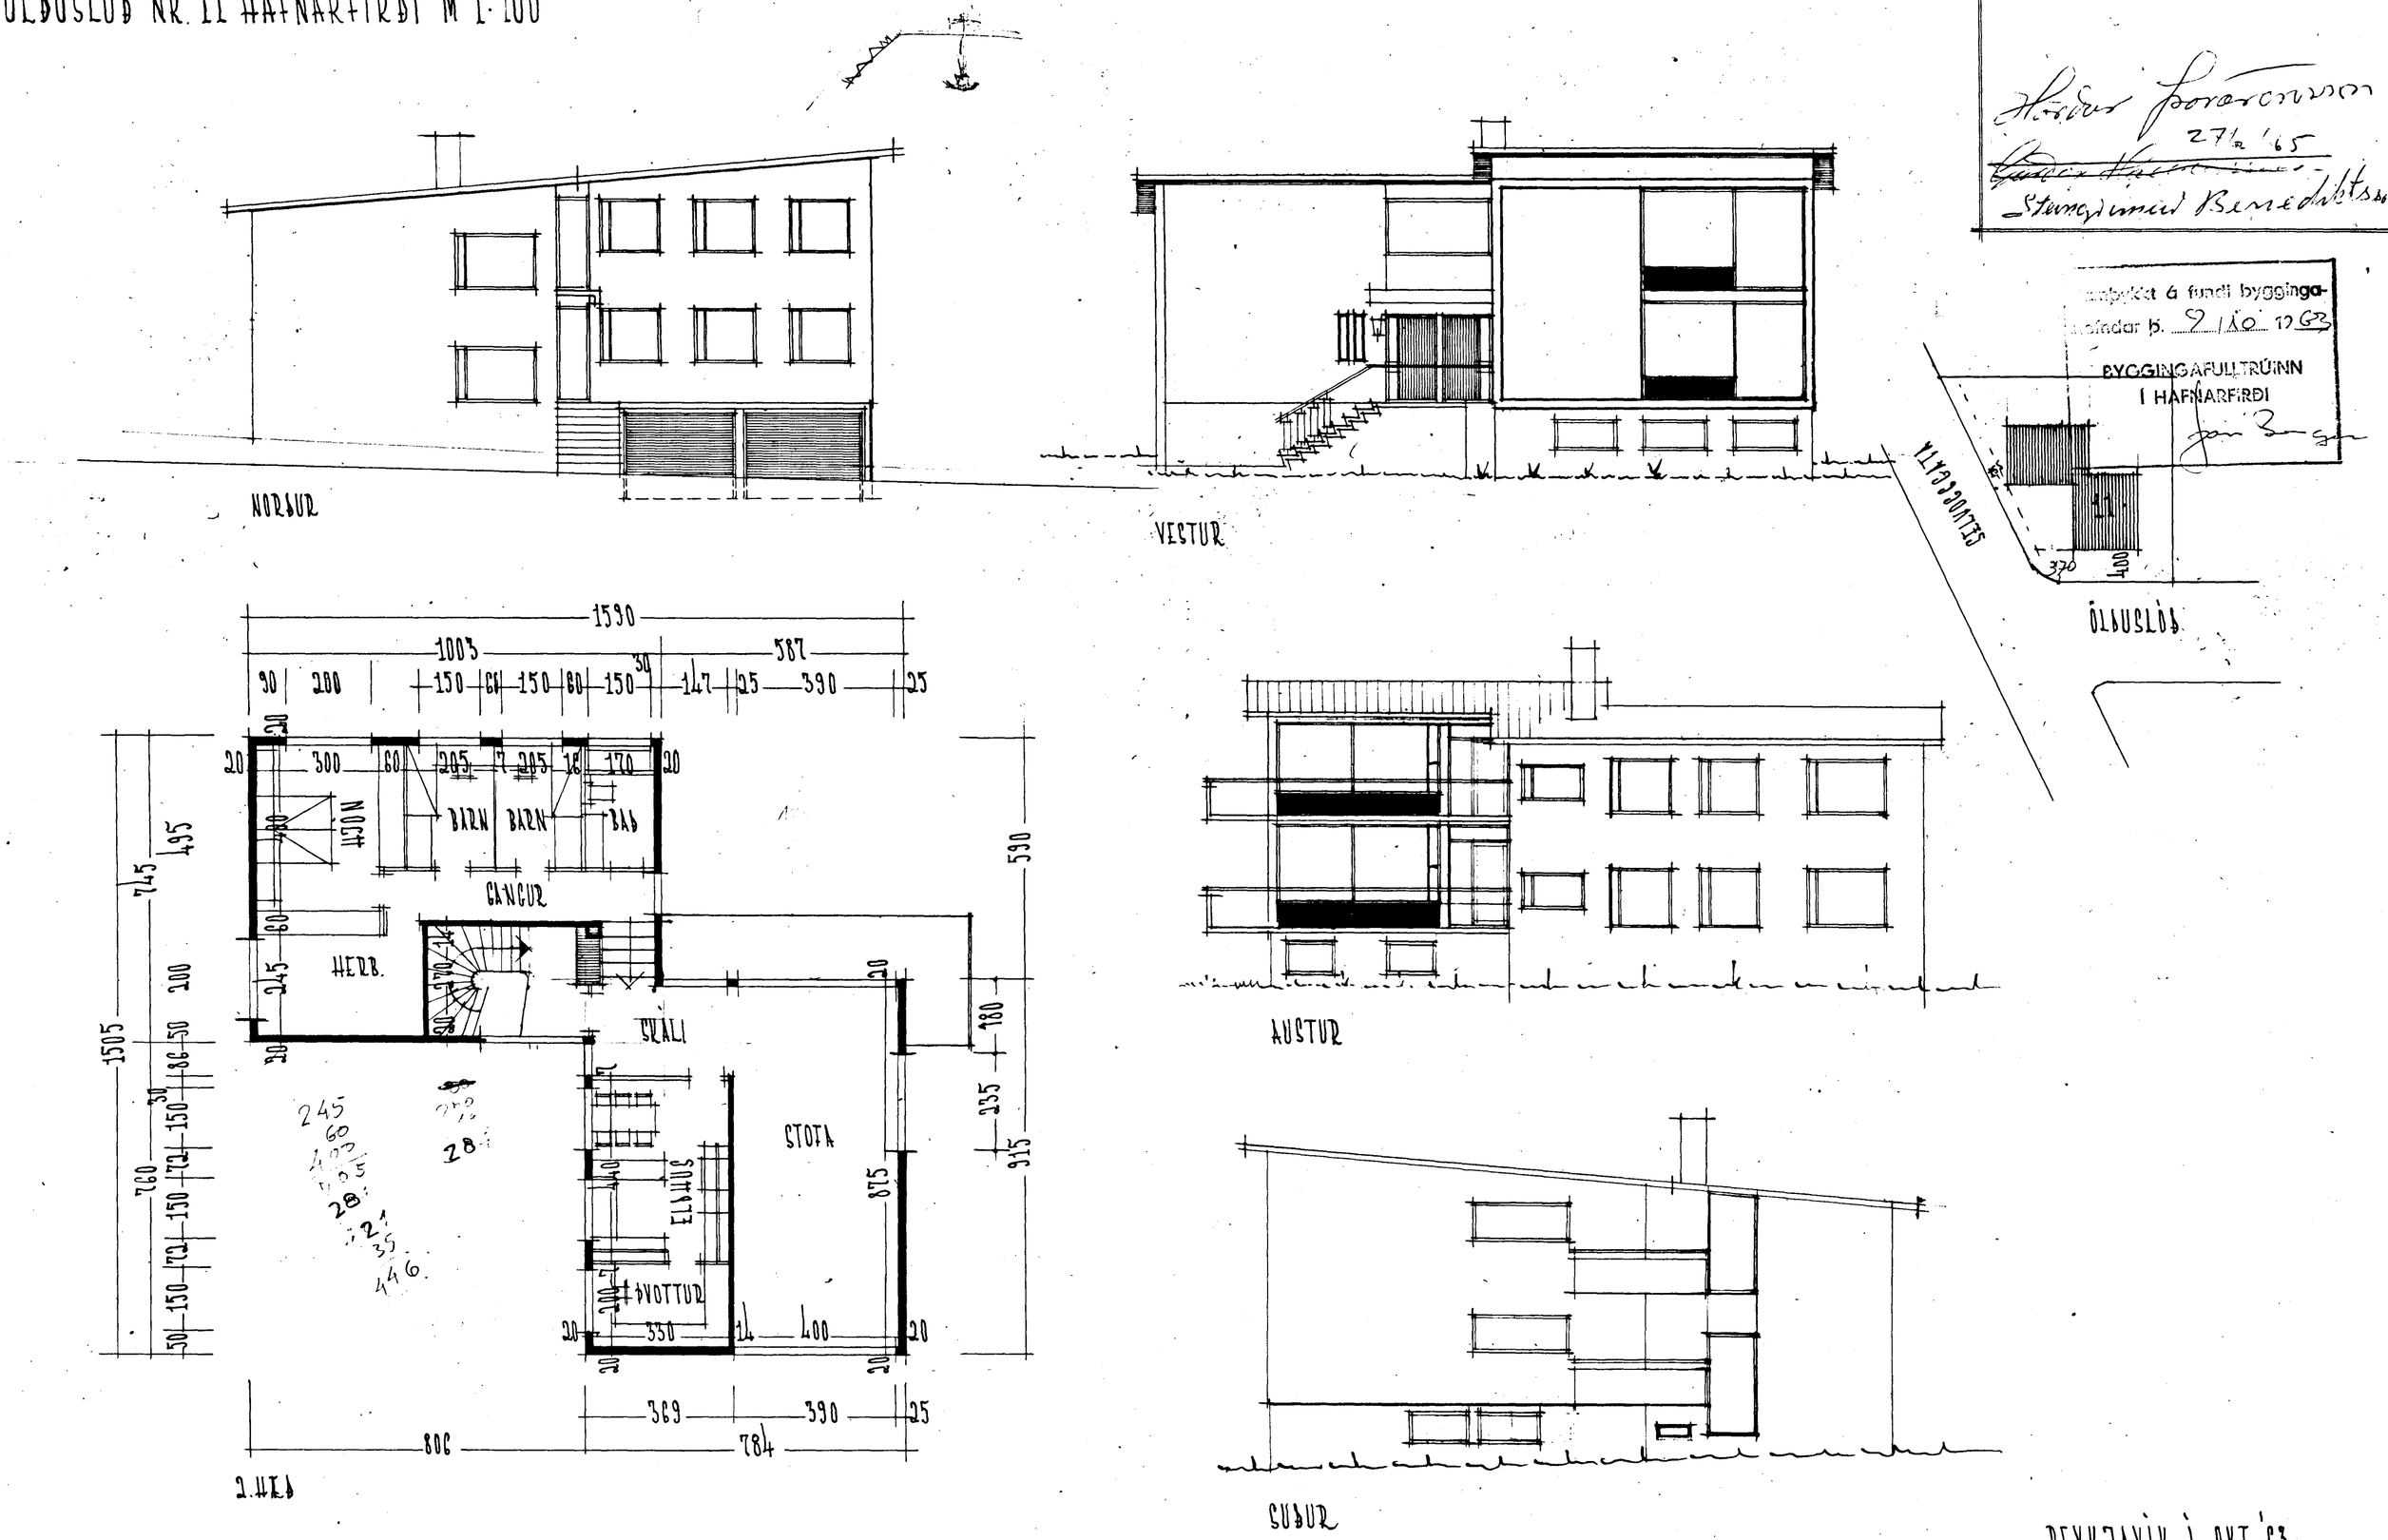

Hörður Þorarensson
27/2 '65
Stungiumæl Benediktsson

Samþykkt á fundi bygginga-
nefndar þ. 9/10 1963
BYGGINGAFULLTRÚINN
Í HAFNARFIRÐI

REYKJAVÍK Í OKT '63
Kjartan Sveinsson