

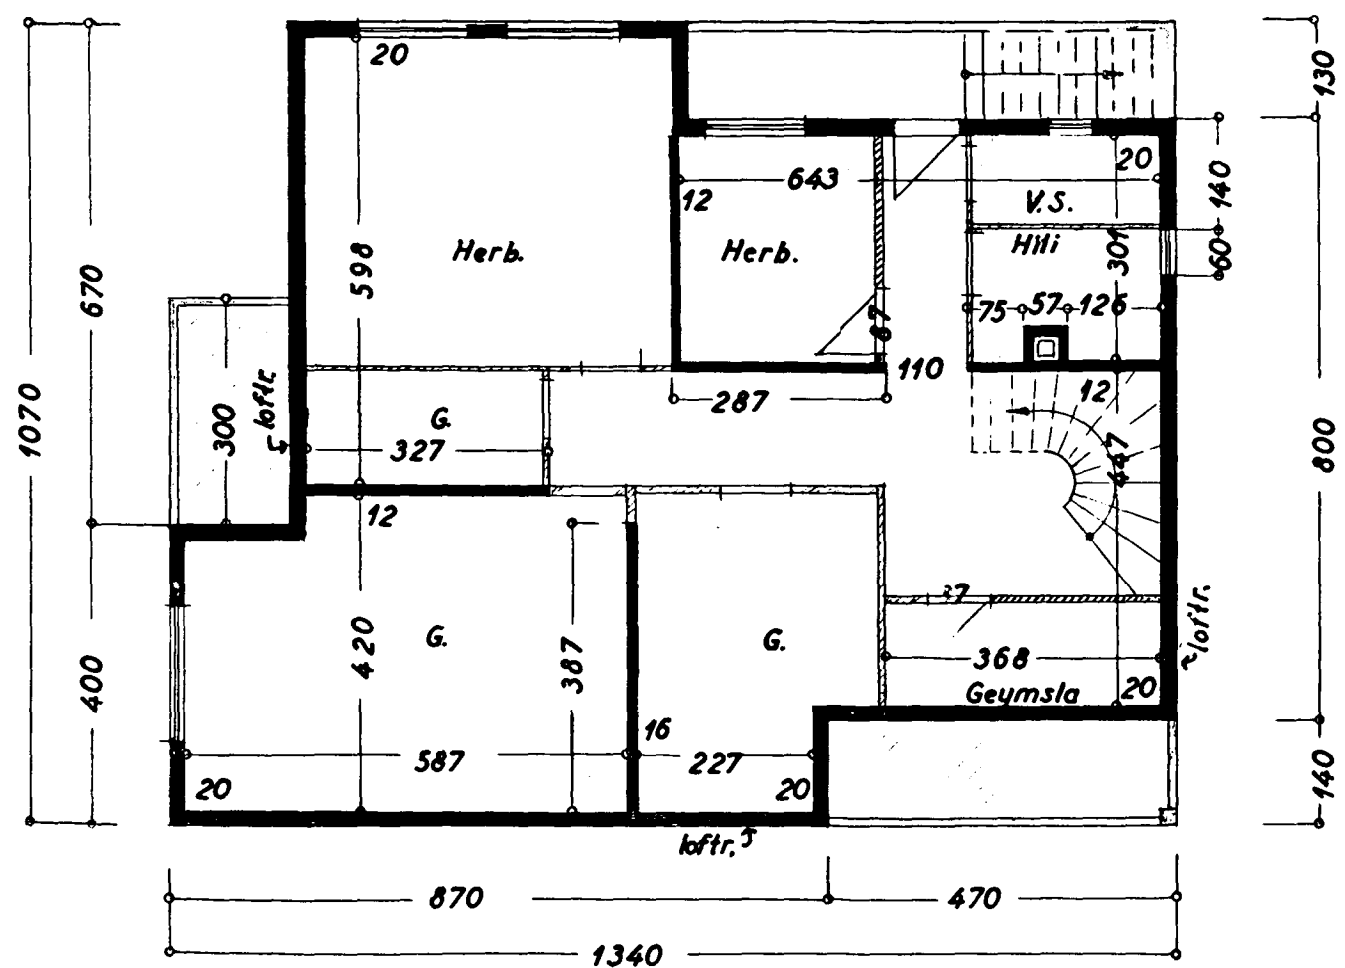
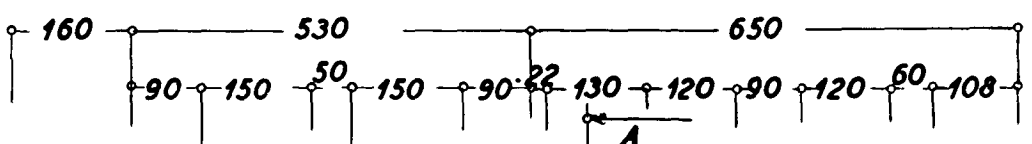


II. hæð

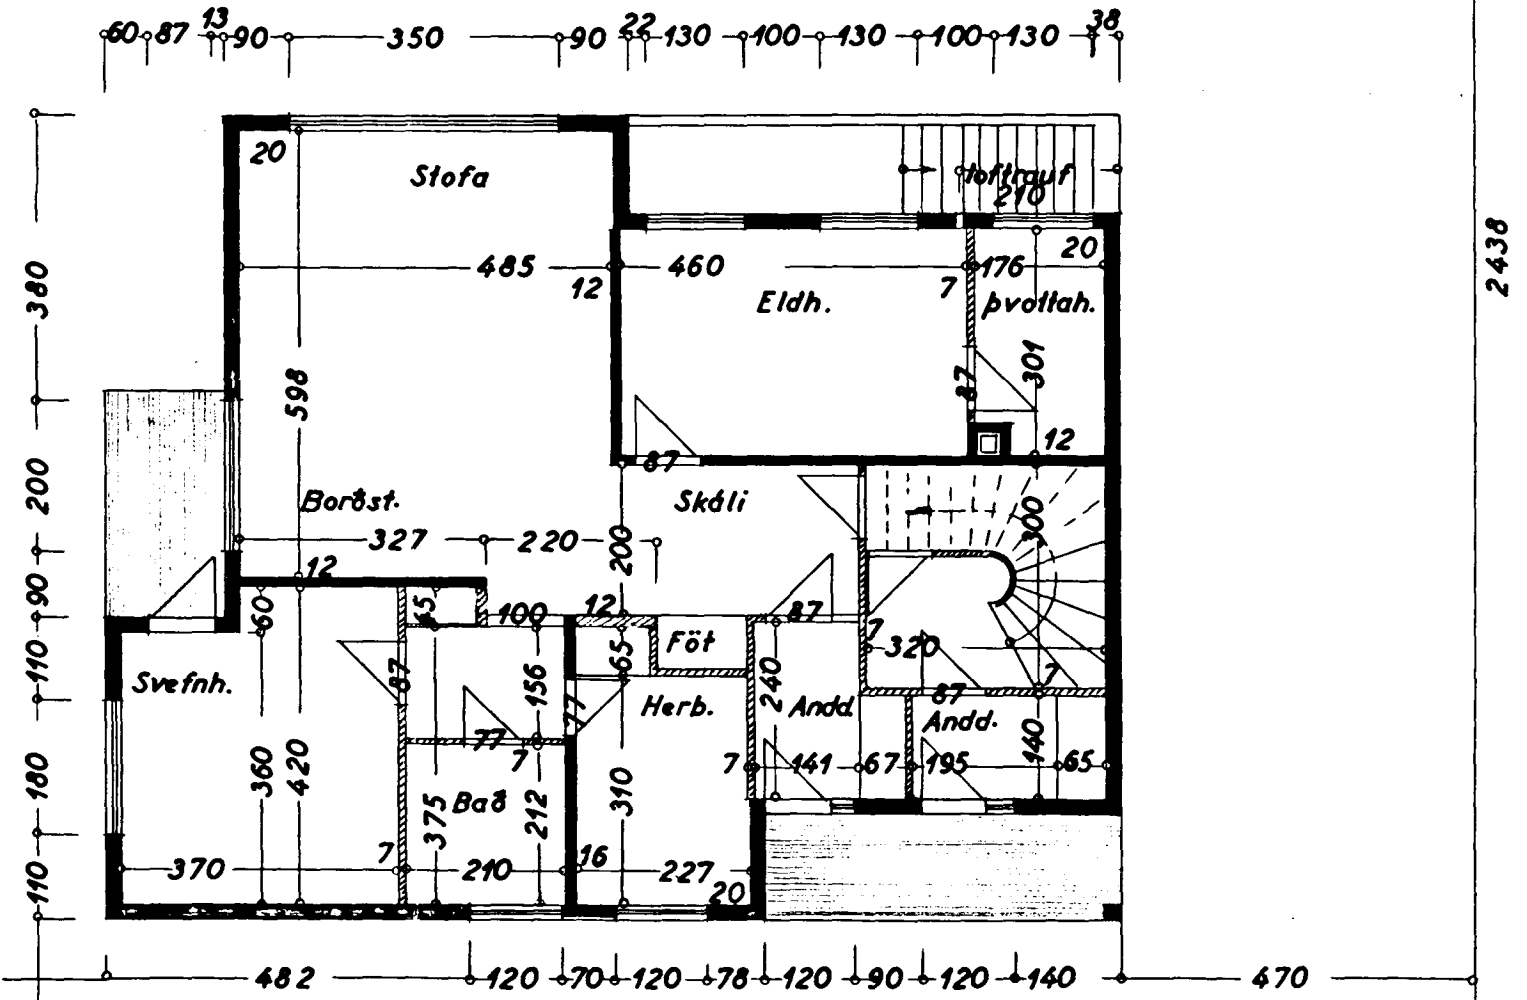

Kjallari

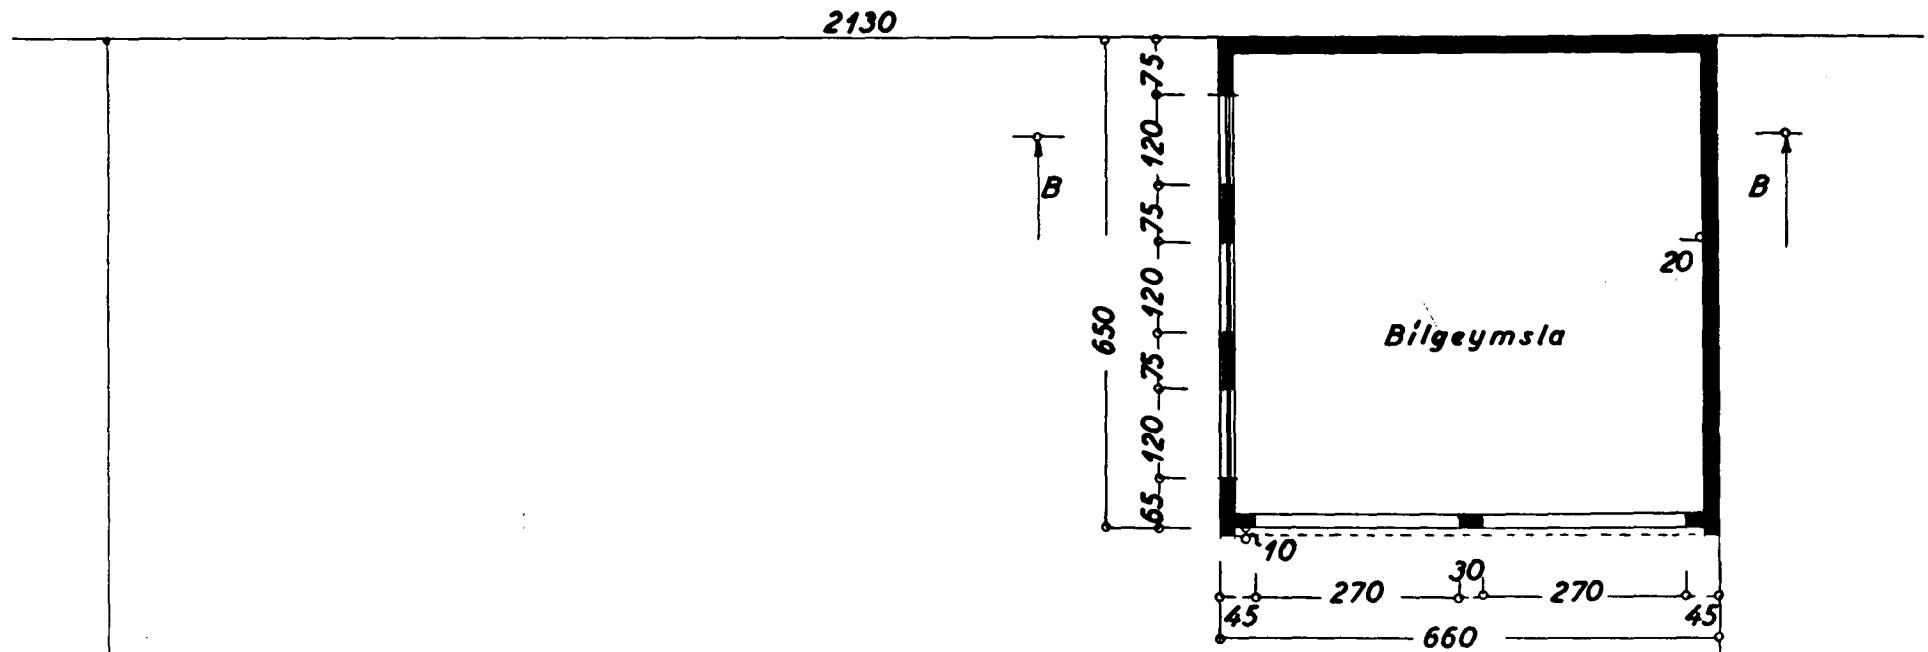

I. hæð

2130
ÖLDUSLÖÐ

ÖLDUSLÖÐ NR. 16. Blað 2

GRUNNMYNDIR 1:100

Hafnarhöfði í Júlí 1963
F. Sigurðsson