




Samþykkt á fundi bygginga-
nefndar þ. 17. 12. 1963
BYGGINGAFLUTRÚINN
J. HAFNARFIRÐI

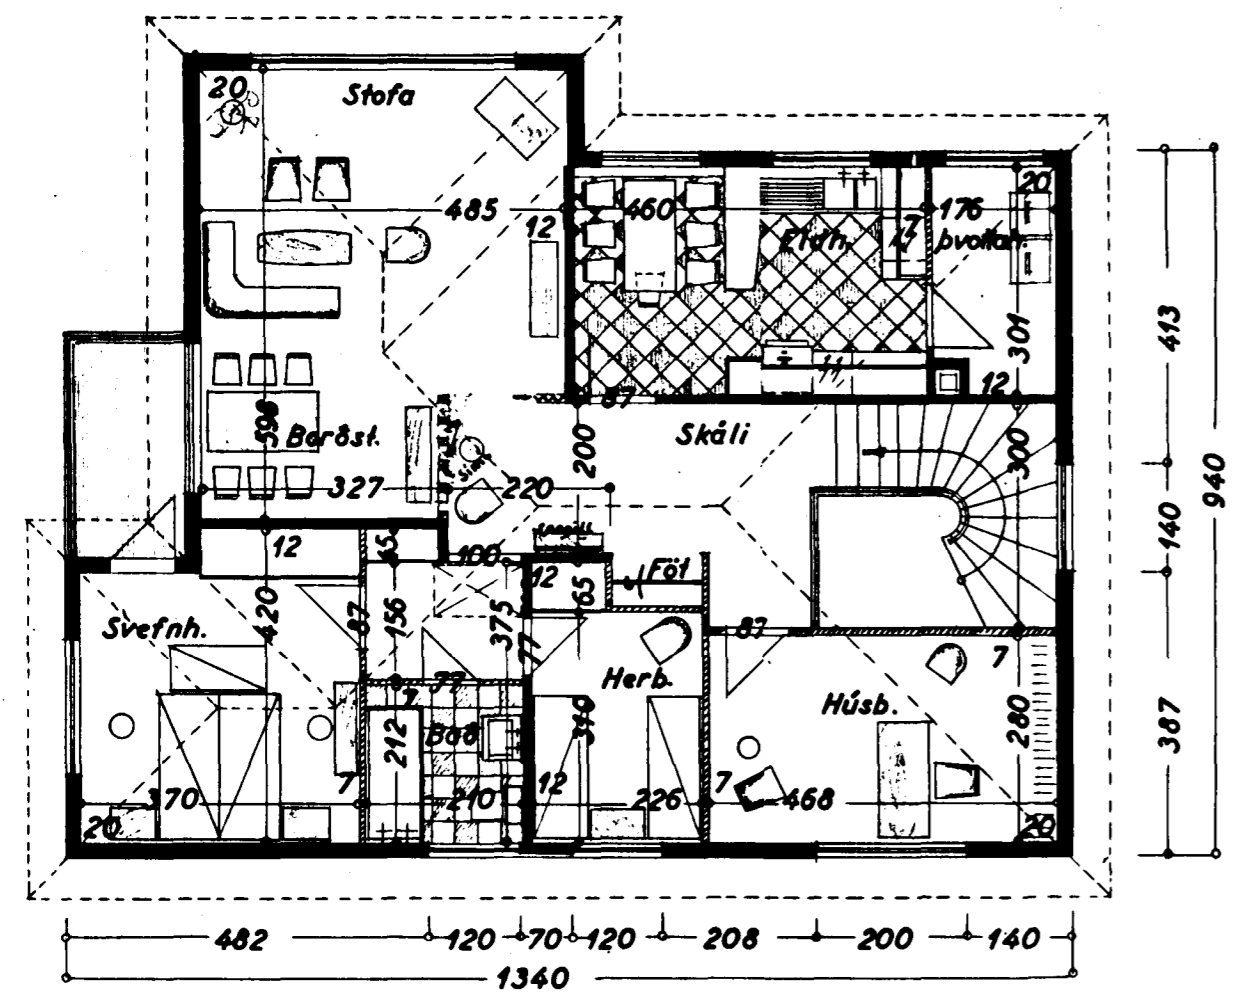

II. hæð

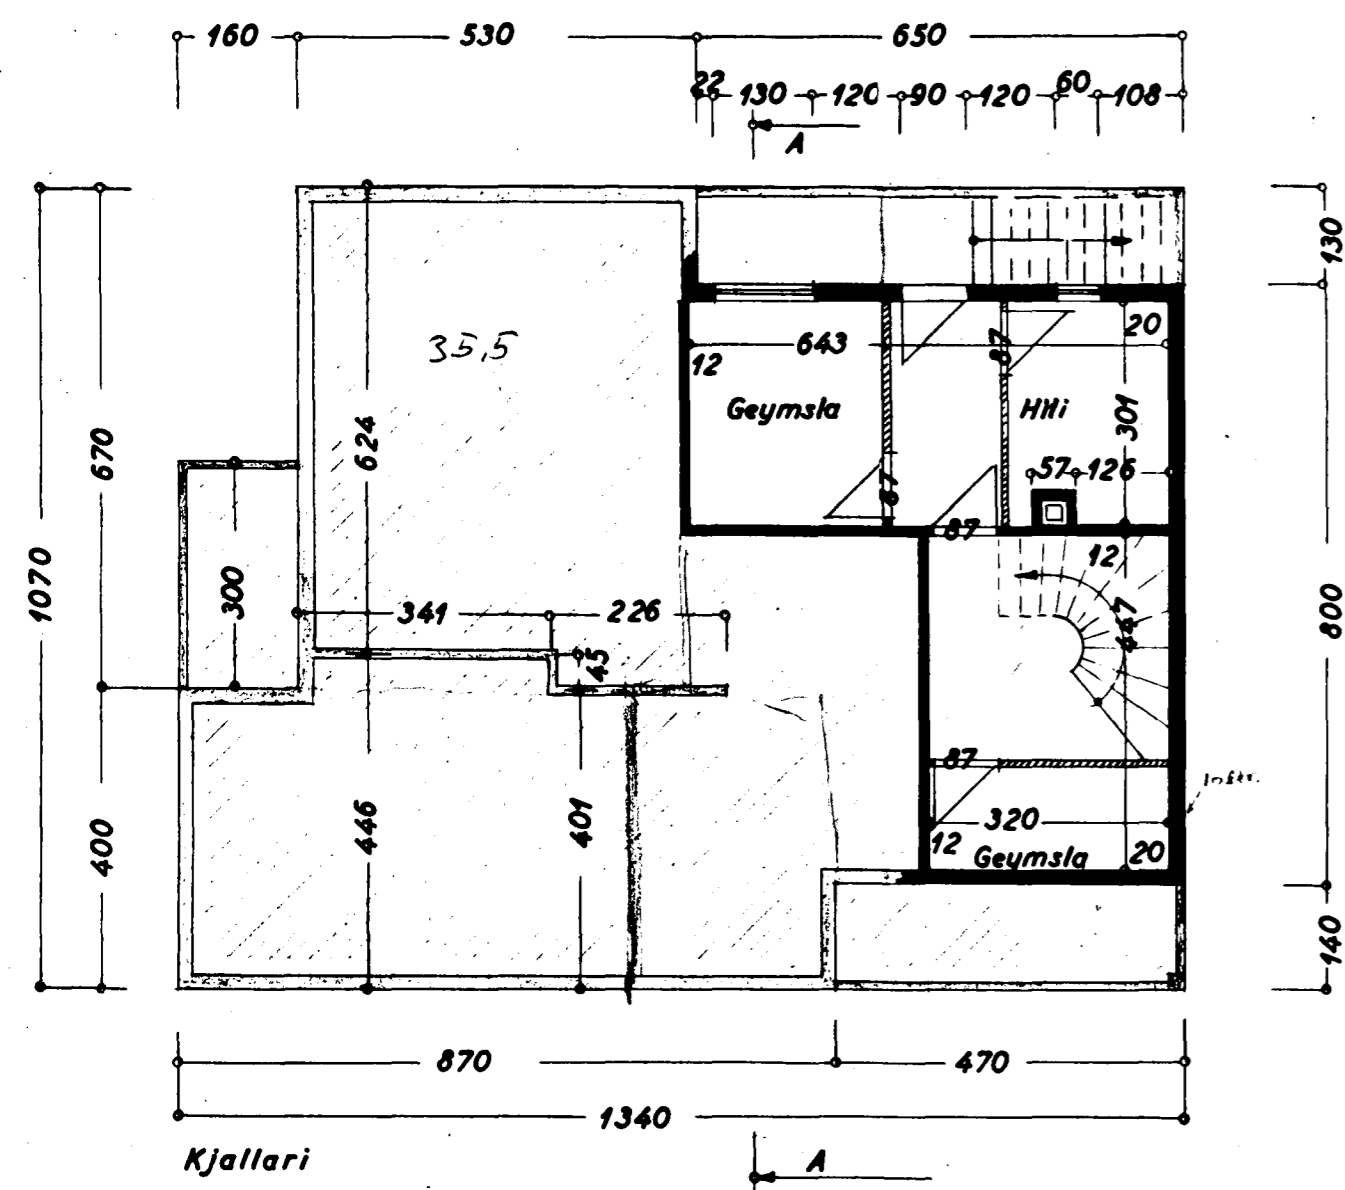

Kjallari

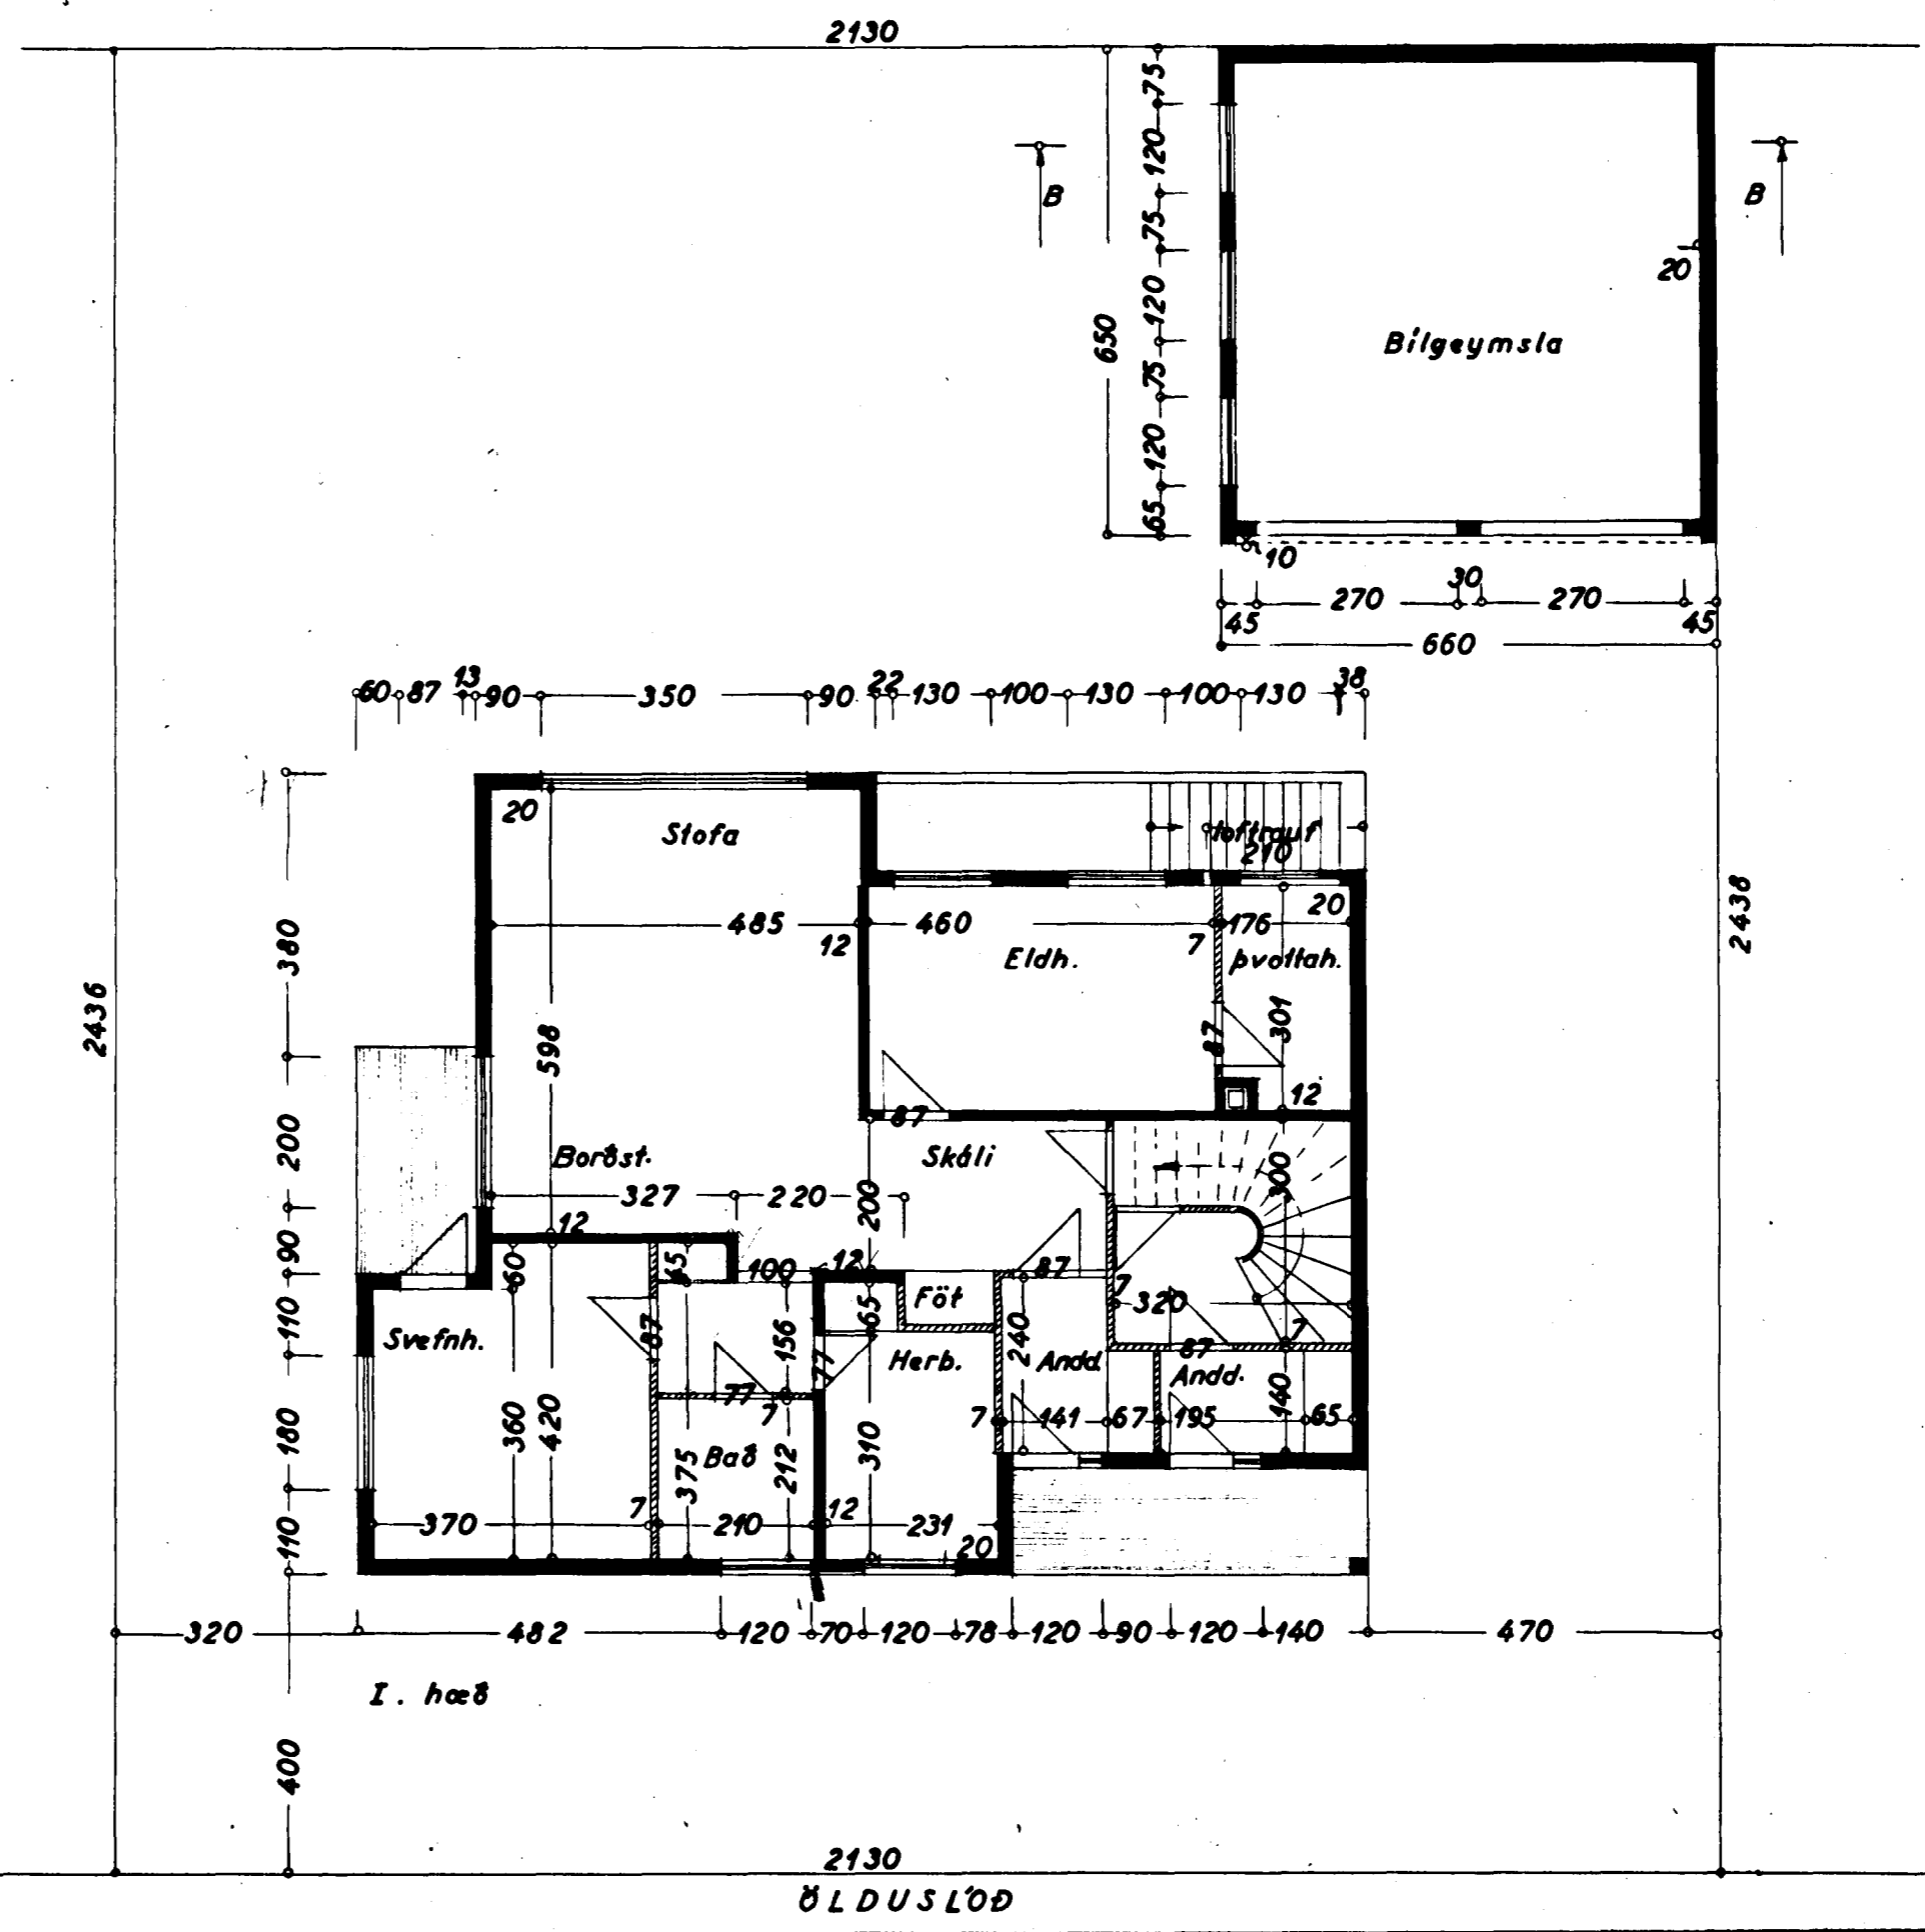

I. hæð

2130
ÖLDUSLÖÐ

ÖLDUSLÖÐ NR. 16. Blað 2

GRUNNMYNDIR 1:100

Hafnarfirði á júlí 1963
F. Jónsson