




Samþykkt á fundi bygginga-
 nefndar þ. 1.3.1972
 BYGGINGAFLUTUNINN
 I HAFNARFIRDI
[Signature]

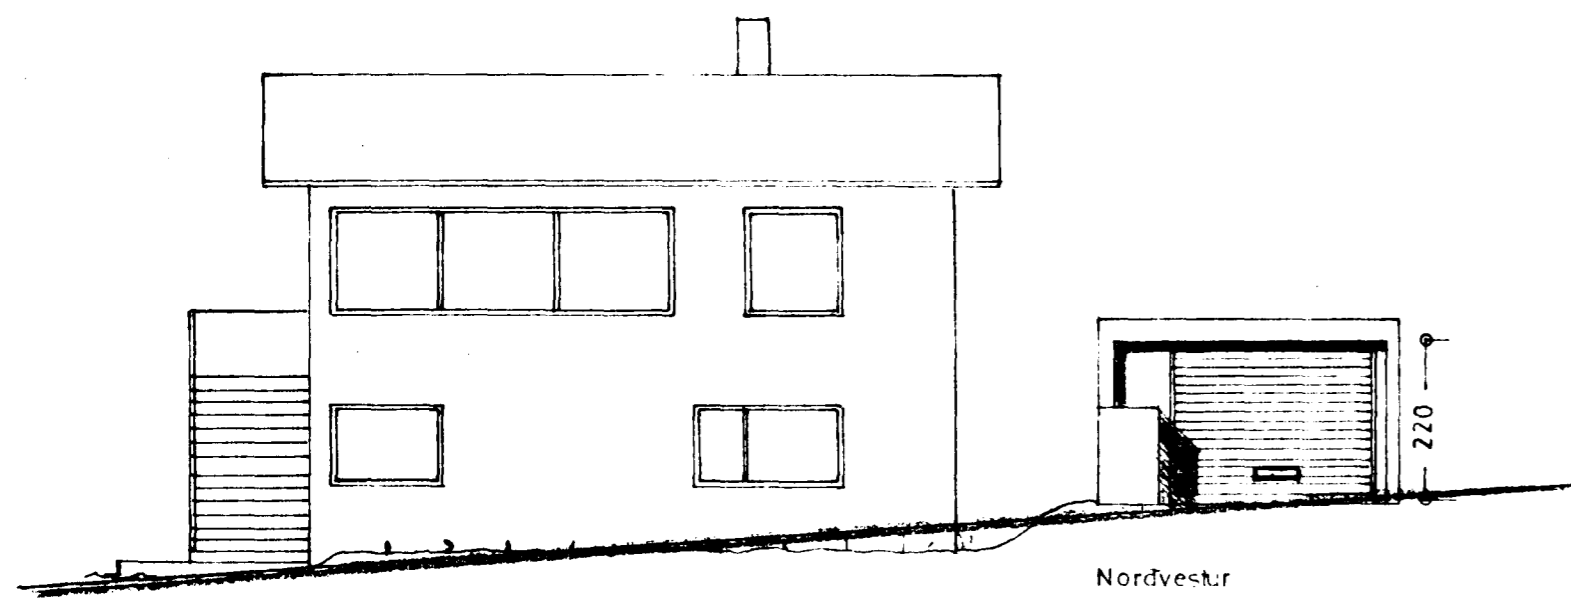


Nordvestur

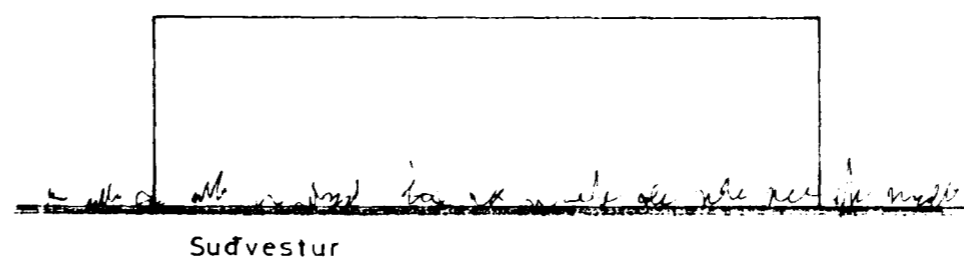


Sudvestur

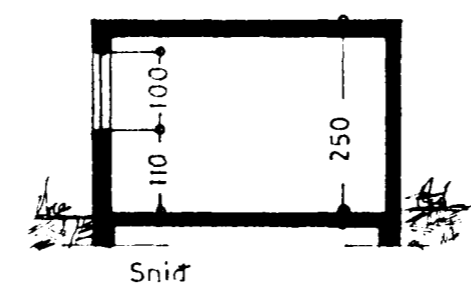


Snid

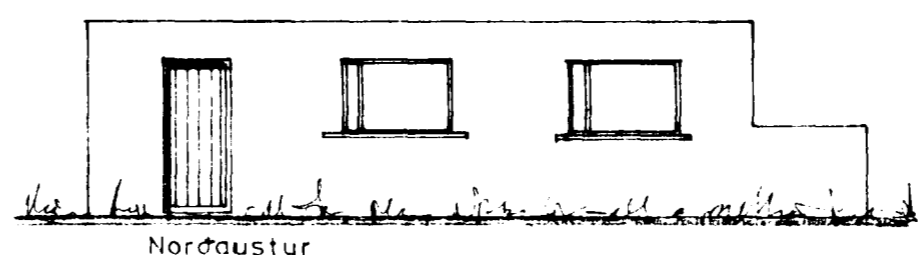


Norðaustur

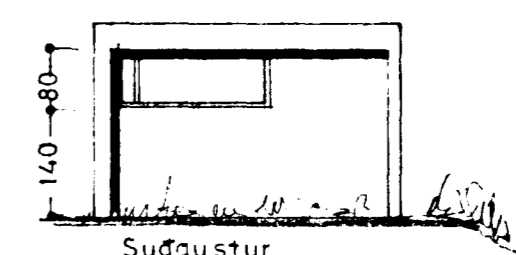

Sudáustur

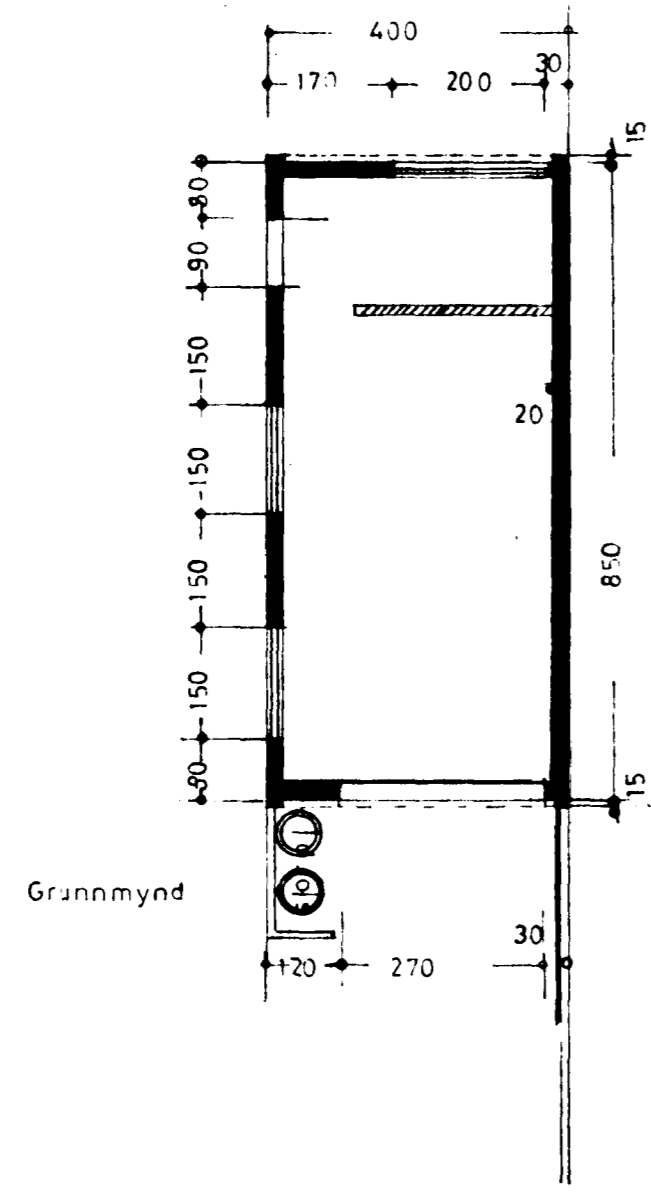

Grunnmynd

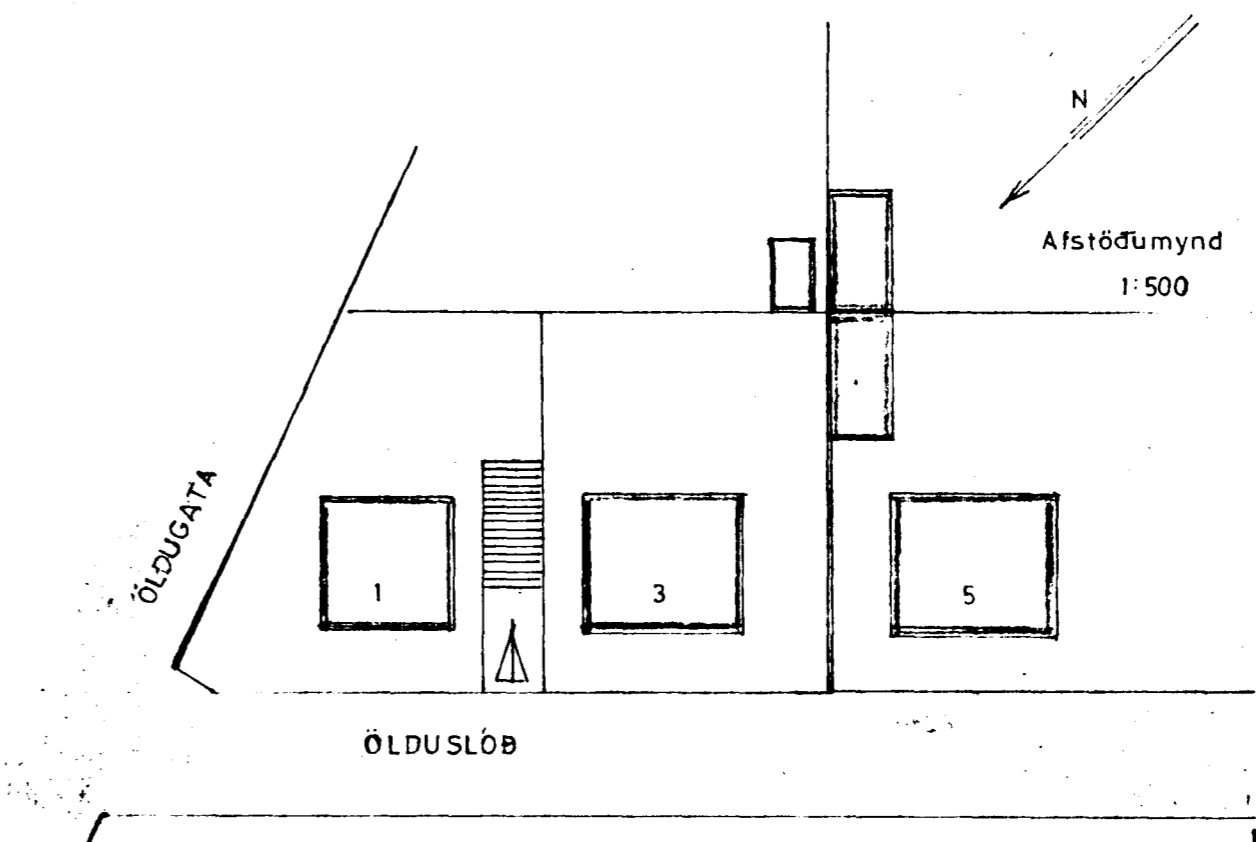

Afstöðumynd
1:500

STÆRÐ:
 LÖÐ 422,5 m²
 HÚS 74,8 m²
 BILG. 340 m², 85,0 m³

ÖLDUSLÓÐ NR 1
 BILGEYMSLA

ÚTLIT }
 GRUNNMYND } 1:100
 SNID }
 AFSTÖÐUMYND 1:500

Staðmaðlingi 2. hæð 1972
[Signature]
 TEIKN.
[Signature]