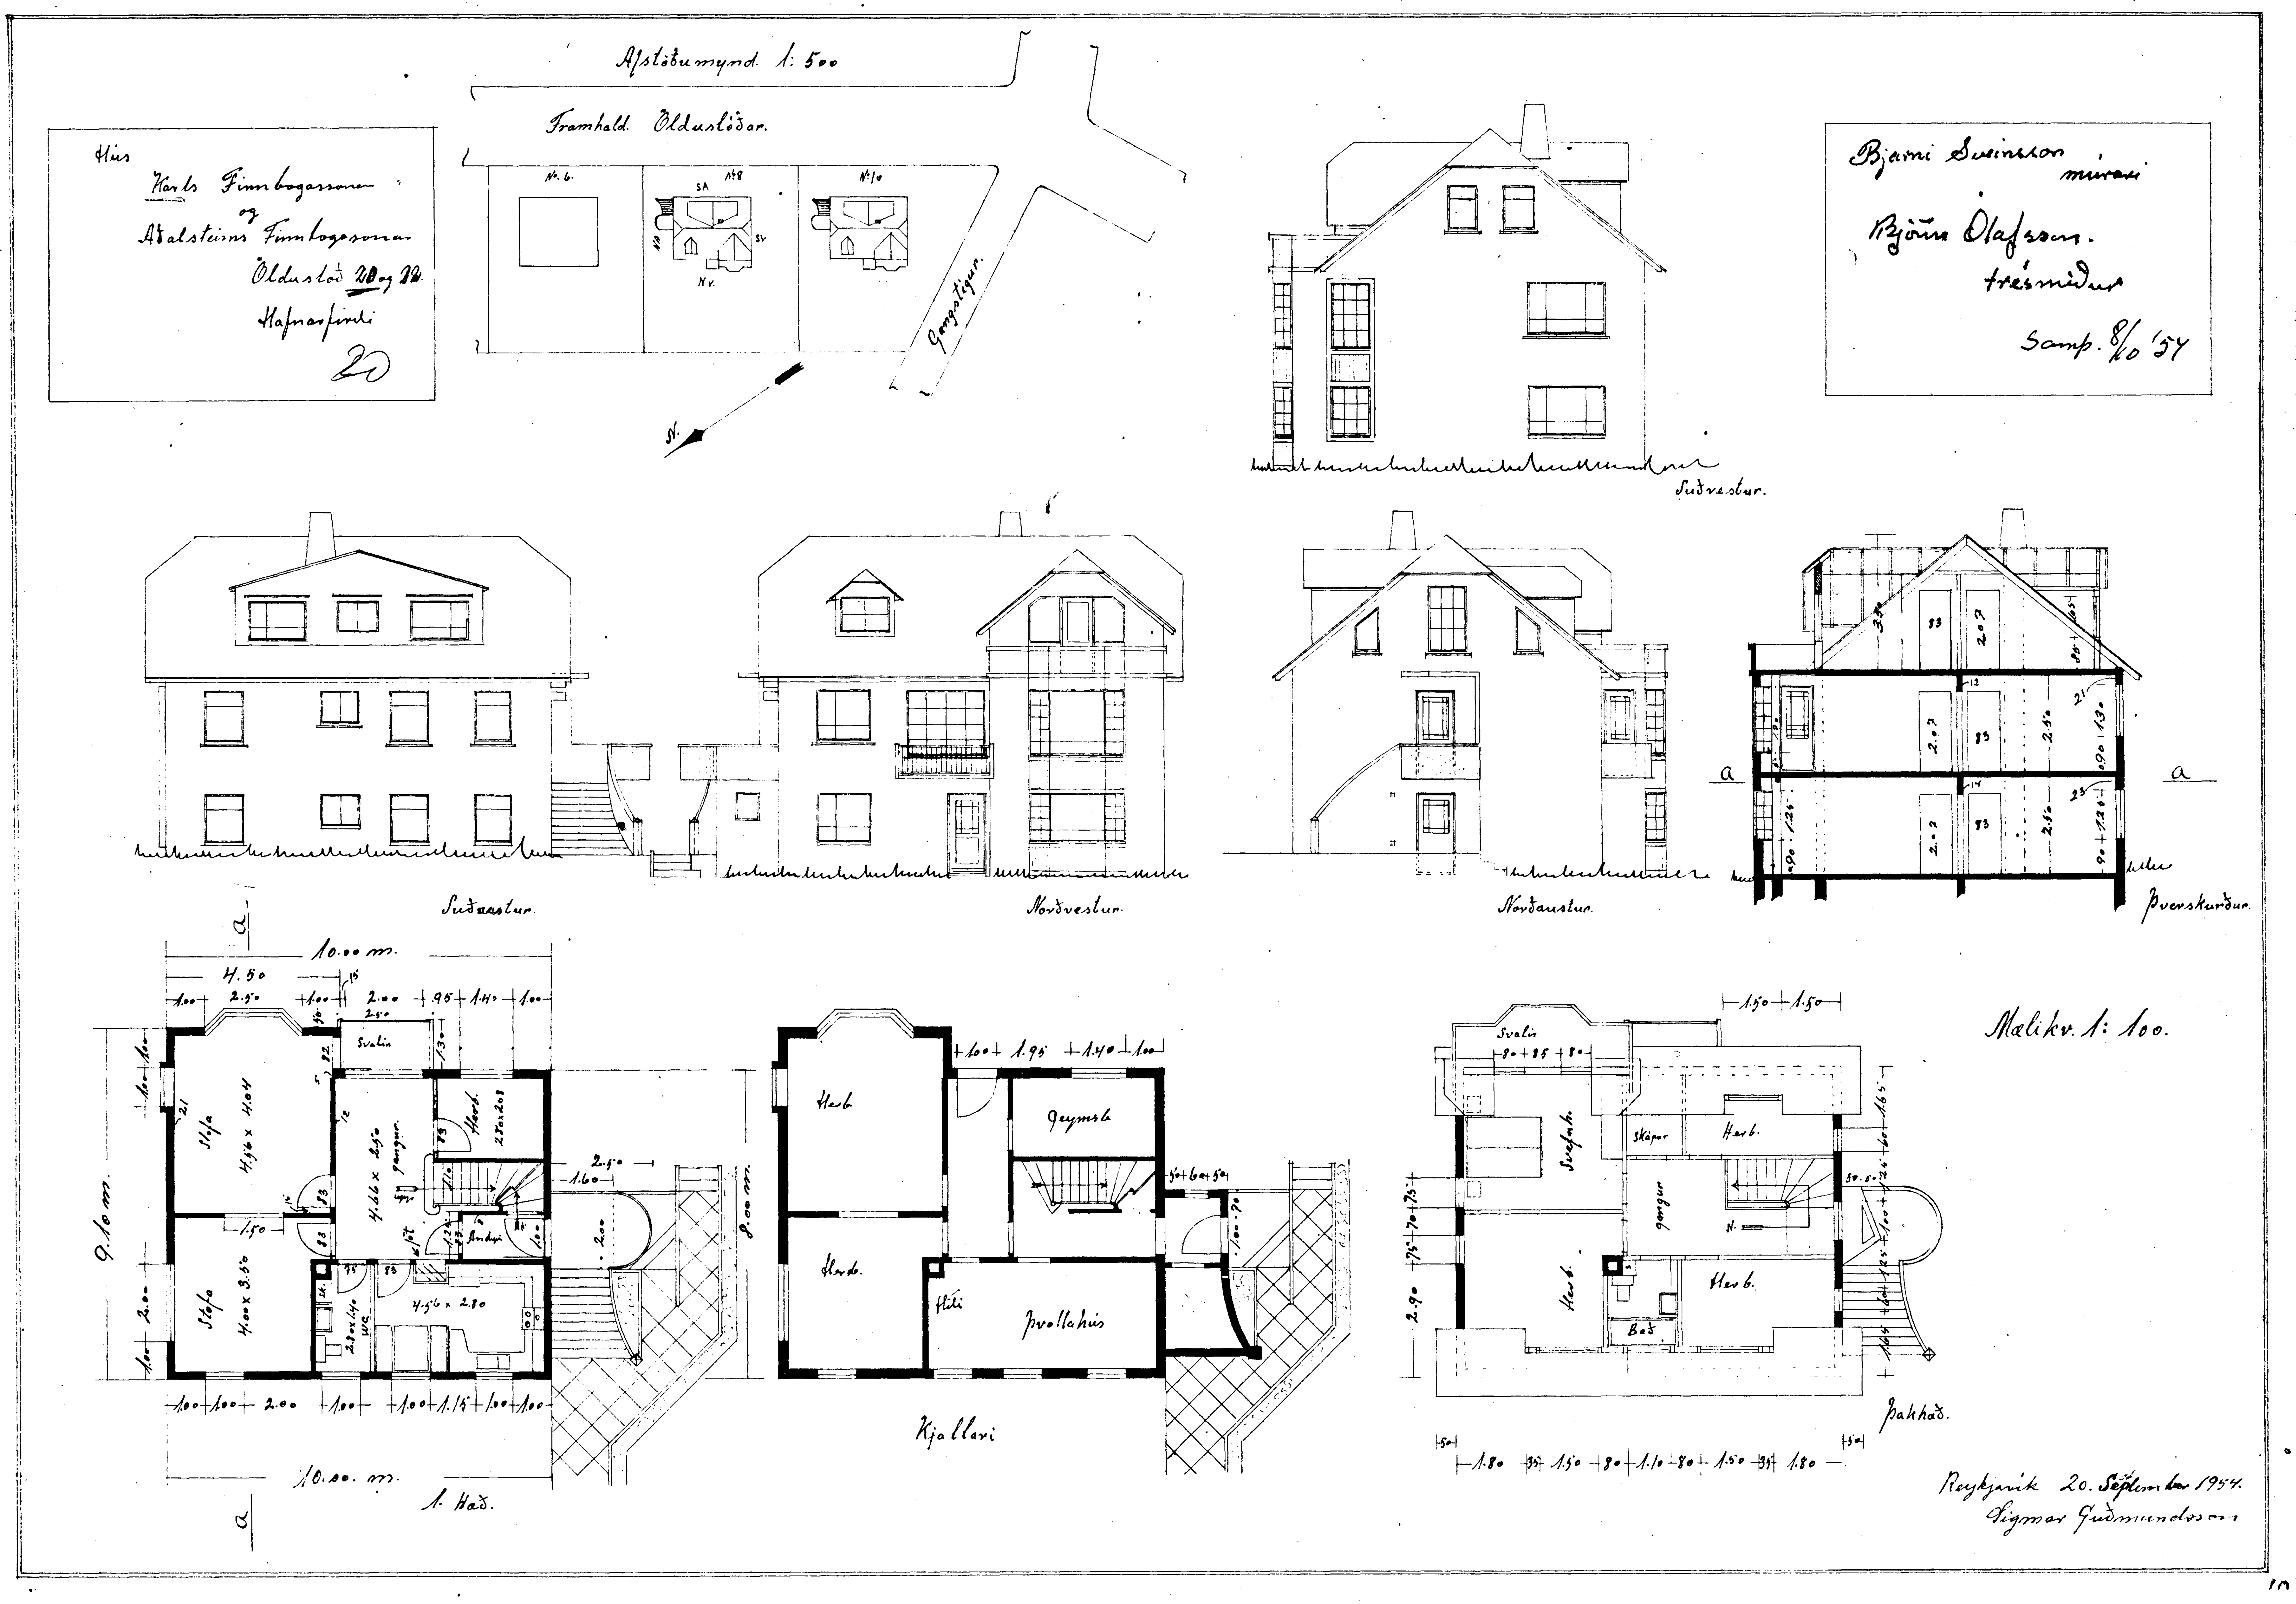

Hús
Karls Finnbogasonar
og
Aðalsteins Finnbogasonar
Ölduslóð 20 og 22
Hafnarfirði
20
Afstöðumynd 1:500
Framhald Ölduslóðar
Nr. 6
Nr 8
Nr 10
Gangstígur
N.
Bjarni Sveinsson
múrari
Björn Ólafsson
trésmiður
Samþ. 8/10 '54
Suðvestur
Suðaustur
Norðvestur
Norðaustur
Þverskurður
Málikv. 1:100
10.00 m.
4.50
9.10 m.
Svalir
Stofa
4,96 x 4,04
4,00 x 3,50
Herb.
gangur
Andyri
WC
4,56 x 2,80
1. Hæð
Herb.
Geymsla
Hiti
Þvottahús
Kjallari
Svefnh.
Skápur
Herb.
gangur
Bað
Þakhæð
Reykjavík 20. September 1954.
Sigmar Guðmundsson