







Afstöðumynd 1:500

Framhald. Öldustöðar.

Húsi
Karlí Fimmbogasonar
Atalsteins Fimmbogasonar
Öldustöð 20 22
Hafnarfirði
Nr 22

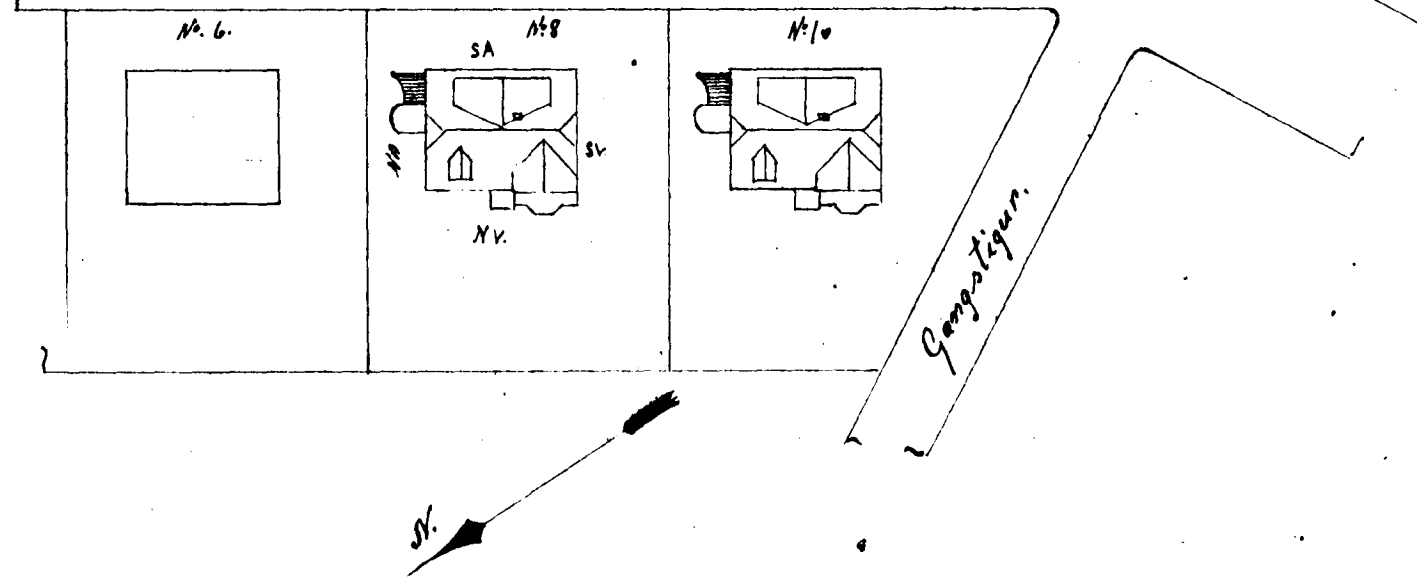

Samþykkt á fundi bygginga-
nefndar þ. 8. 10. 1954.
BYGGINGAFULLTRÚINN
Í HAFNARFIRÐI
Björns

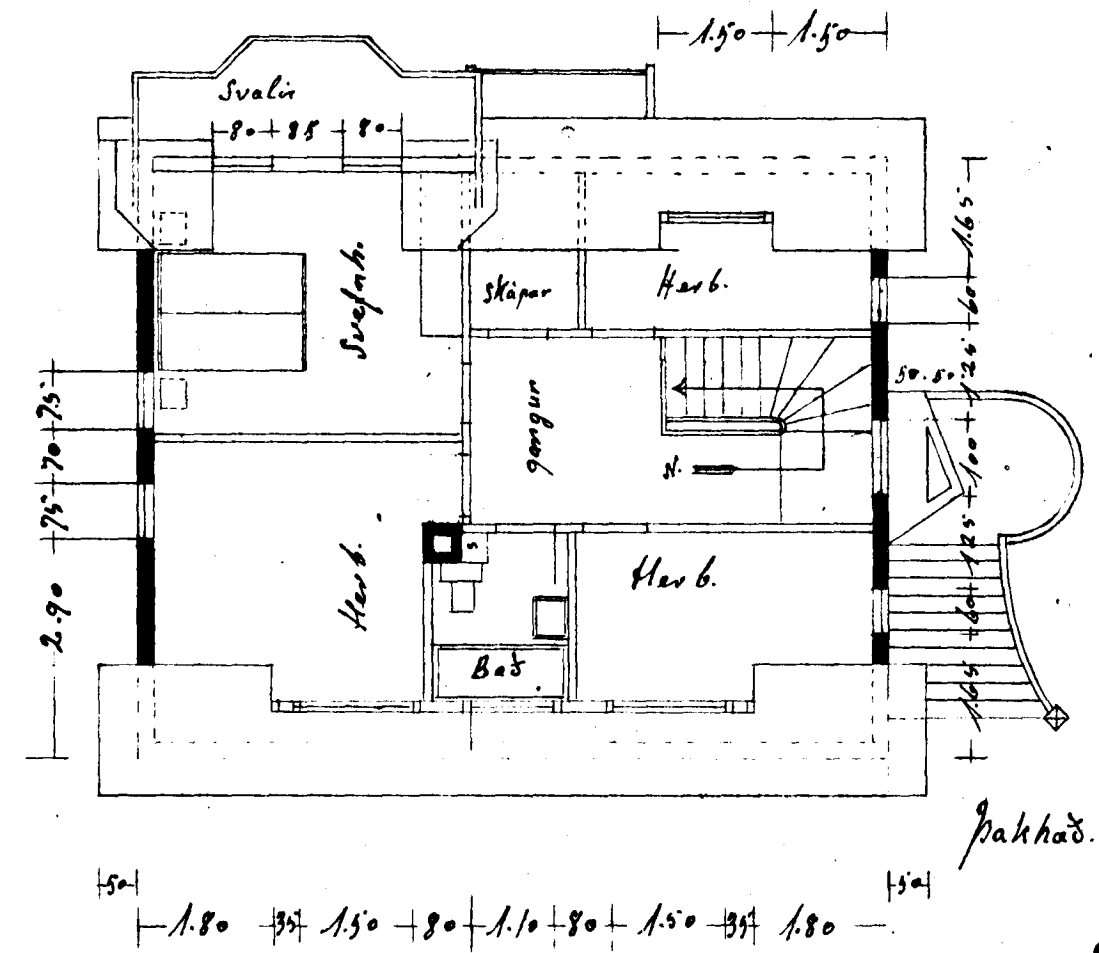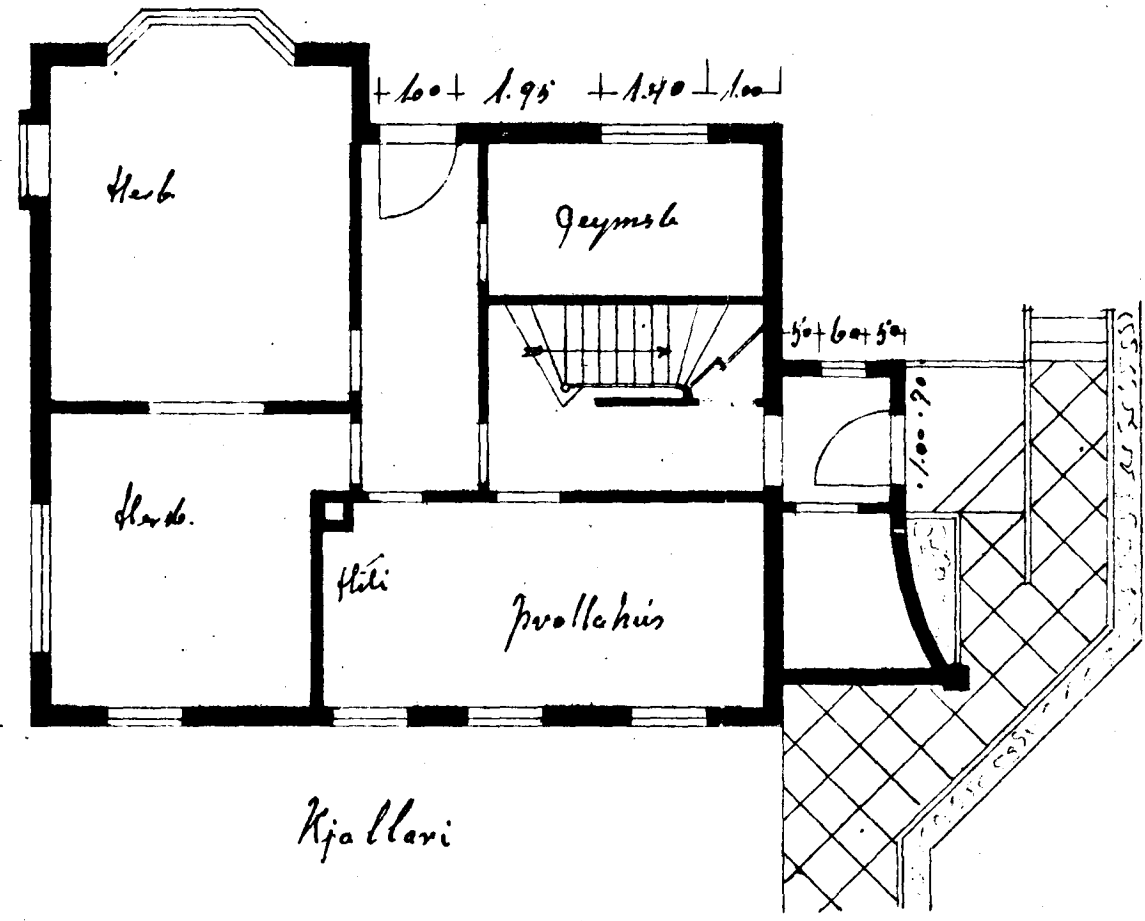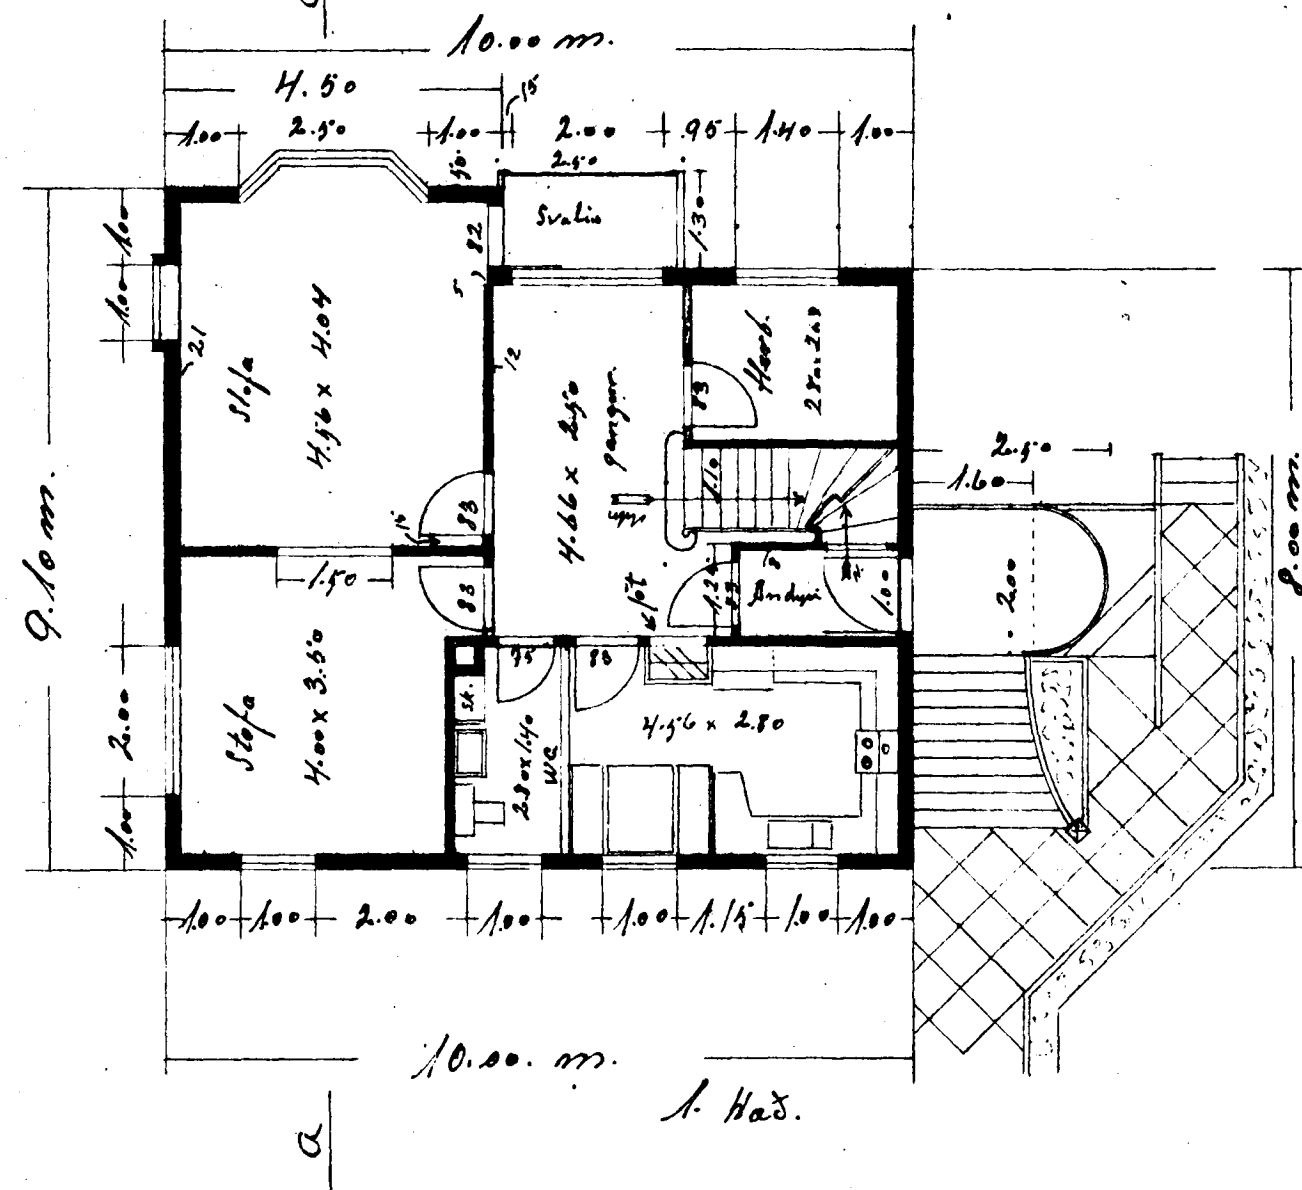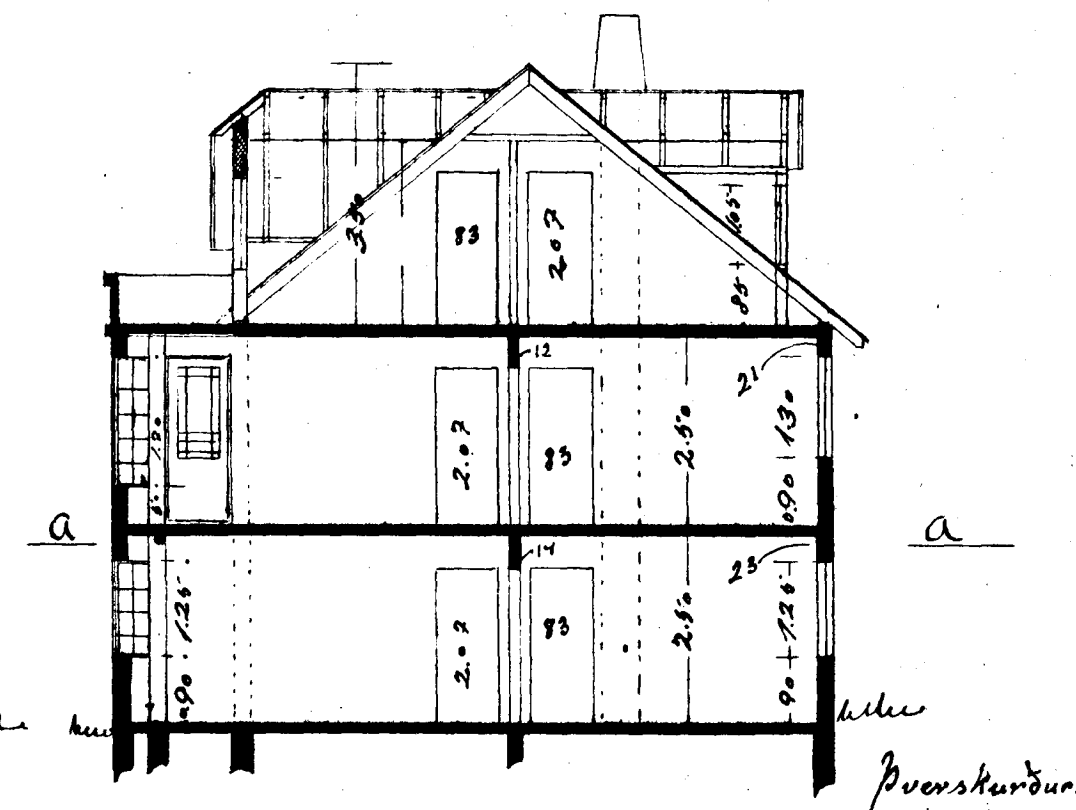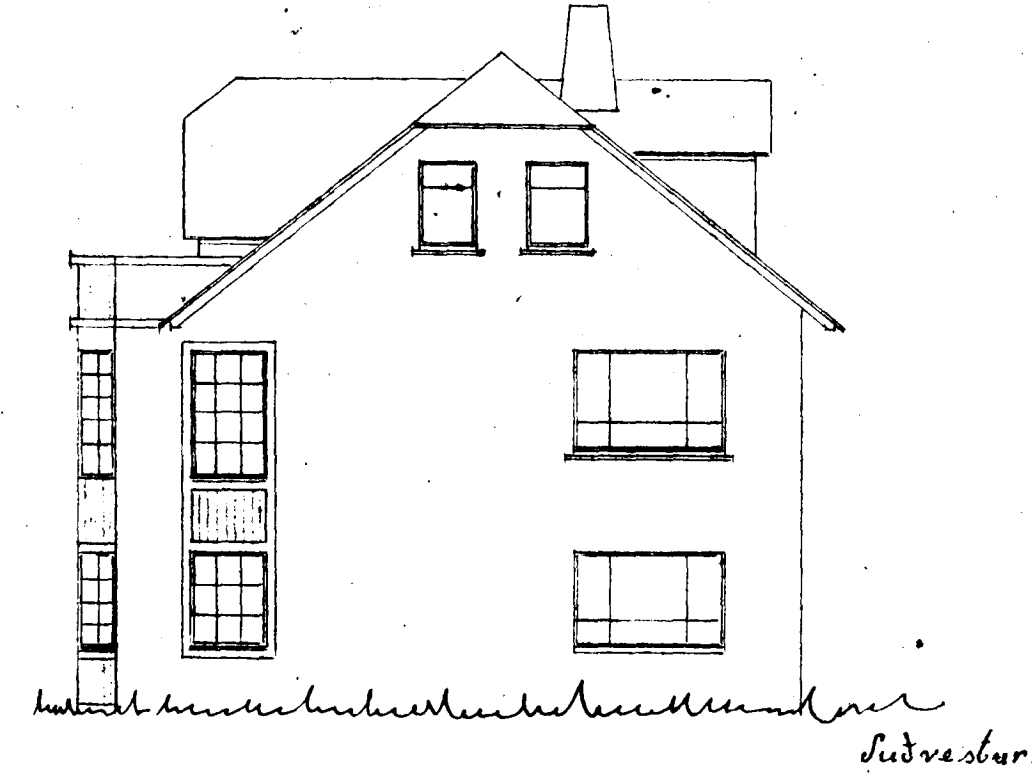

Málkv. 1:100.

Reykjavík 20. Septembar 1954.
Sigmar Guðmundsson