


Ölduslóð nr. 24

1:100









Eig:

Þórunn Eyjólfsdóttir og  
Ólafur Eyjólfsson

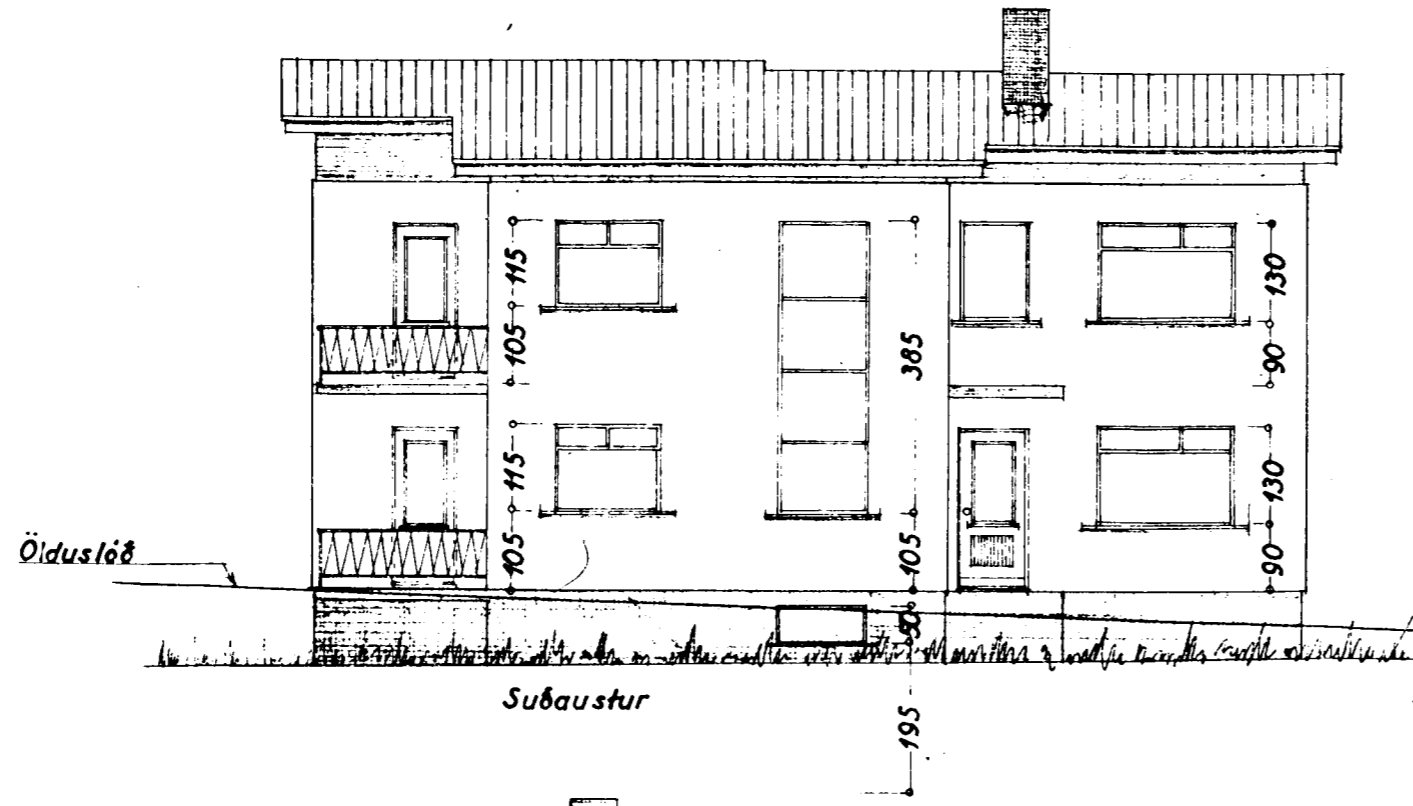

AFSTÖÐUMYND

1:2000

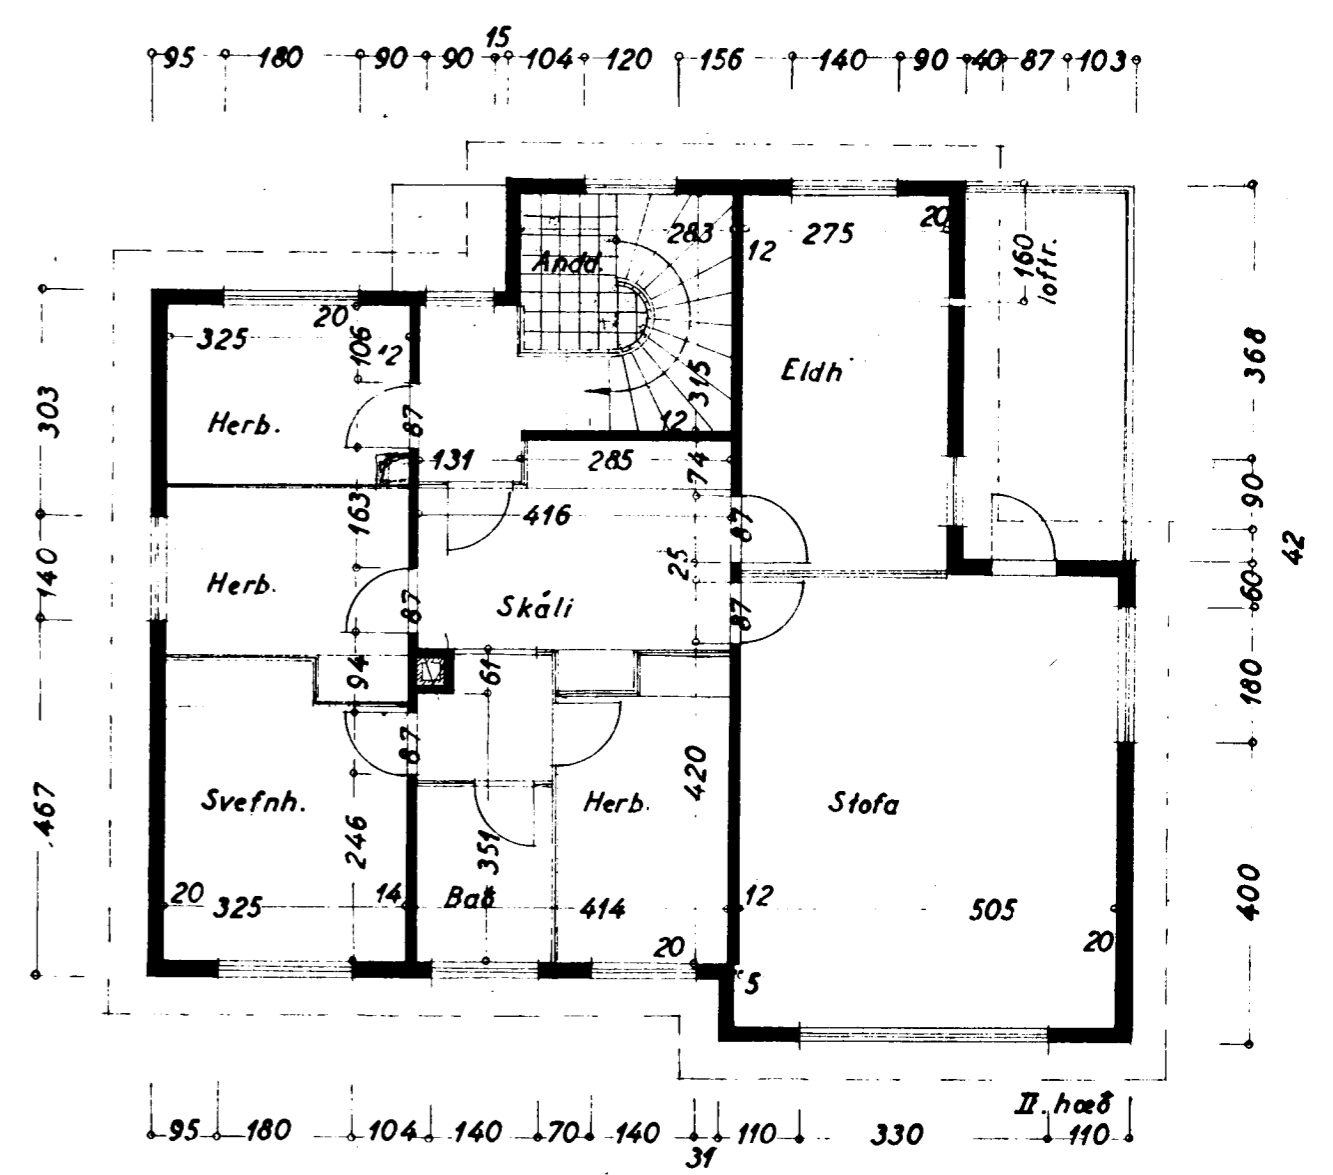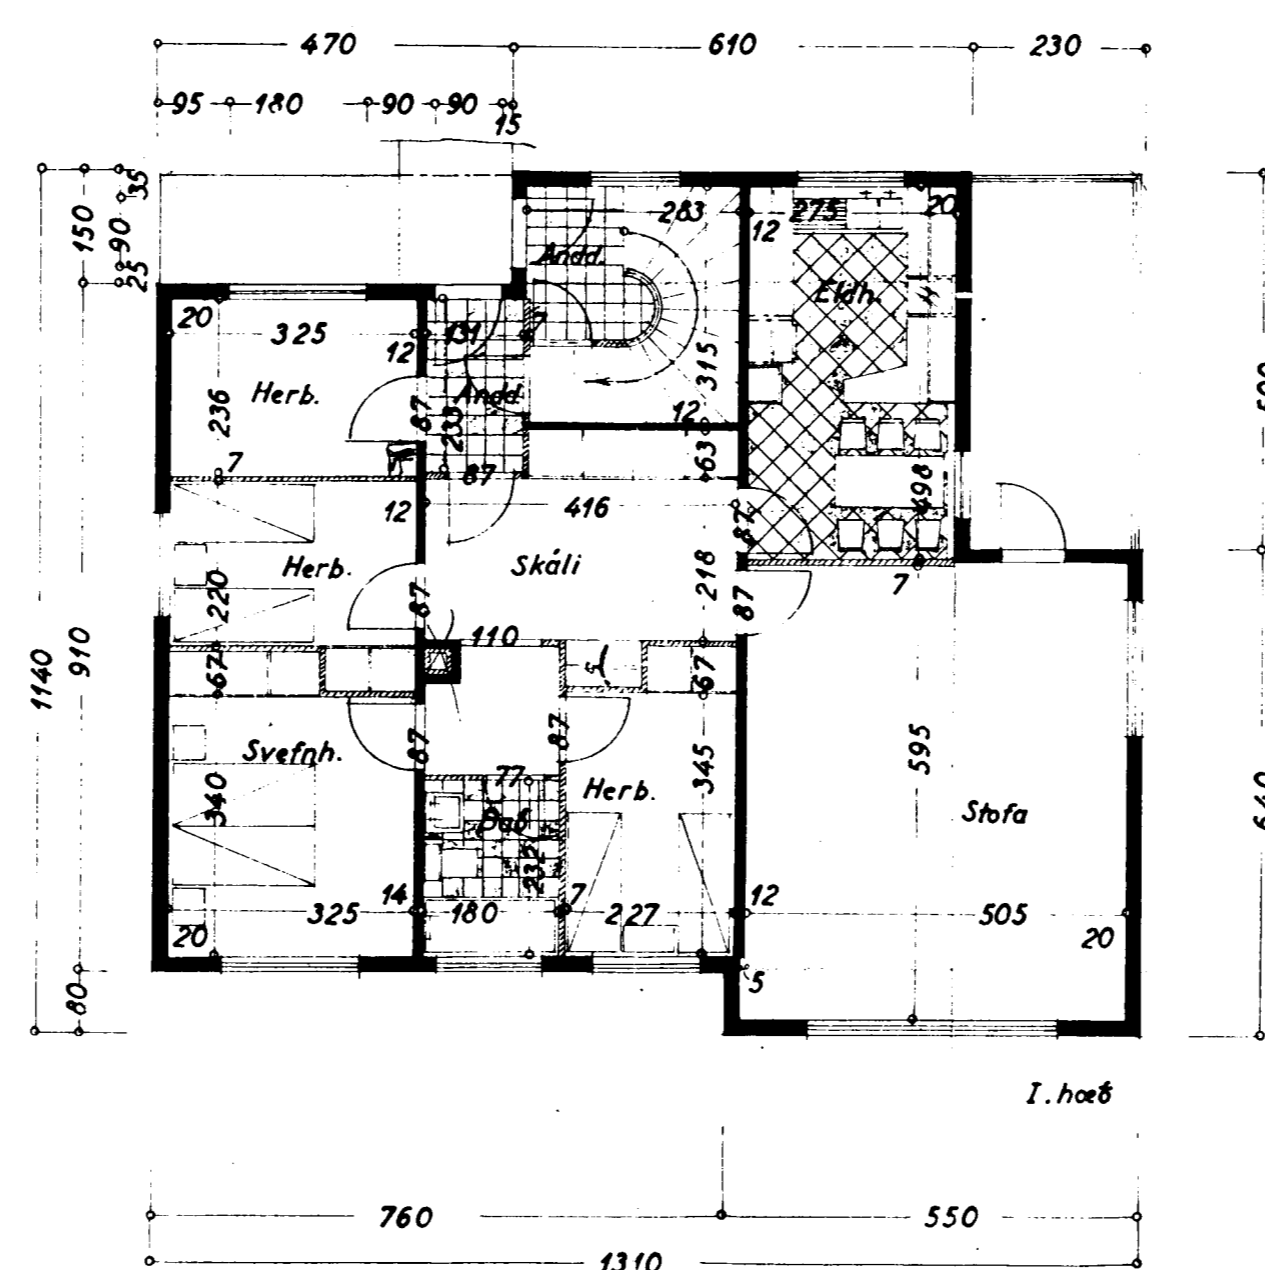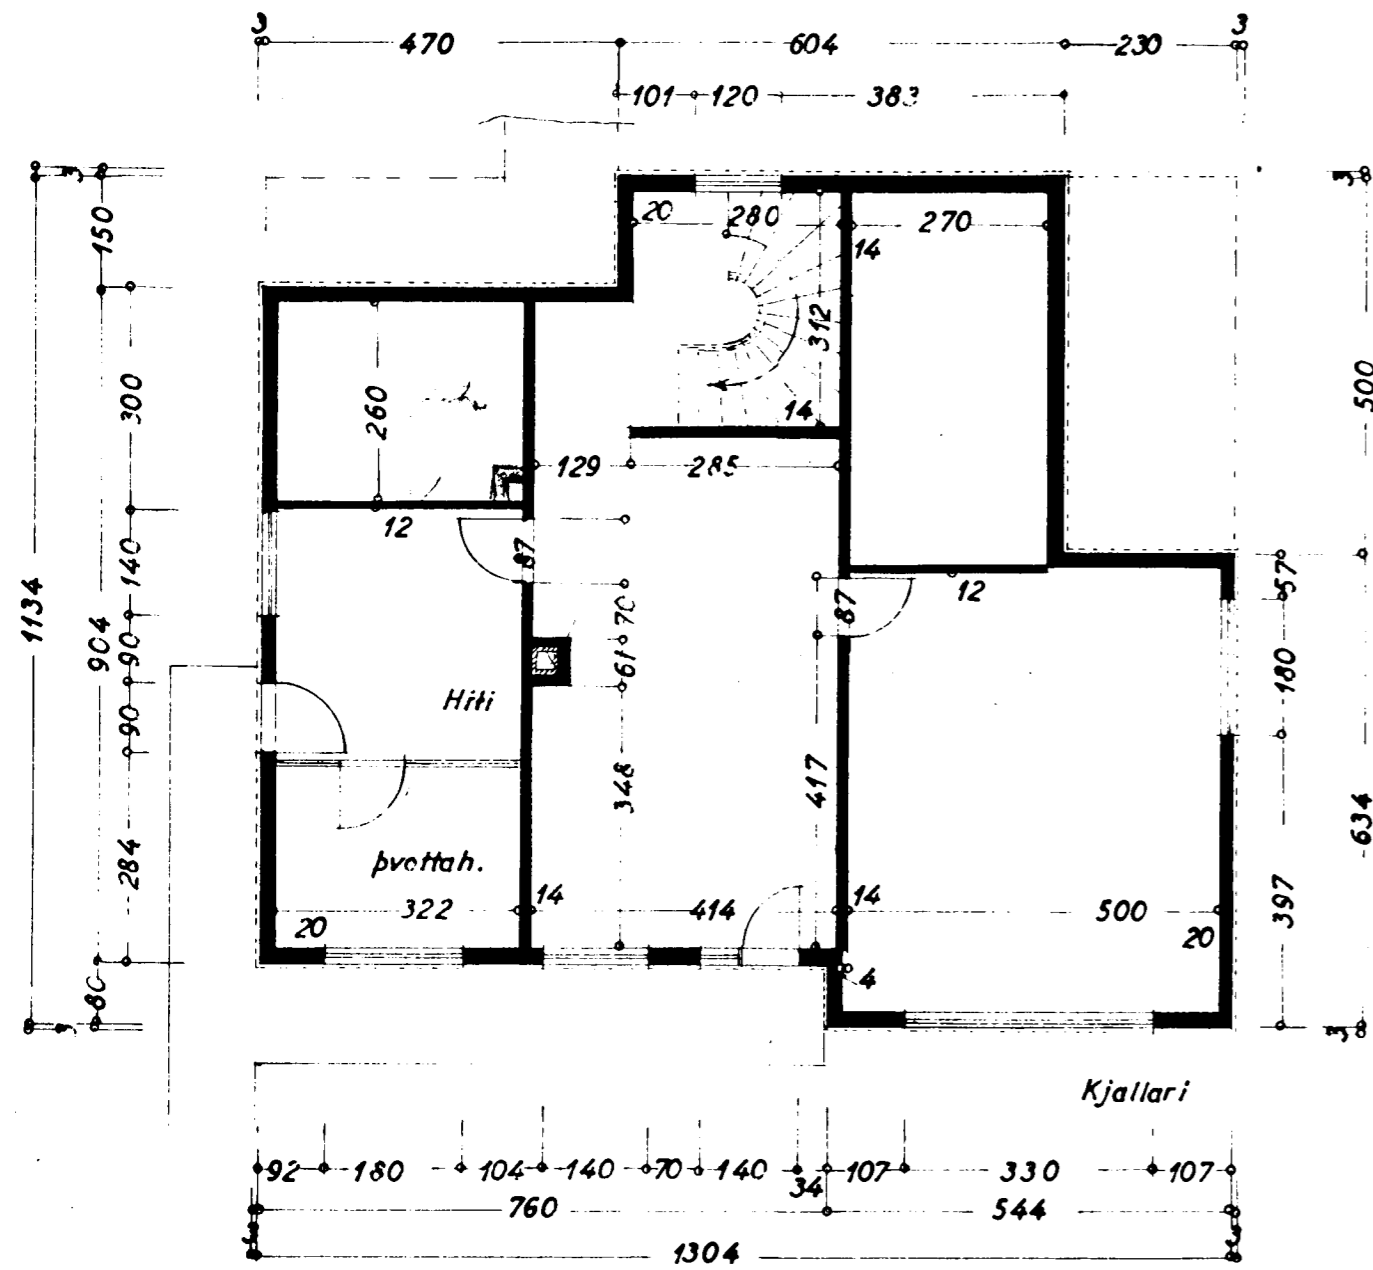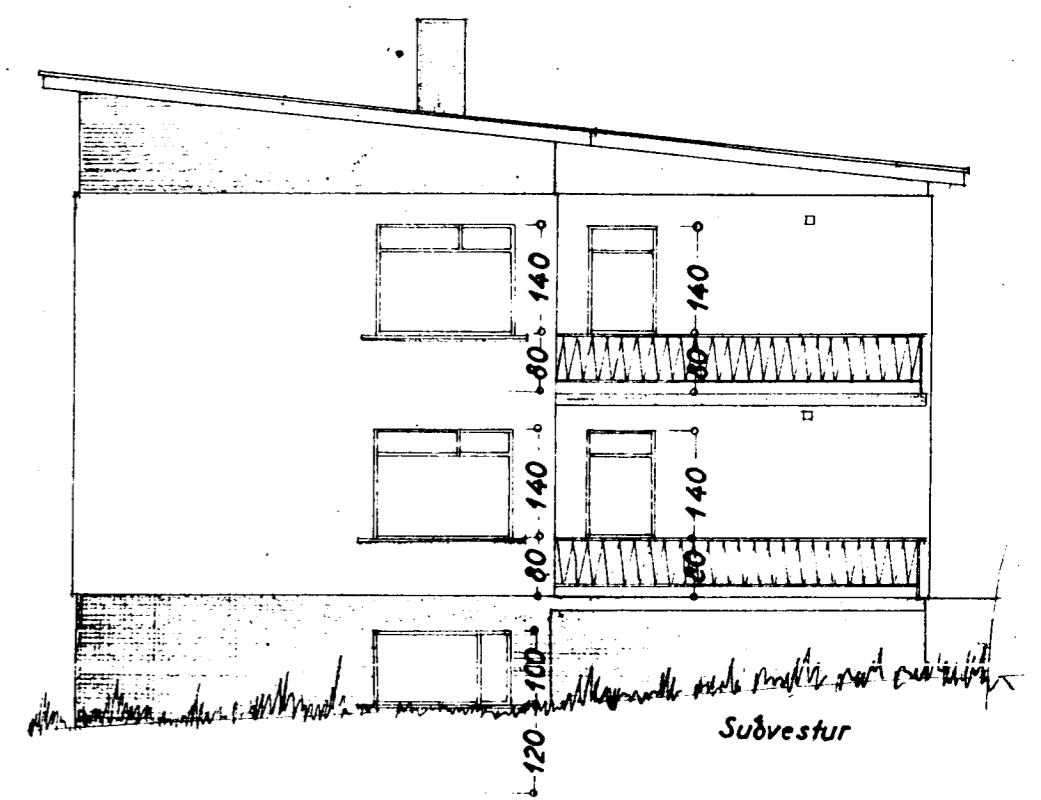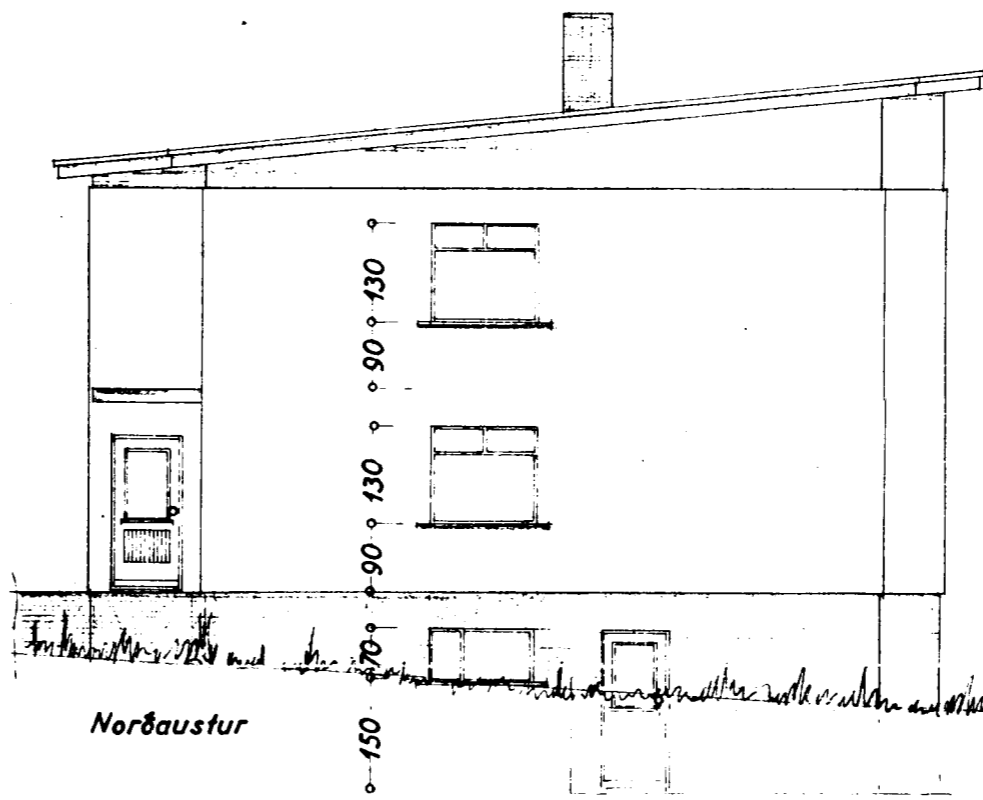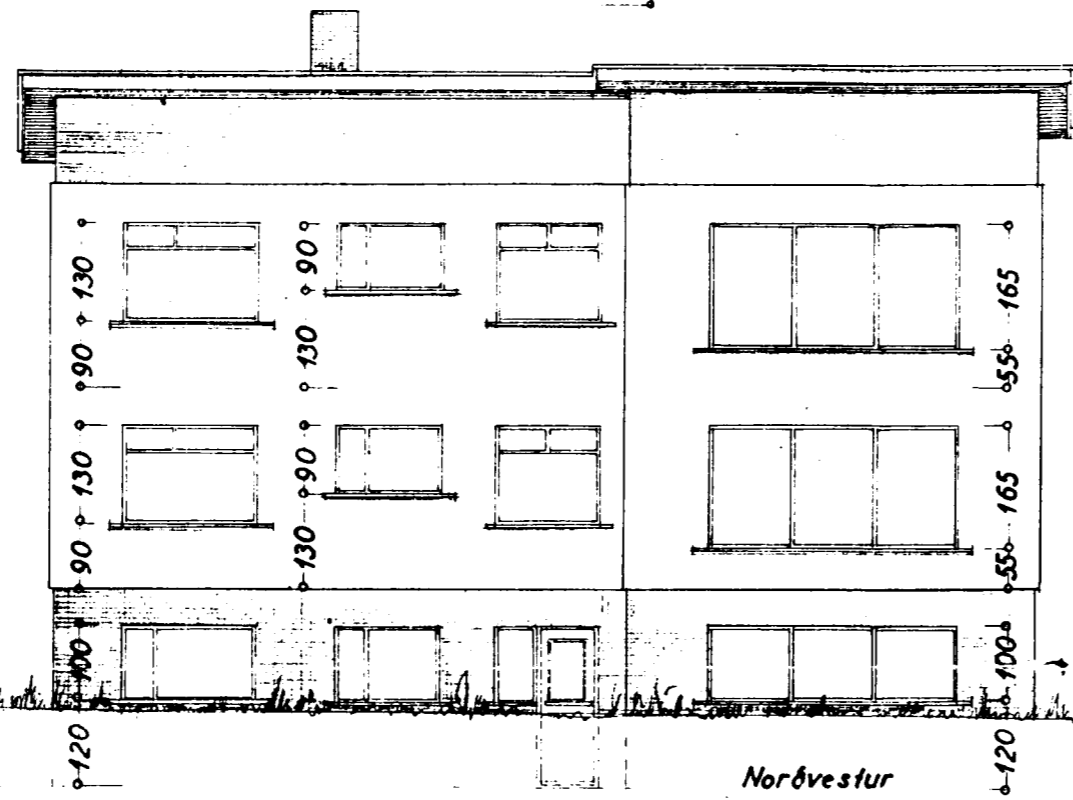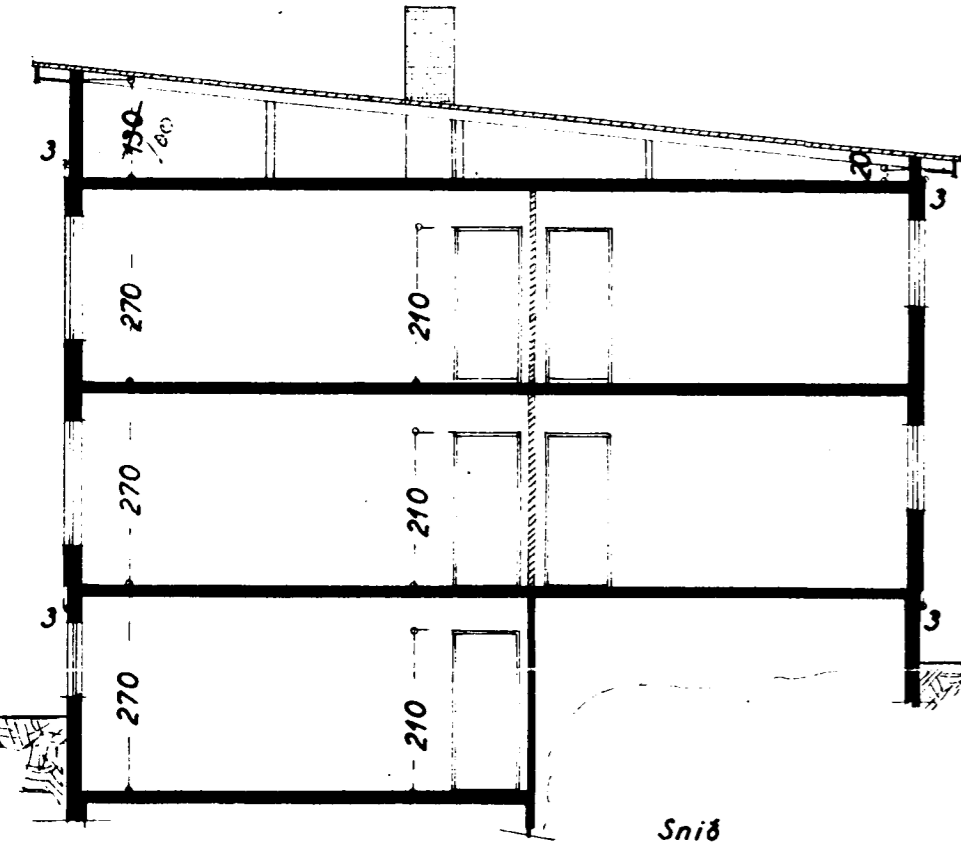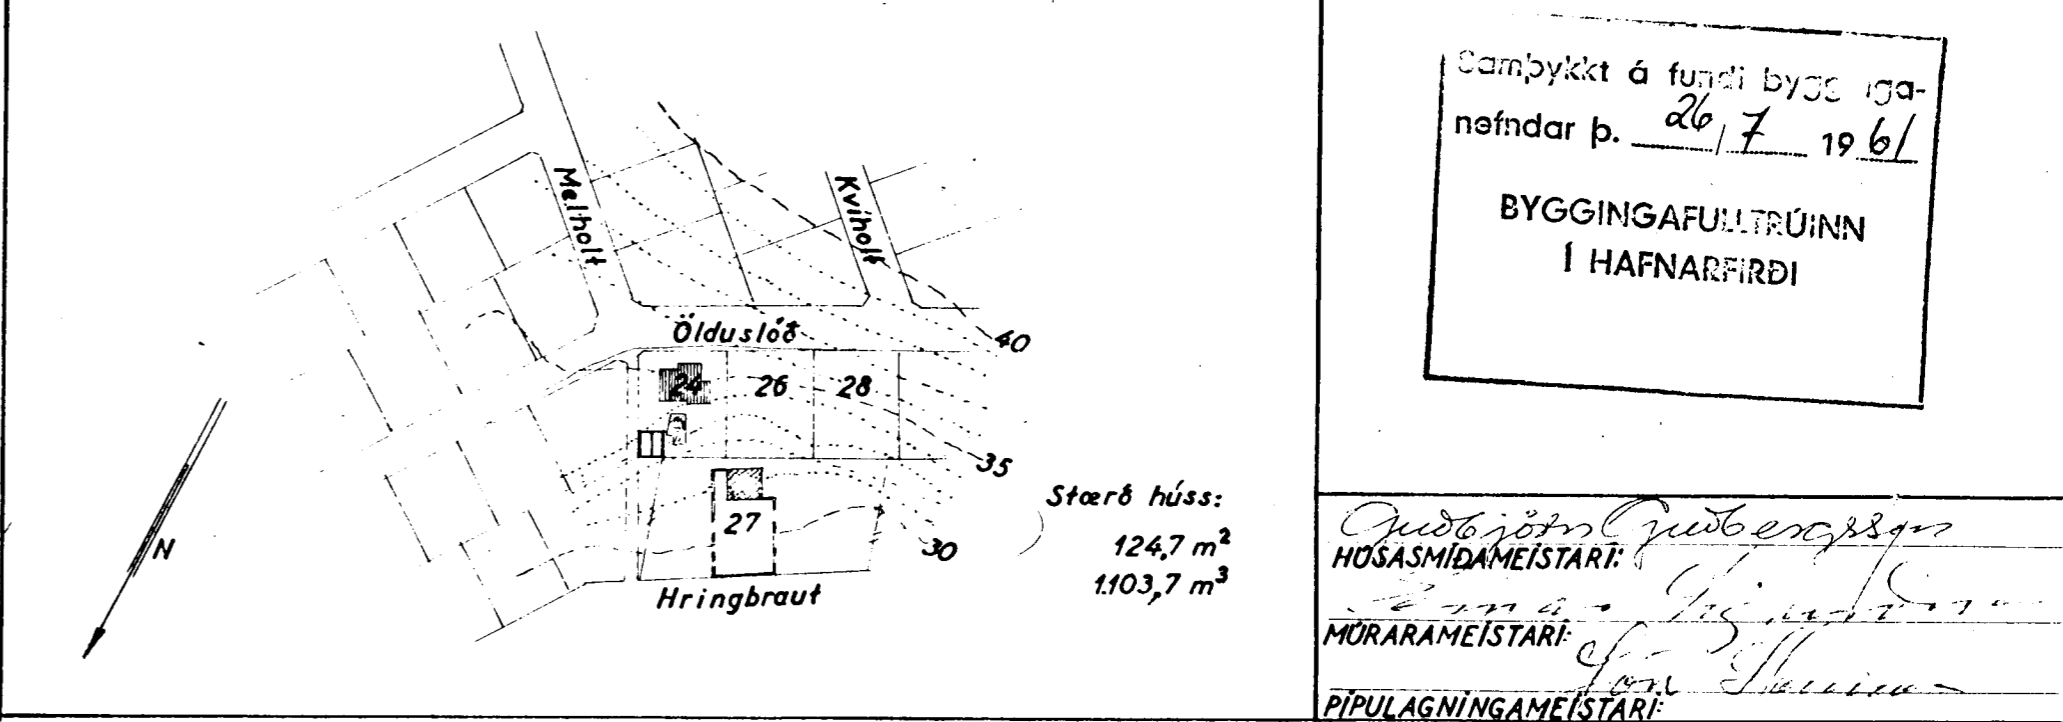

Staðsmálaráðið 2. júlí 1961  
F. J. Jónsson