



TAFLA YFIR TÖPPUNAR STAÐI

Skammt st.	NAFN.	Fjöldi	Kaldirkranar		Heitirkranar		
			Vidd mm 15 20	TÖPP- UNAR EININGAR	Vidd mm 15 20	TÖPP- UNAR- EININGAR	
Hl.	Handlaugar	6	+		6	+	6
B.	Baðkór	2	+		2	+	2
St.	Steypi böð	2	+		2	+	2
EV.	Eldhús vaskur	2	+		2	+	2
PV.	Þvottahúskranar	2	+				
UK	Úti kranar						
A	Afyllingar	2			2		
Aðrir kranar							
Alls							
Vs	Solerniskassar	6	+		6		
Vb	Solernisbyssur						
Samtals					20		12
Önnur tæki							
	1. Þvottavél	2	15mm		2	2	2
	2. Þvottavaskur 3U	2	+		2	2	2
	3.						
	4.						
Samtals Töppunareiningar					24	+	16
Vidd borhana er							
Vidd heim aðar er							25mm
Í götunni er							

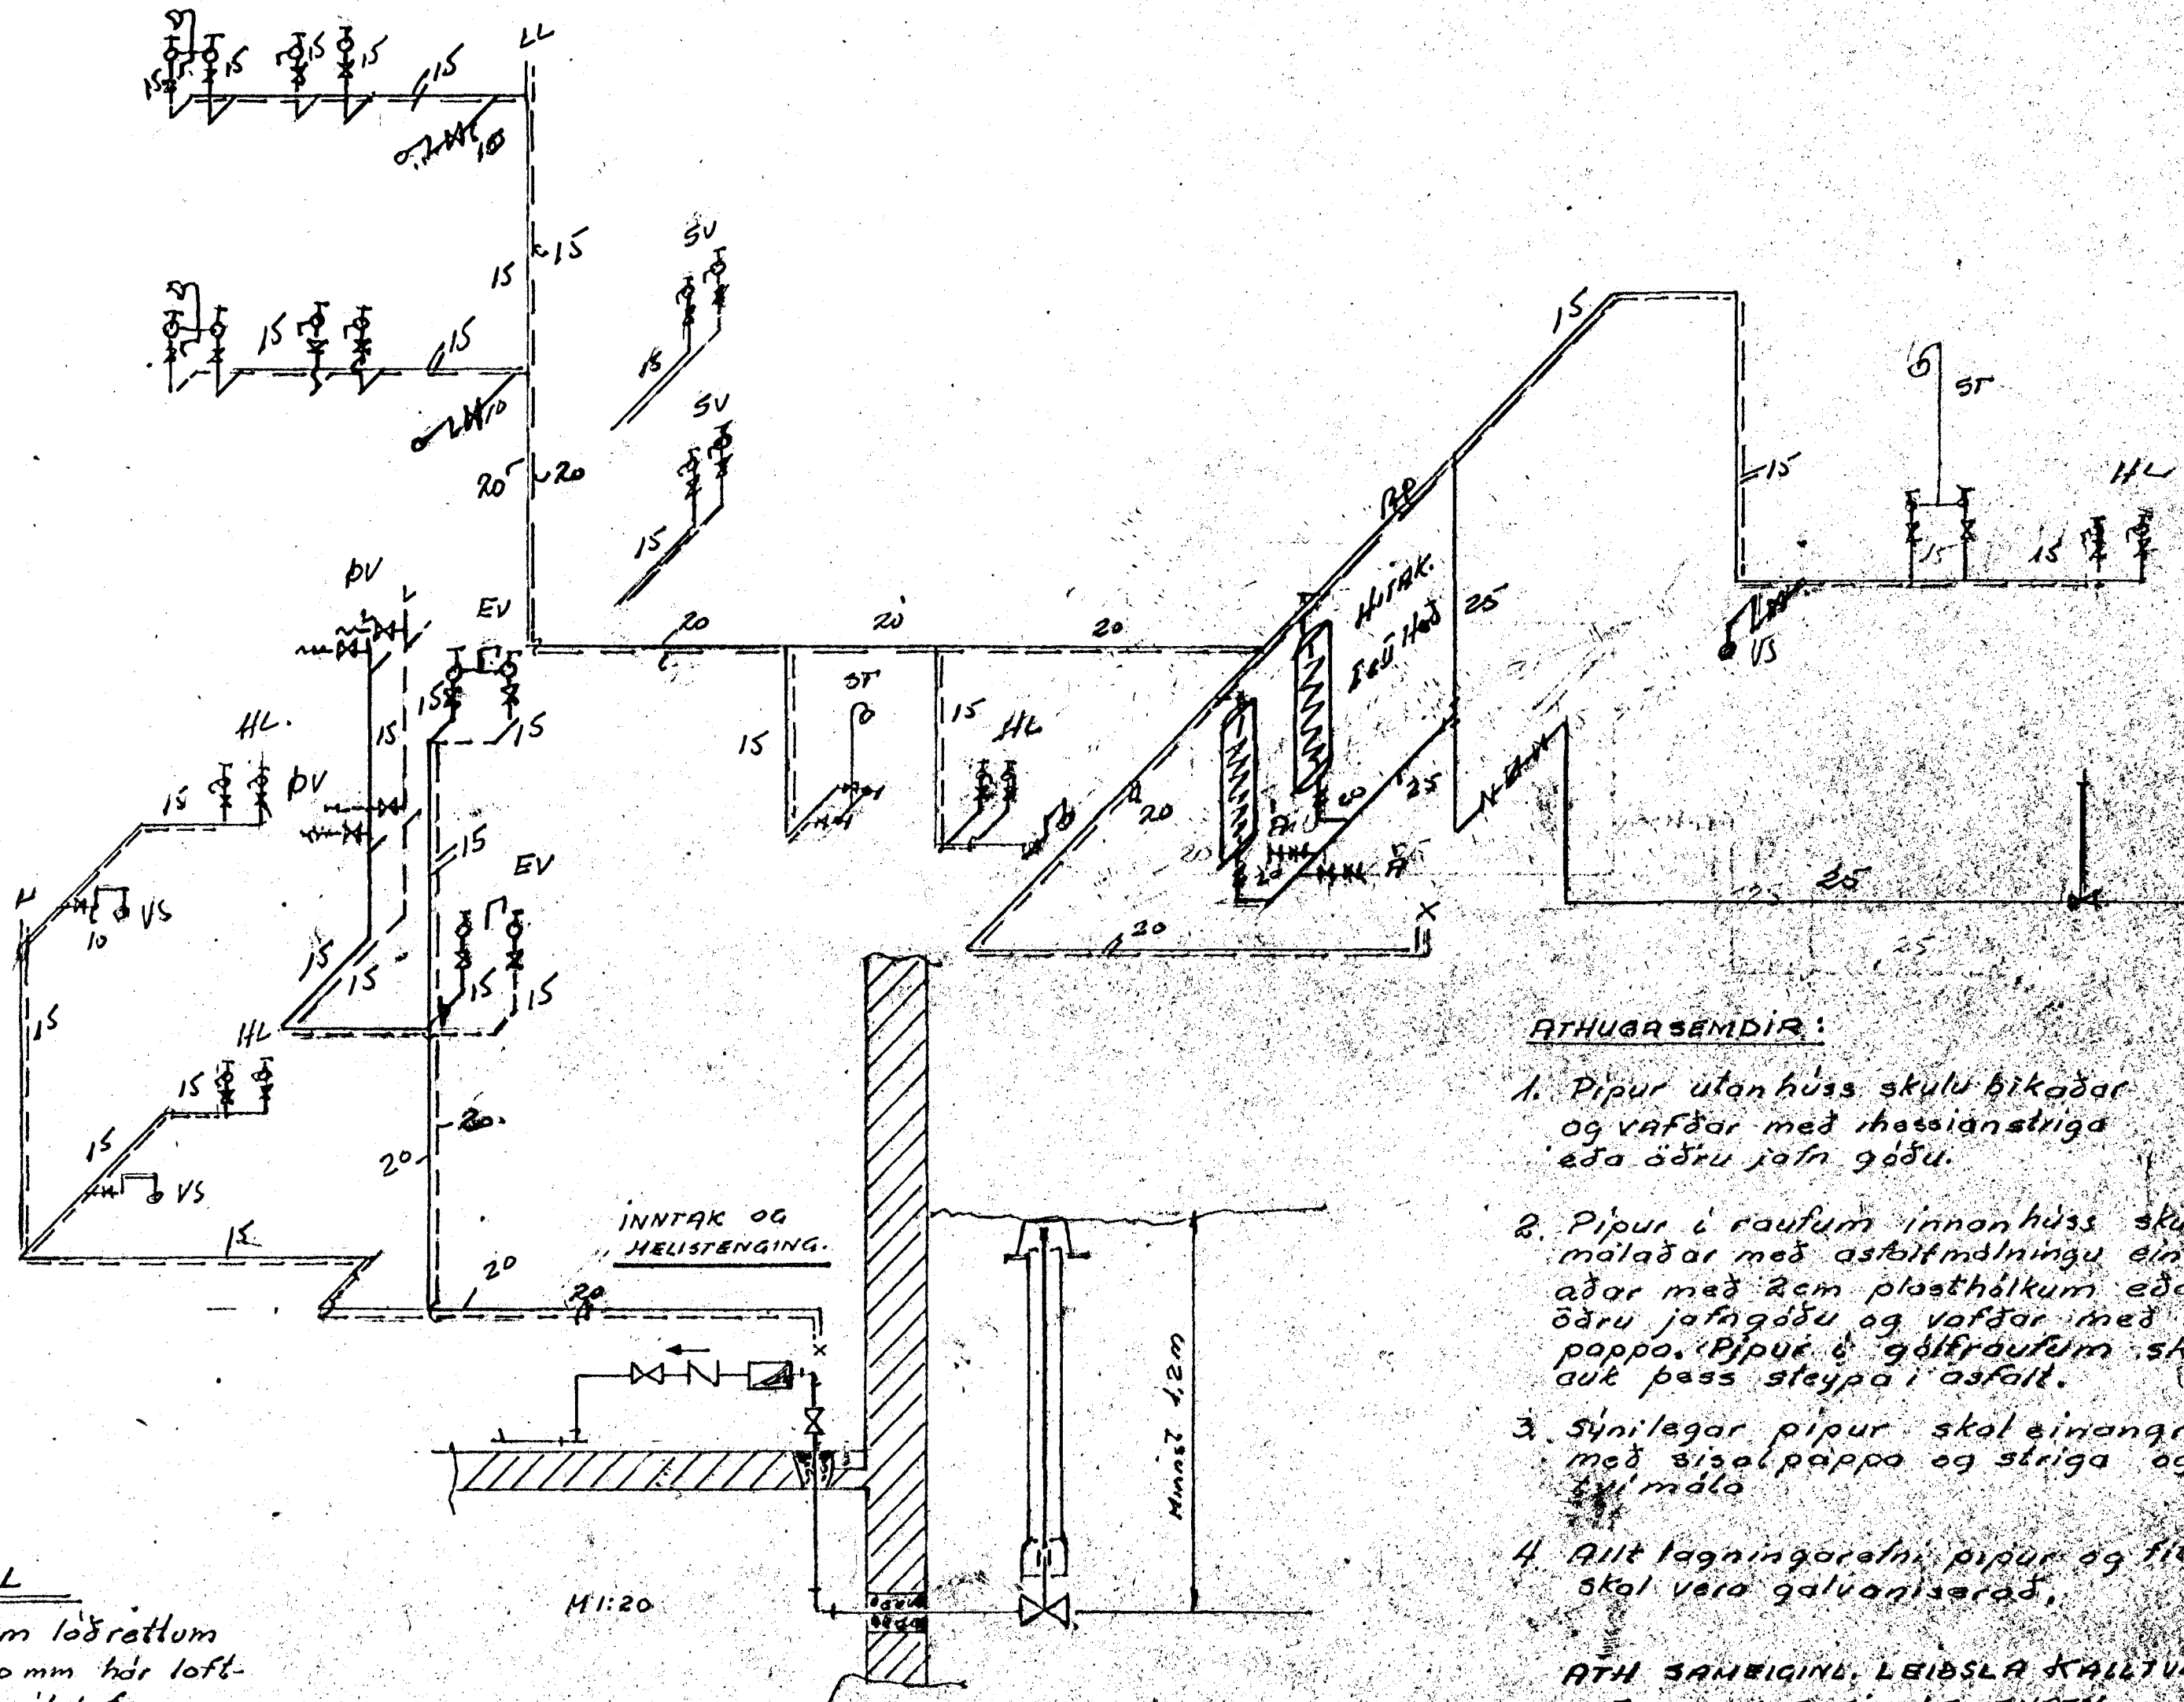

- ATHUGASEMDIR:**
- Pipur utan húss skulu þikaðar og vafðar með thesianstriga eða öðru jafn góðu.
 - Pipur í rásum innan húss skulu málðar með asbitmálningu eindregið aðar með 2cm plasthálkum eða öðru jafngóðu og vafðar með sísalpappi. Pipur í gólfraufum skal auk þess steyptur í asfalt.
 - Synilegar pipur skal einangra með sísalpappi og striga og töl mála.
 - Allt lagningaraðni pipur og fyllingar skal vera galvaniserað.
- ATH SAMRIGING, LEIÐSLA KALTVAATN TUÖFALLTKEFRI HEITVAATN**

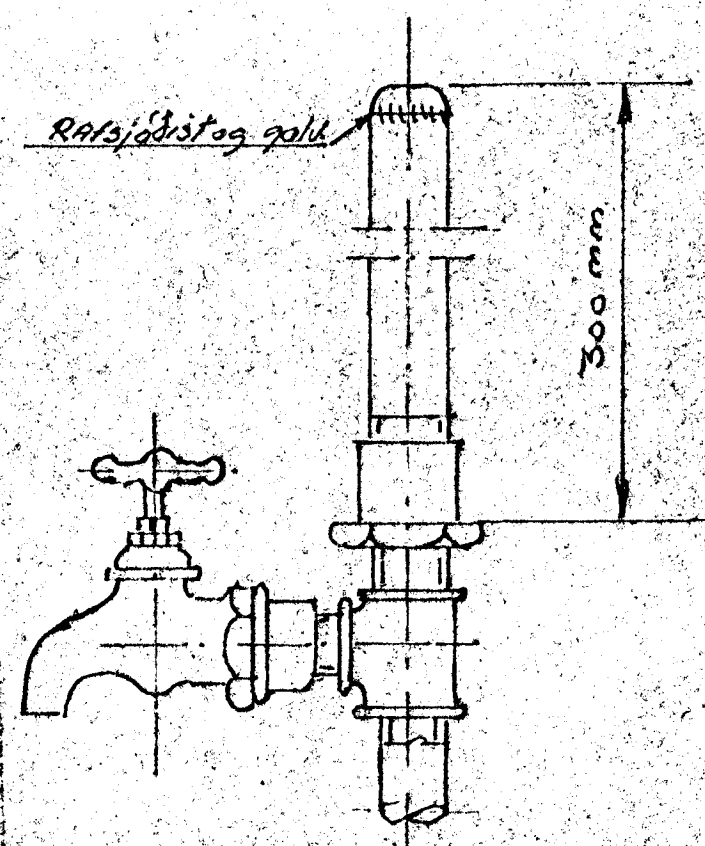

Loftpúði L
 Erst á öllu um loft-rattum skal vera 300 mm hár loft-púði, þvermál jafn og sverasti hluti stofnsins talið frá greiningu við aðal-farstu að.
 Einnig skal vera samskonar loft-púði á hliðargreinum, sem lengri eru en 4m. Þvermál jafn og sverasti hluti hliðargreinar.

Fjöldi	Heiti	Nr.	Eft.	Teikn. nr.	Stærð Model nr.	Athugasemd	Blad
6/7	Leub.						
Þyngd	VATNSLÖGN Í ÖLDU-SLÖB 2 HAFNARF.						Kvart. / Daga: 23.7.67 Teikn. / Ath.: Sölb.
Móttakið	KOLBEINN JÓNSSON, TANNIÐR. REYKIAVÍK MTF						Notist fyrir: 67109 Teikning nr.: 67109 Notist: 67109