


BRUNAVARNAUPPDRÁTTUR

unninn í samráði við Eldvarnaeftirlit Hafnarfjarðar

Samþykkt á fundi bygginga-
nefndar þ. 27. 4. 1984
BYGGINGAFULLTRÚINN
Í HAFNARFIRÐI

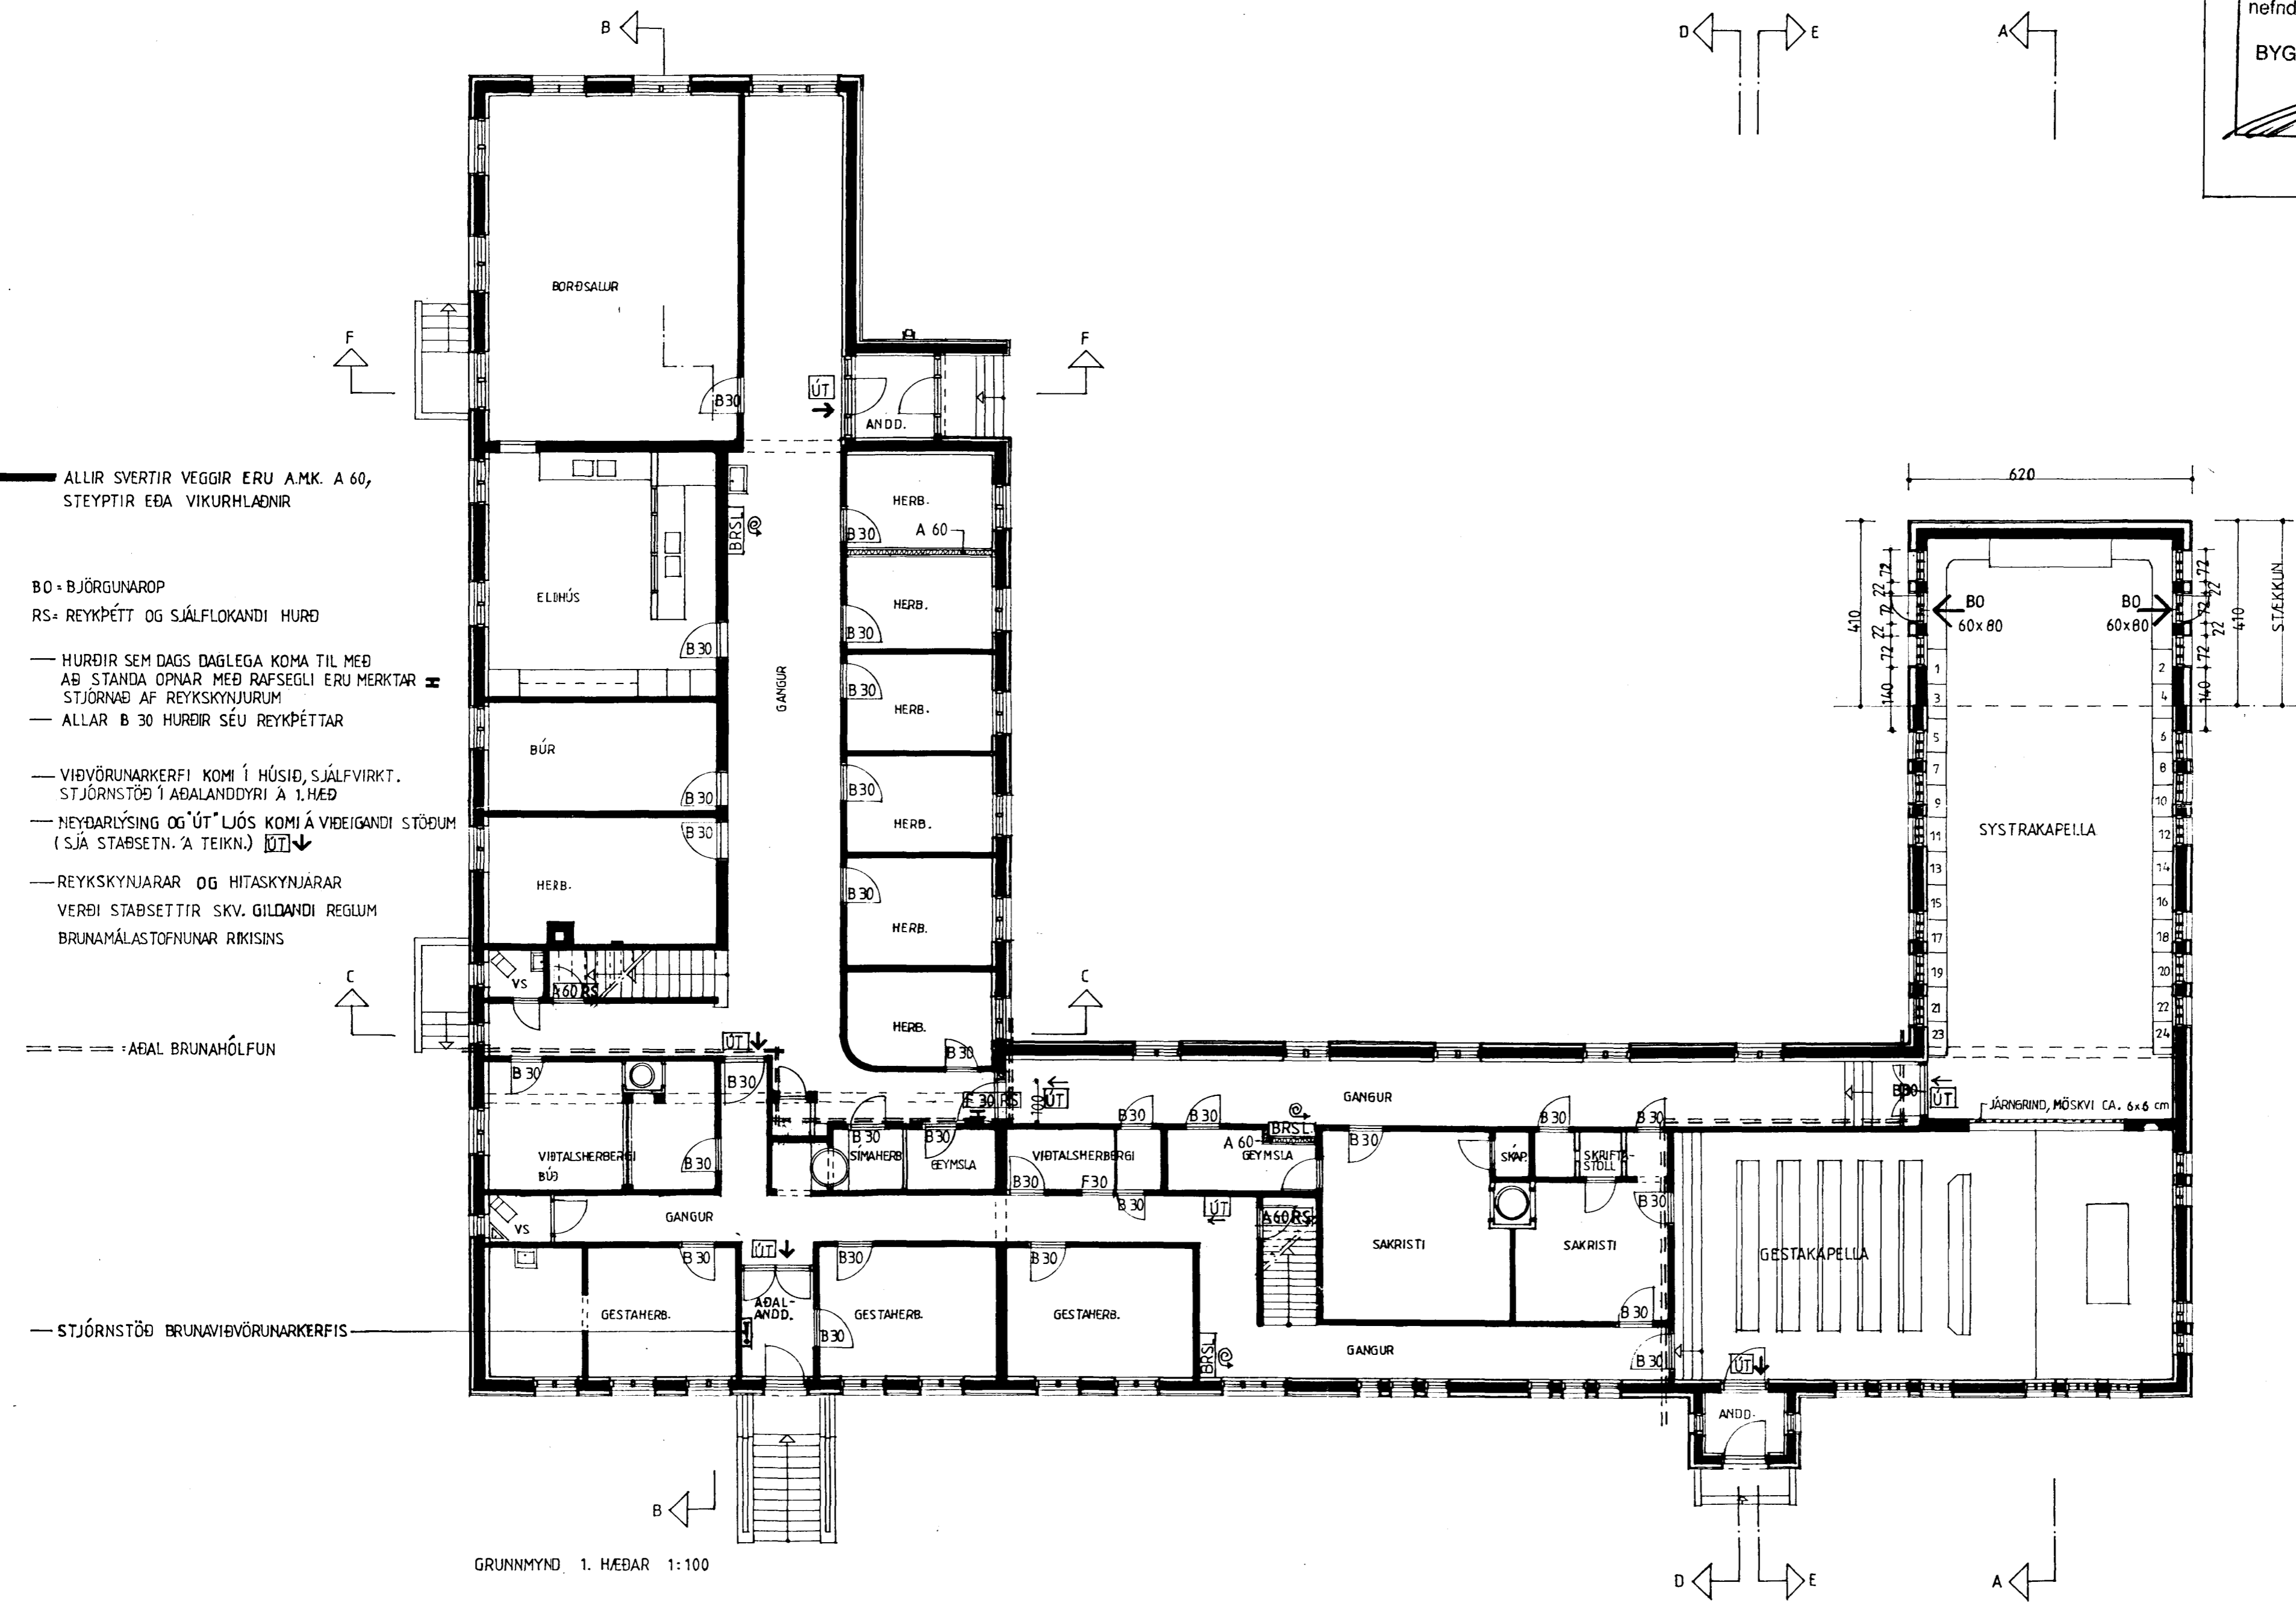

- ALLIR SVERTIR VEGGIR ERU A.M.K. A 60, STEYPTIR EÐA VIKURHLAÐNIR
- BO = BJÖRGUNAROP
- RS = REYKÞÉTT OG SJÁLFLOKANDI HURÐ
- HURÐIR SEM DAGS DAGLEGA KOMA TIL MEÐ AÐ STANDA OPNAR MEÐ RAFSEGLI ERU MERKTAR \equiv STJÓRNAB AF REYKSKYNJURUM
- ALLAR B 30 HURÐIR SÉU REYKÞÉTTAR
- VIÐVÖRUNARKERFI KOMI Í HÚSIÐ, SJÁLFRVIRKT. STJÓRNSTÖÐ Í AÐALANDDYRI Á 1. HÆÐ
- NEYÐARLÝSING OG ÚT LJÓS KOMI Á VIDEIGANDI STÖÐUM (S.JÁ STAÐSETN. A TEIKN.) ∇
- REYKSKYNJARAR OG HITASKYNJARAR VERÐI STAÐSETTIR SKV. GILDANDI REGLUM BRUNAMÁLASTOFNUNAR RÍKISINS
- AÐAL BRUNAHÓLFUN \equiv

GRUNNMYND 1. HÆÐAR 1:100

Brunamálastofnun ríkisins
SAMÞYKKT
27 APR 1984
Sigrún Gunnarsson