


Samþykkt á fundi bygginga-
nefndar þ. 27. 4. 1994

BYGGINGAFULLTRÚINN
Í HAFNARFIRÐI

[Signature]

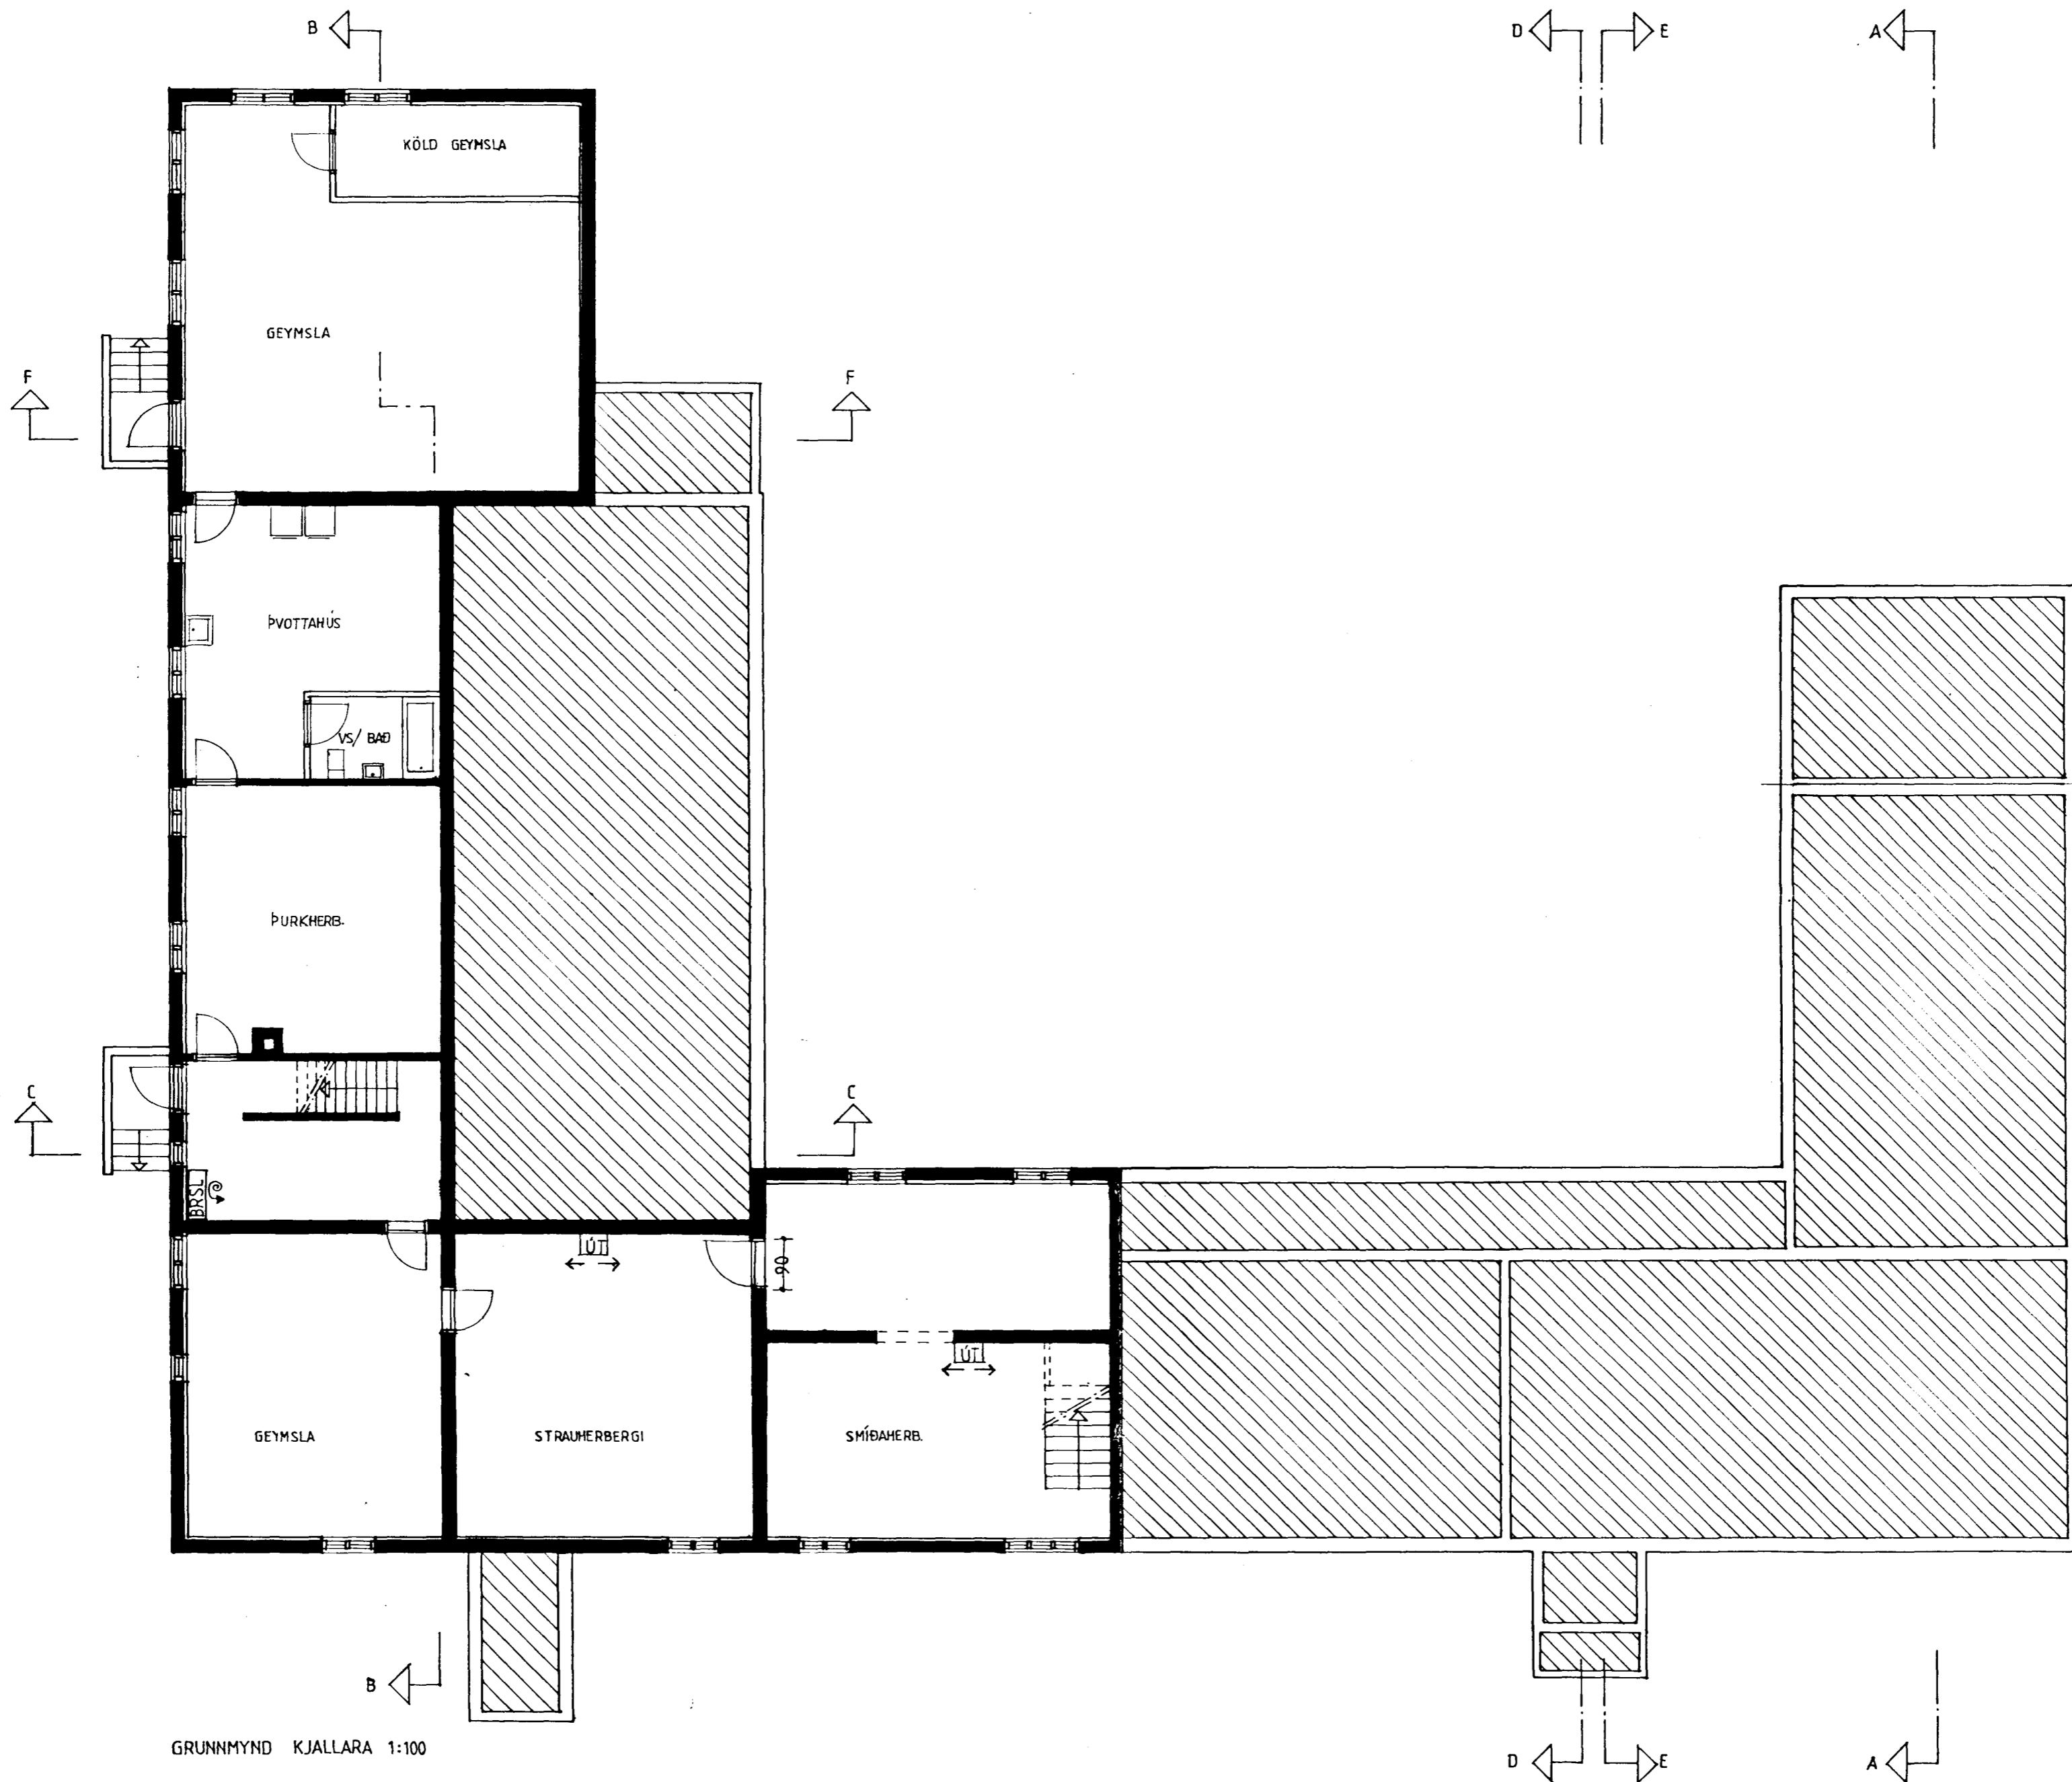

GRUNNMYND KJALLARA 1:100

Brúnaáskrifstofa ríkisins
SAMÞYKKT

27 APR 1994

Skr. bréf
Guðrún Þ. Gunnarsdóttir