


BRUNAVARNAUPPDRÁTTUR

unninn í samráði við Eldvarnaeftirlit Hafnarfjarðar

Samþykkt á fundi bygginga-
nefndar þ. 27. 4. 1994
BYGGINGAFULLTRÚINN
Í HAFNARFIRÐI

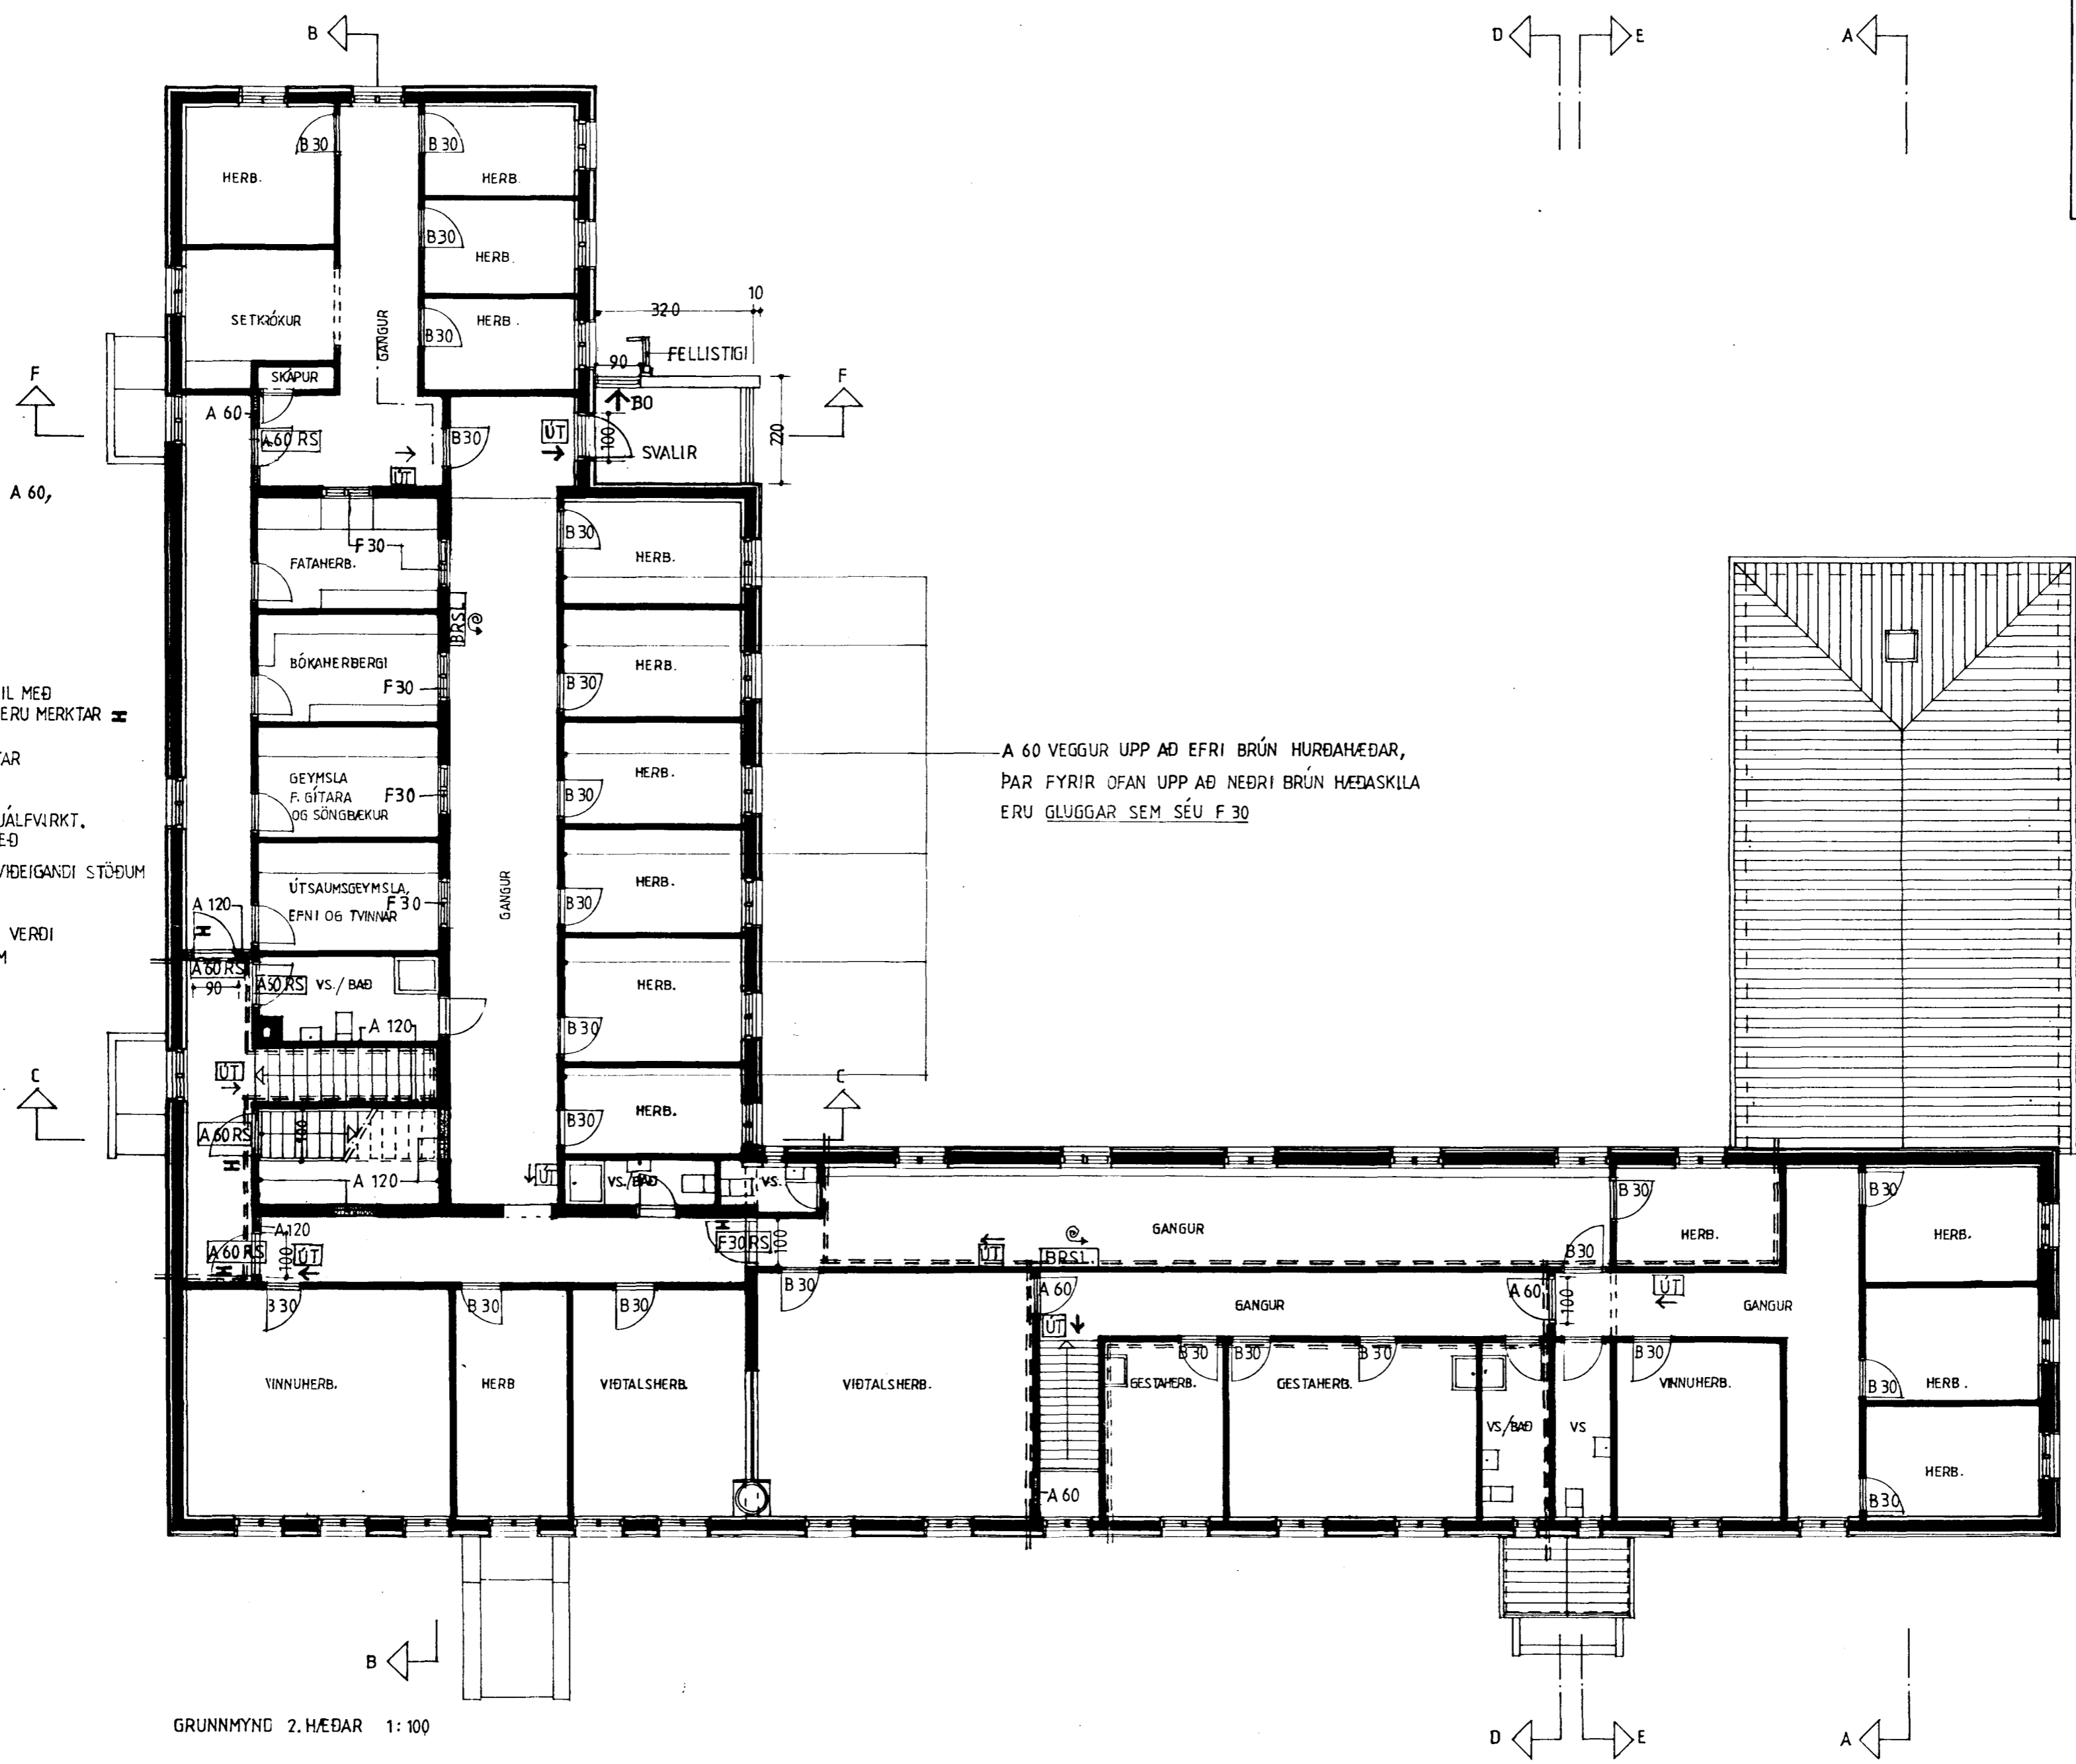

ALLIR SVERTIR VEGGIR ERU A.M.K. A 60,
STEYPTIR EGA VIKURHLAÐNIR

B 0 - BJÖRGUNAROP
RS - REYKÞÉTT OG SJÁLFLOKANDI HURÐ

HURÐIR SEM DAGS DAGLEGA KOMA TIL MEÐ
AÐ STANDA OPNAR MEÐ RAFSEGLI ERU MERKTAR H
STJÓRNNAÐ AF REYKSKYNJURUM
ALLAR B 30 HURÐIR SÉU REYKÞÉTTAR

VIÐVÖRUNARKERFI KOMI Í HÚSIÐ, SJÁLFVIRKT.
STJÓRNSTÖÐ Í AÐALANDDYRI Á 1. HÆÐ

NEYÐARLÝSING OG ÚT LJÓS KOMI Á VIDEIGANDI STÖÐUM
(SJA STAÐSETN. A TEIKN.)

REYKSKYNJARAR OG HITASKYNJARAR VERÐI
STAÐSETTIR SKV. GILDANDI REGLUM
BRUNAMÁLASTOFNUNAR RÍKISINS

ADAL BRUNAHÓLFUN

A 60 VEGGUR UPP AÐ EFRI BRÚN HURÐAHEÐAR,
ÞAR FYRIR OFAN UPP AÐ NEÐRI BRÚN HÆÐASKILA
ERU GLUGGAR SEM SÉU F 30

GRUNNMYND 2. HÆÐAR 1:100

Brunamálastofnun ríkisins
SAMÞYKKT
27 APR 1994
Sbr. bréf
Guðmundur Gunnarsson