


Samþykkt á fundi bygginga-
nefndar þ. 13.7 1994

BYGGINGAFULLTRÚINN
Í HAFNARFIRÐI

Sigurjón Haukdal

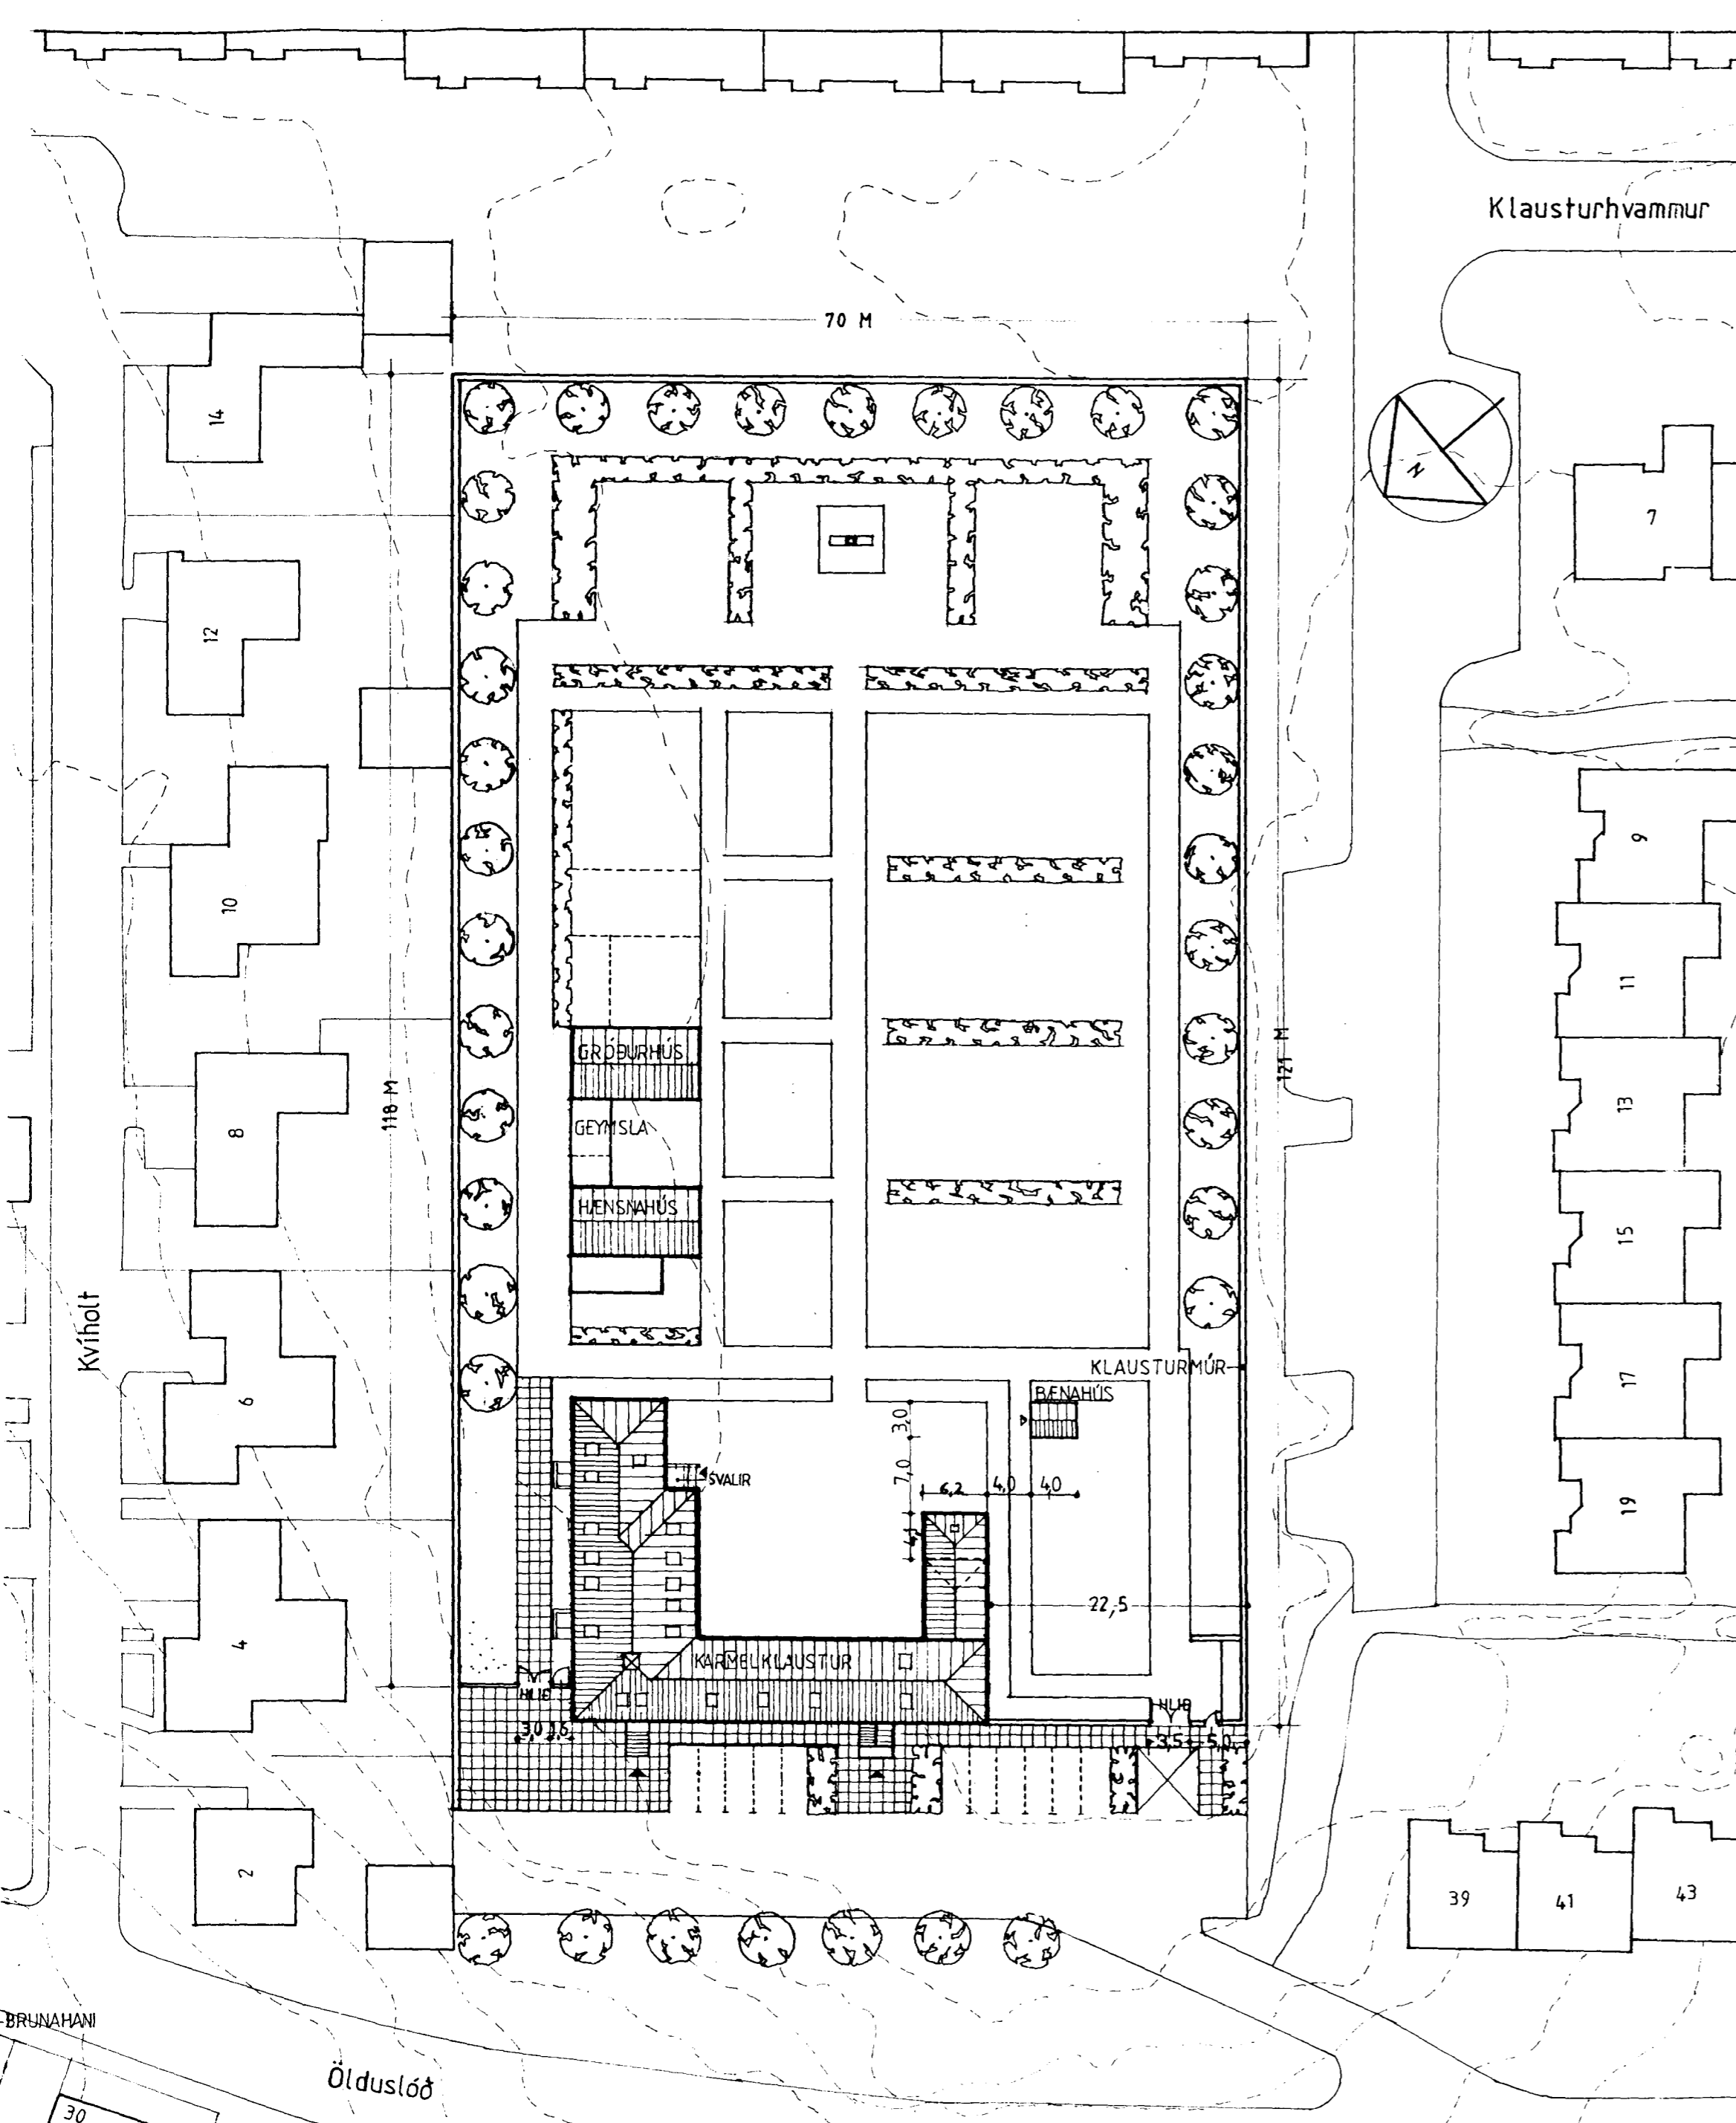

BÆNAHÚS STÆRÐ: 12 m² brúttó

ÚR TIMBRI KLÆTT MEÐ "STENI" *24 m² - u*

KARMELKLAUSTUR Í HAFNARFIRÐI

AFSTÖÐUMYND MKV. 1:500

TEIKN. PÖB.

J.

TEIKNISTOFA KNÚTUR JEPPESEN ARKITEKT FAÍ

BÆNAHÚS

DAGS. 24.06 1994

TJARNARGÖTU 4, 3H, REYKJAVÍK SÍMI 21790