


Samþykkt á fundi bygginga-
nefndar p. 27/4/1994
BYGGINGAFULLTRÚINN
Í HAFNARFIRÐI
E. L. Hj.

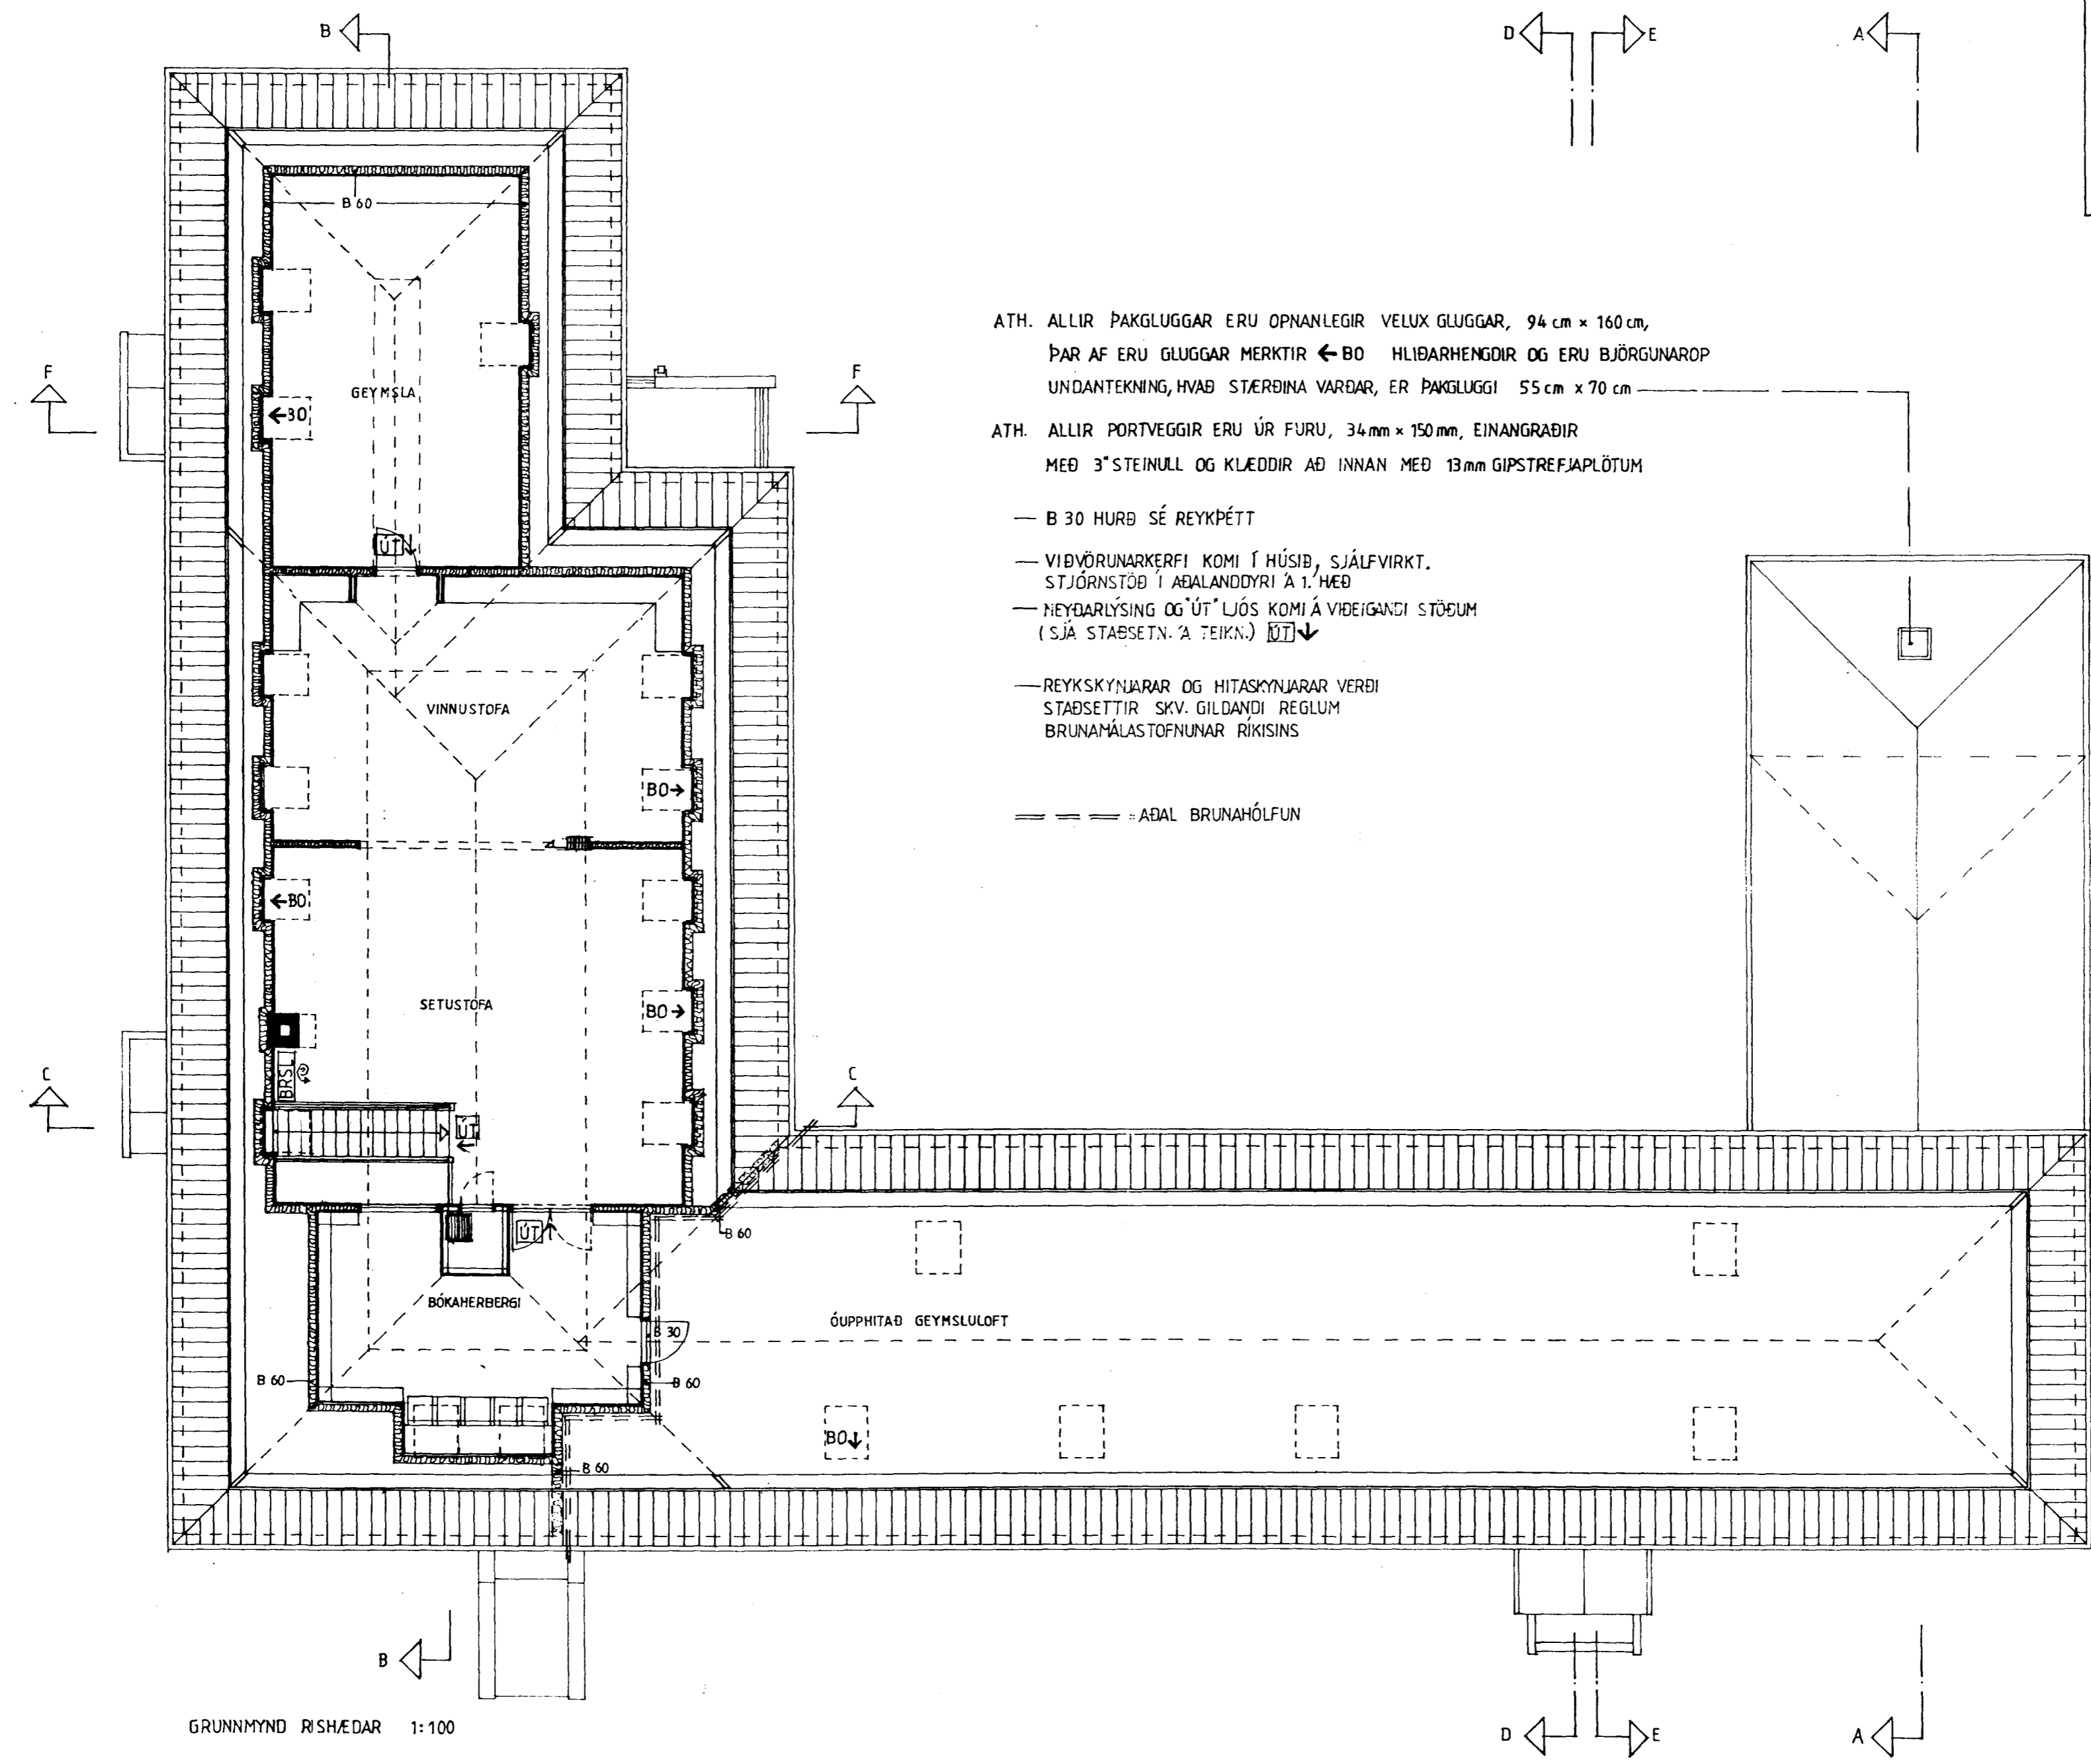

ATH. ALLIR ÞAKGLUGGAR ERU OPNANLEGIR VELUX GLUGGAR, 94 cm x 160 cm,
ÞAR AF ERU GLUGGAR MERKTIR ← B0 HLIÐARHENGDIR OG ERU ÞJÖRGUNAROP
UNDANTEKNING, HVAD STÆRÐINA VARÐAR, ER ÞAKGLUGGI 55 cm x 70 cm

ATH. ALLIR PORTVEGGIR ERU ÚR FURU, 34mm x 150mm, EINANGRÆÐIR
MEÐ 3"STEINULL OG KLÆDDIR AÐ INNAN MEÐ 13mm GIPSTREFJAPLÖTUM

- B 30 HURÐ SÉ REYKÞÉTT
- VIÐVÖRUNARKERFI KOMI Í HÚSIÐ, SJÁLFVIRKT.
STJÓRNSTÖÐ Í AÐALANDDYRI A 1. HÆÐ
- NEYÐARLÝSING OG "ÚT" LÖS KOMI Á VIÐEIGANCI STÖÐUM
(SJÁ STAÐSETN. Á TEIKN.) ÚT ↓
- REYKSKYNJARAR OG HITASKYNJARAR VERÐI
STAÐSETTIR SKV. GILDANÐI REGLUM
BRUNAMÁLASTOFNUNAR RÍKISINS
- — — — — AÐAL BRUNAHÓLFUN

GRUNNMYND RISHÆÐAR 1:100

Brúnamálastofnun ríkisins
SAMÞYKKT
27 APR 1994
Guðmundur Guðnarsson