


BRUNAVARNAUPPDRAÐTUR
unninn í samráði við Eldvarnaeftirlit Hafnarfjarðar

Samþykkt á fundi bygginga-
nefndar þ. 27. 4. 1994

BYGGINGAFULLTRÚINN
| HAFNARFIRÐI

Einar Guðmundsson

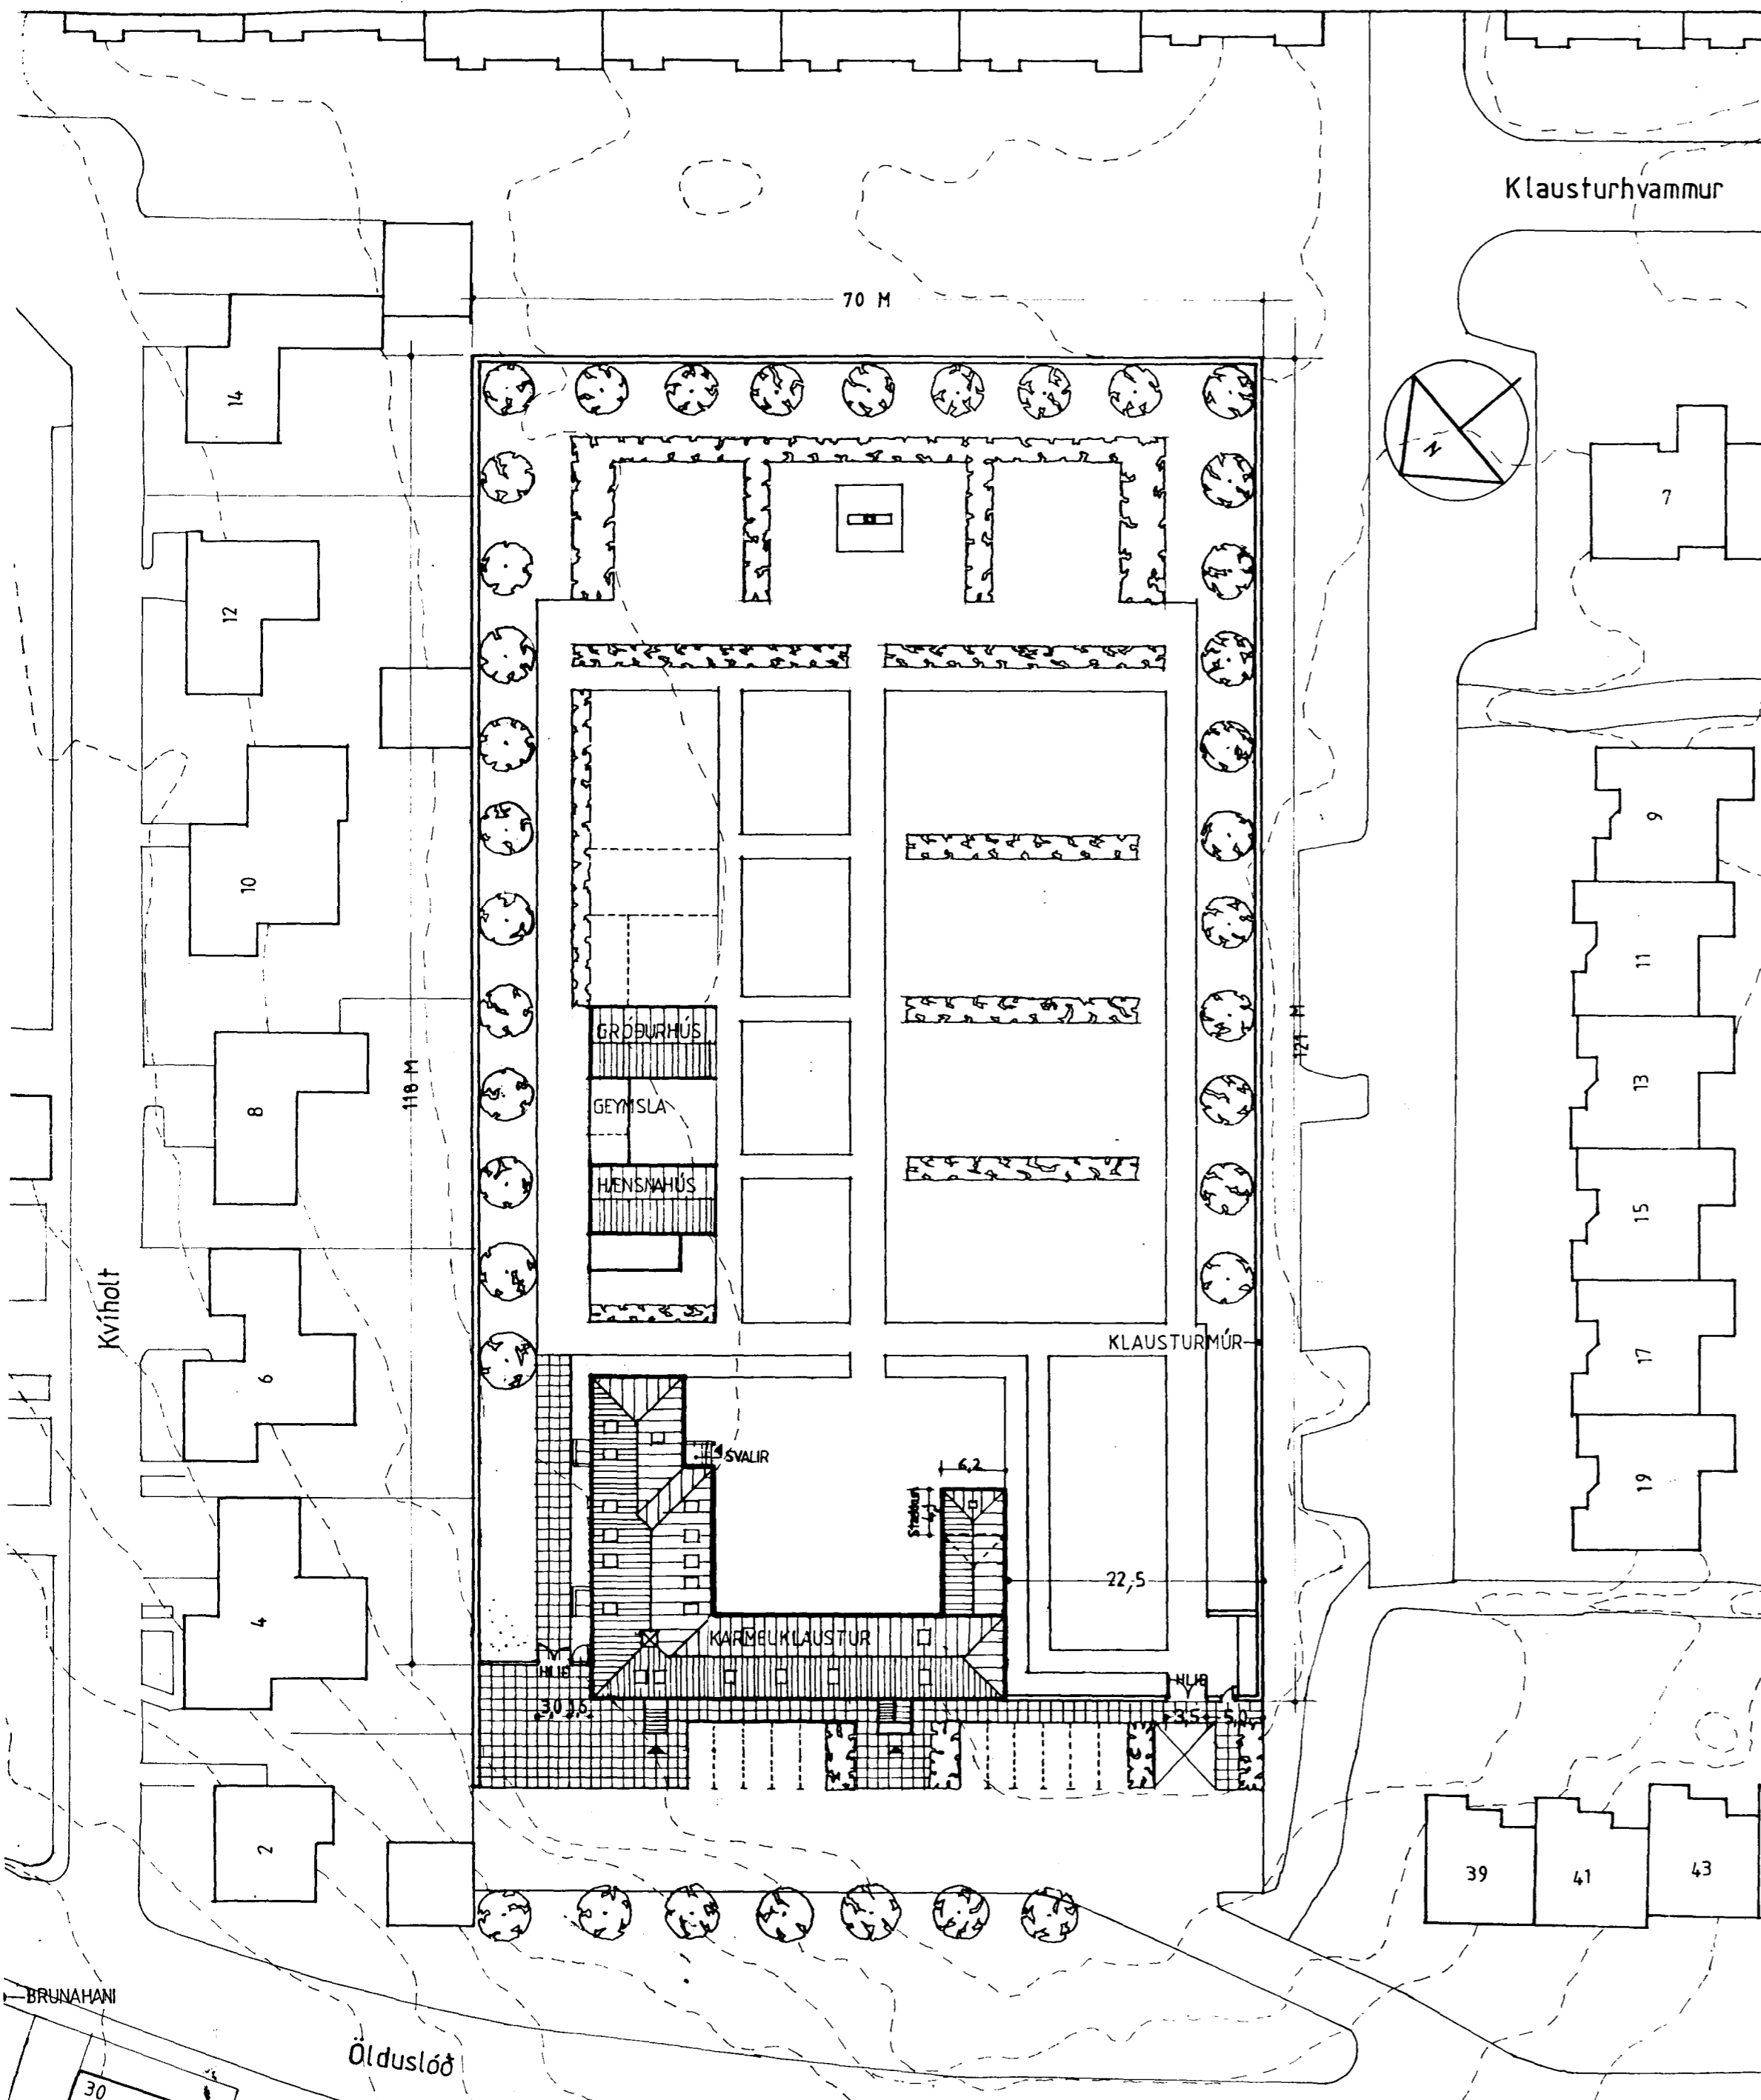

BRÚTTÓSTÆKKUN: 25,4 m² 105,9 m³

ATH! UTANHÚSSKLÆÐNING OG BREYTING Á
ÞAKKANTI VERÐUR UNNIÐ Í ÁFÖNGUM,
ÞANNIG AÐ NORÐUR- OG VESTURHLIÐAR
VERÐA UNNAR SÍÐAR.

— ALLIR SVERTIR VEGGIR ERU A.M.K. A 60,
STEYPTIR EÐA VIKURHLAÐNIR

ÖLL HÆÐASKIL ERU STEYPT

BO - BJÖRGUNAROP

RS - REYKÞÉTT OG SJÁLFLOKANDI HURÐ

— STEYPT HÆÐASKIL

— HURÐIR SEM DAGS DAGLEGA KOMA TIL MEG
AÐ STANDA OPNAR MEÐ RAFSEGLI ERU MERKTAR

— ALLAR B 30 HURÐIR SÉU REYKÞÉTTAR

— STEYPT HÆÐASKIL MEÐ UPPLEKTUDUM GÓLFBORÐUM;
LEKTUR ERU 50mm ÞYKKAR OG BORDIN 22mm ÞYKK.
HÉR SKAL ÞESS GÆTT AÐ BRUNAMÓTSÞAGA UNDIR HURÐUM OG Á SKILUM
VERÐI EKKI MINNI EN VIÐKOMANDI HURÐ OG BRUNASKIL (BRUNAHÓLFUN)
SEGIR TIL UM (SJÁ GRUNNMÝNDIR)

— VIÐVÖRUNARKERFI KOMI Í HÚSIÐ, SJÁLFVIRKT.
STJÓRNSTÖÐ Í AÐALANDDYRI Á 1. HÆÐ

— NEYÐARLÝSING OG ÚT LJÓS KOMI Á VIÐEIGANDI STÖÐUM
(SJÁ STAÐSÉTN. A TEIKN.)

— REYKSKYNJARAR OG HITASKYNJARAR VERÐI
STAÐSETTIR SKV. GILDANDI REGNUM
BRUNAMÁLASTOFNUNAR RÍKISINS

— — — = AÐAL BRUNAHÓLFUN

Brunamálastofnun ríkisins

SAMÞYKKT

Matt Einarsson

27 APR 1994

Einar Guðmundsson