Samþykkt þann
2 9 OKT. 2003
Byggingafulltrúinn í Hafnarfirði
F.h. Kristján Þórarinsson

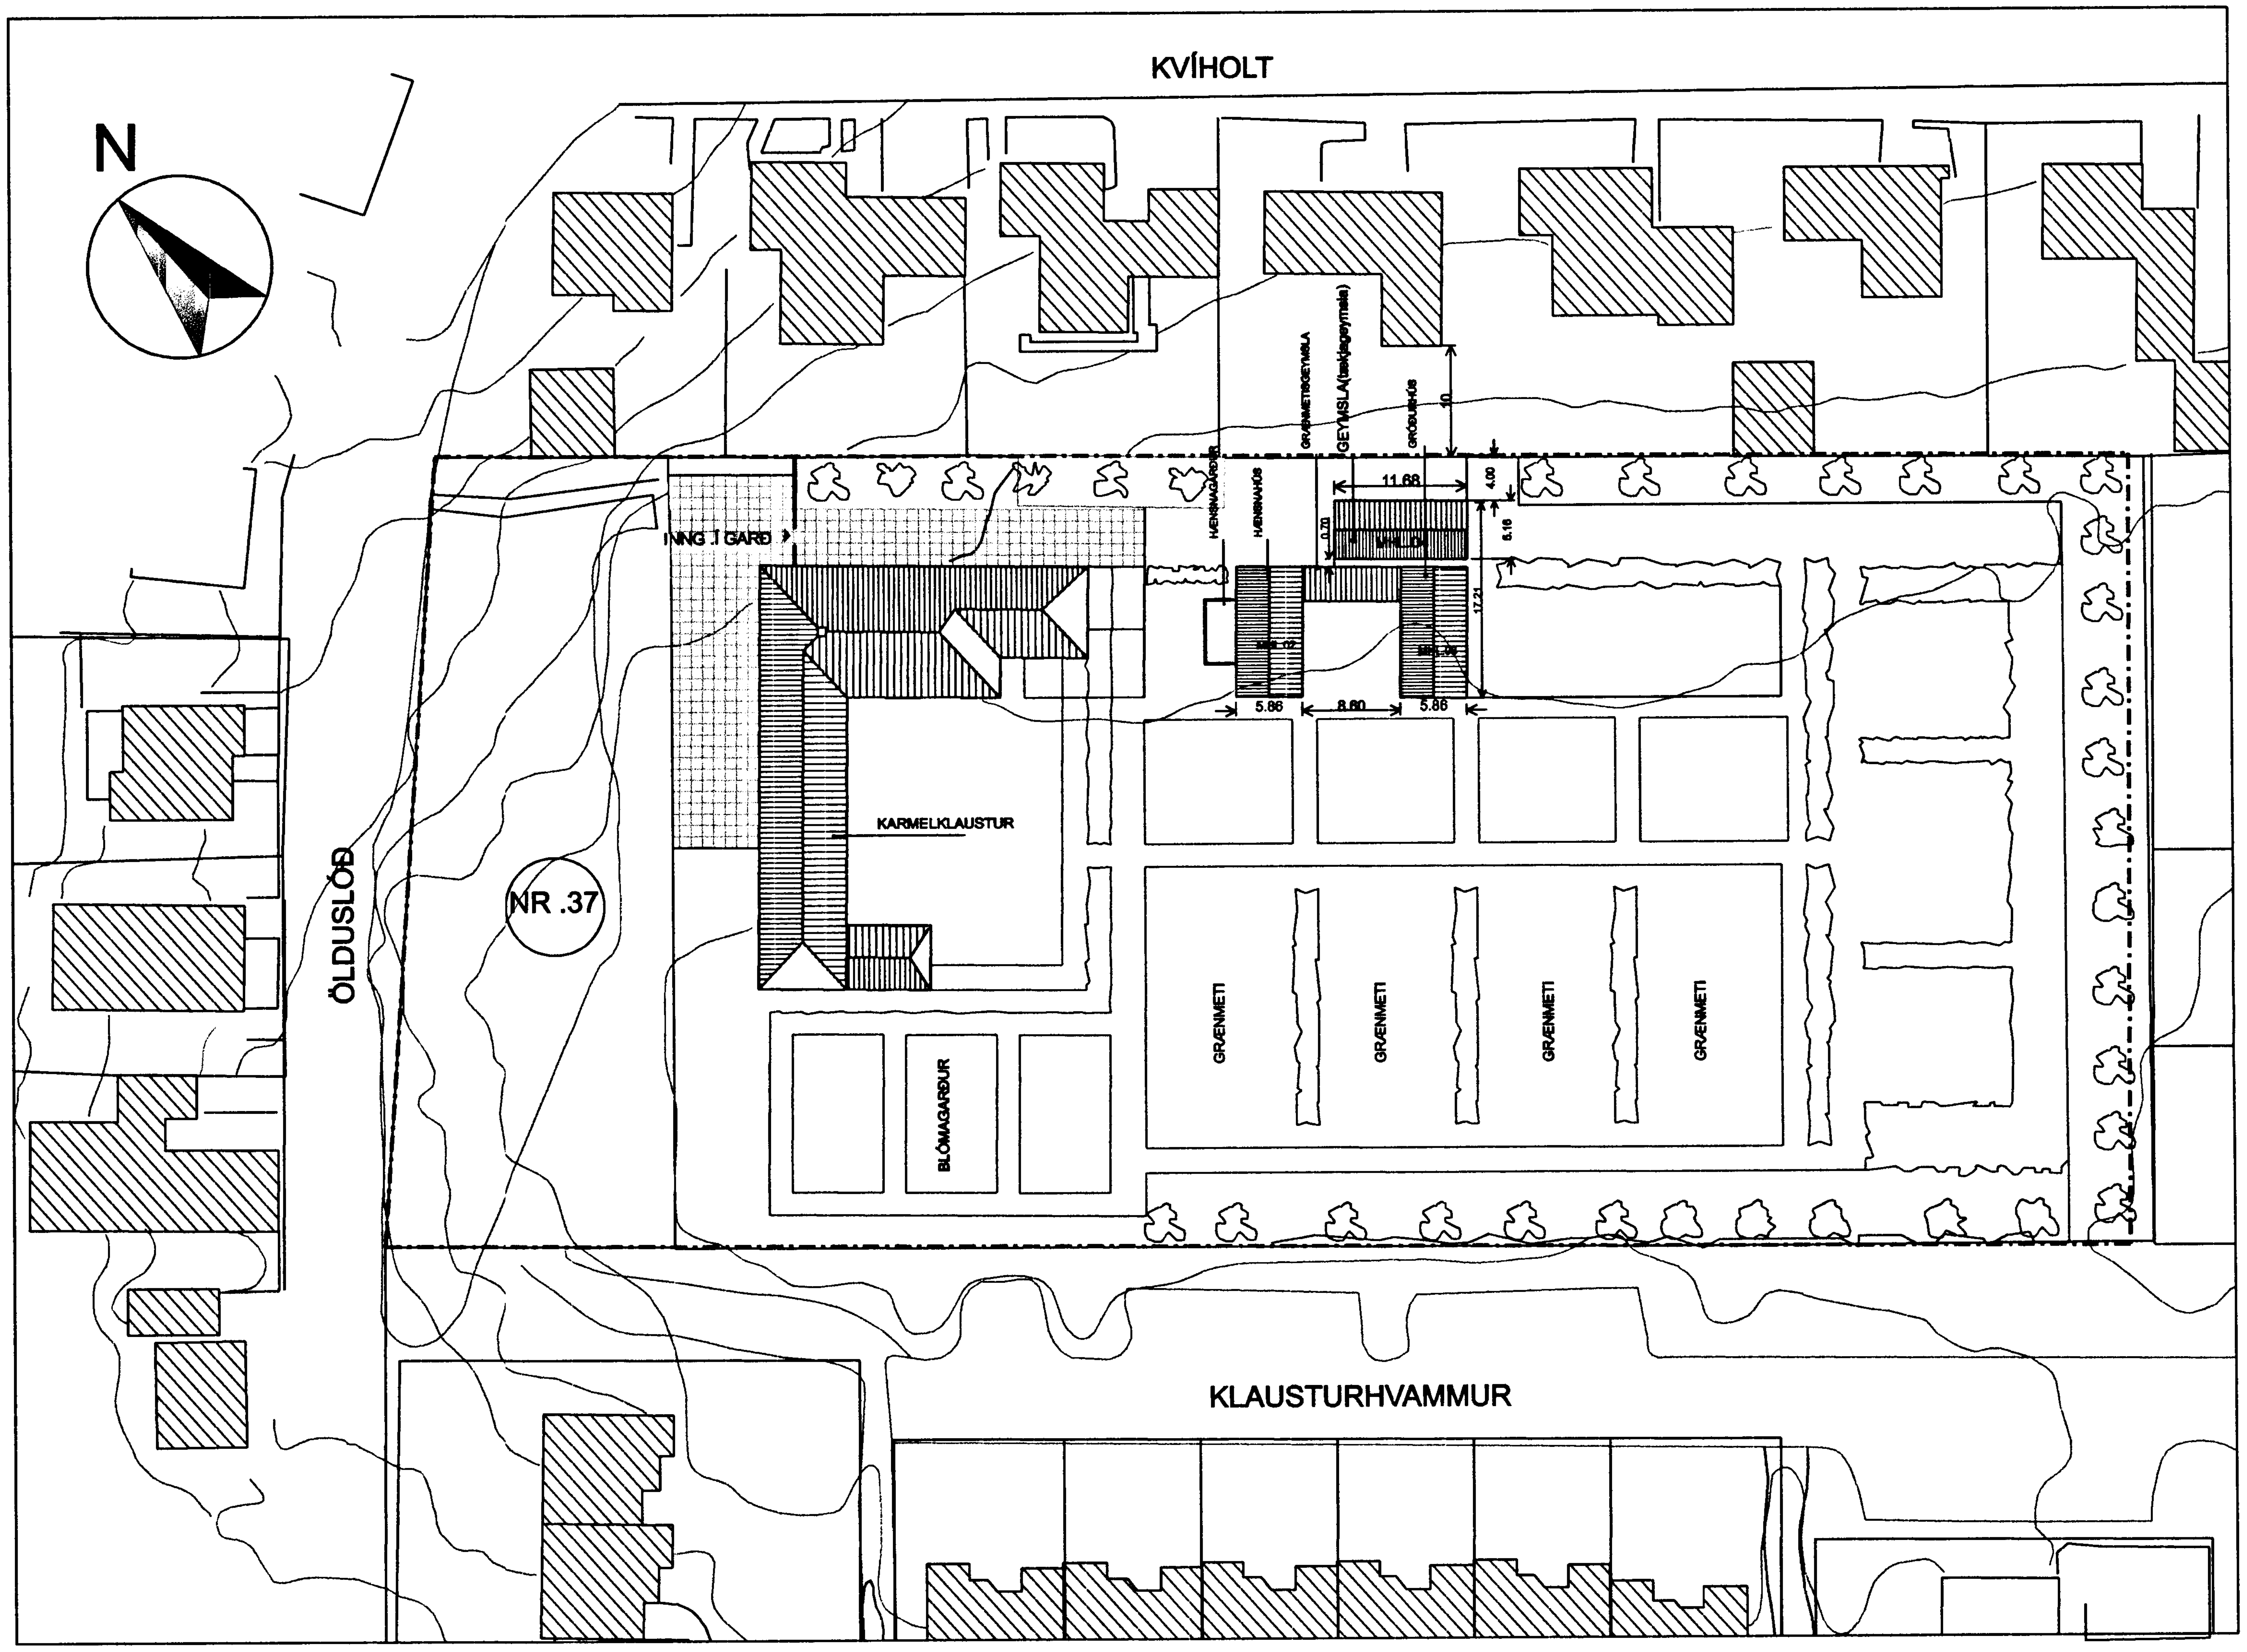

Lýsing á geymslu (tækjageymslu)

*Grunnur og gólf:
Geymslan stendur á steyptum stólpum. Í stólpana skal steypa fastar stálskrúfur sem ganga upp í stífingarramma. Þá skal steypa ásetuklossa 200x400 mm fyrir sökkulbita. Undir veggenda við "vörudyr" skal steypa undirstöðuklossa 200x200 mm.
Sökkulbitar skulu vera úr timbri 2x49x223.
Gólf hússins er myndað af malbiksfleti þeim sem fyrir er á staðnum, en ofan á hann skal leggja malbik í flokki G.

*Burðarvirki:
Burðargrind geymslunnar er úr timbri 48x198 mm og sperrur úr 48x148 mm.

*Einangrun, rakavörn og pappi:
Húsið er einangrað með 150 mm léttull. Innan á þak og veggi er sett rakavörn úr þolplasti sem fest er með lektum. Utan á grind er vindpappi og á þaki trefjastyrktur þakpappi.

*Klæðning:
Húsið er klætt með gifsi að innan sem fest er á lektur. Á þaki er aluzink sem skrúfað er á lektur en utan á veggjum er lóðrétt 22 mm timburklæðning (panill) negld á lektur. Klæðningin skal vera sem líkust því sem er á hinum húsunum í þyrpingunni . Sama á við um liti.

*Dyr og gluggar:
Á norðurhlið geymslunnar eru tveir gluggar 1.60x 0.60 m. Á báðum göflum eru "vörudyr" 2.7x2.7 m, en auk þess eru göngudyr á vesturgafli. Hægt er að opna báðar "vörudyr" inanfrá.

Litið er á geymsluhúsið (tækjahúsið), gróðurhúsið, grænmetisgeymsluna og hænsnahúsið sem eina brunasamstæðu.

*Stærð húss:
Nettóflatarmál : 53.7 fermetrar
Brúttórúmmál: 239.5 rúmmetrar

ATH Afstöðumynd er byggð á afstöðumynd frá Knúti Jeppesen ark. faí. frá 12.11. 1997 vegna byggingar hæmsnahúss, grænmetisgeymslu og gróðurhúss við Karmelklaustrið.
Umhverfi að öðru leyti er fengið frá Bæjarskipulagi Hafnarfjarðar.

AFSTÖÐUMYND 1:500 AFMÖRKUN LÓÐAR

KARMELKLAUSTUR Í HAFNARFIRÐI ÖLDUSLÓÐ 37

HÖNNUN : GUÐRÚN JÓNSDÓTTIR	UNNIÐ FYRIR : KARMELSYSTUR	TEIKN.NR. 01
TEIKNAÐ : NGUYEN VIET THANH	HEITI Á SKRÁ : GEYMSLA	AFSTÖDUMYND
SAMÞYKKT : GUÐRÚN JÓNSDÓTTIR	KVARÐI : 1:100	DAGSETN.JÚNÍ 2003
TEIKNISTOFA GUÐRÚNAR JÓNSDÓTTUR ARK.FAÍ.-TJARNARGÖTU 4-101 REYKJAVÍK S:5627750 FAX:5627710 NETF.teikngj@vortex.is		BREYTT:3/10/2003