



Leingjinnur Benedikt,
 hönnuður.

Kristinn Friðfinnsson,
 Miðaramarkaður.

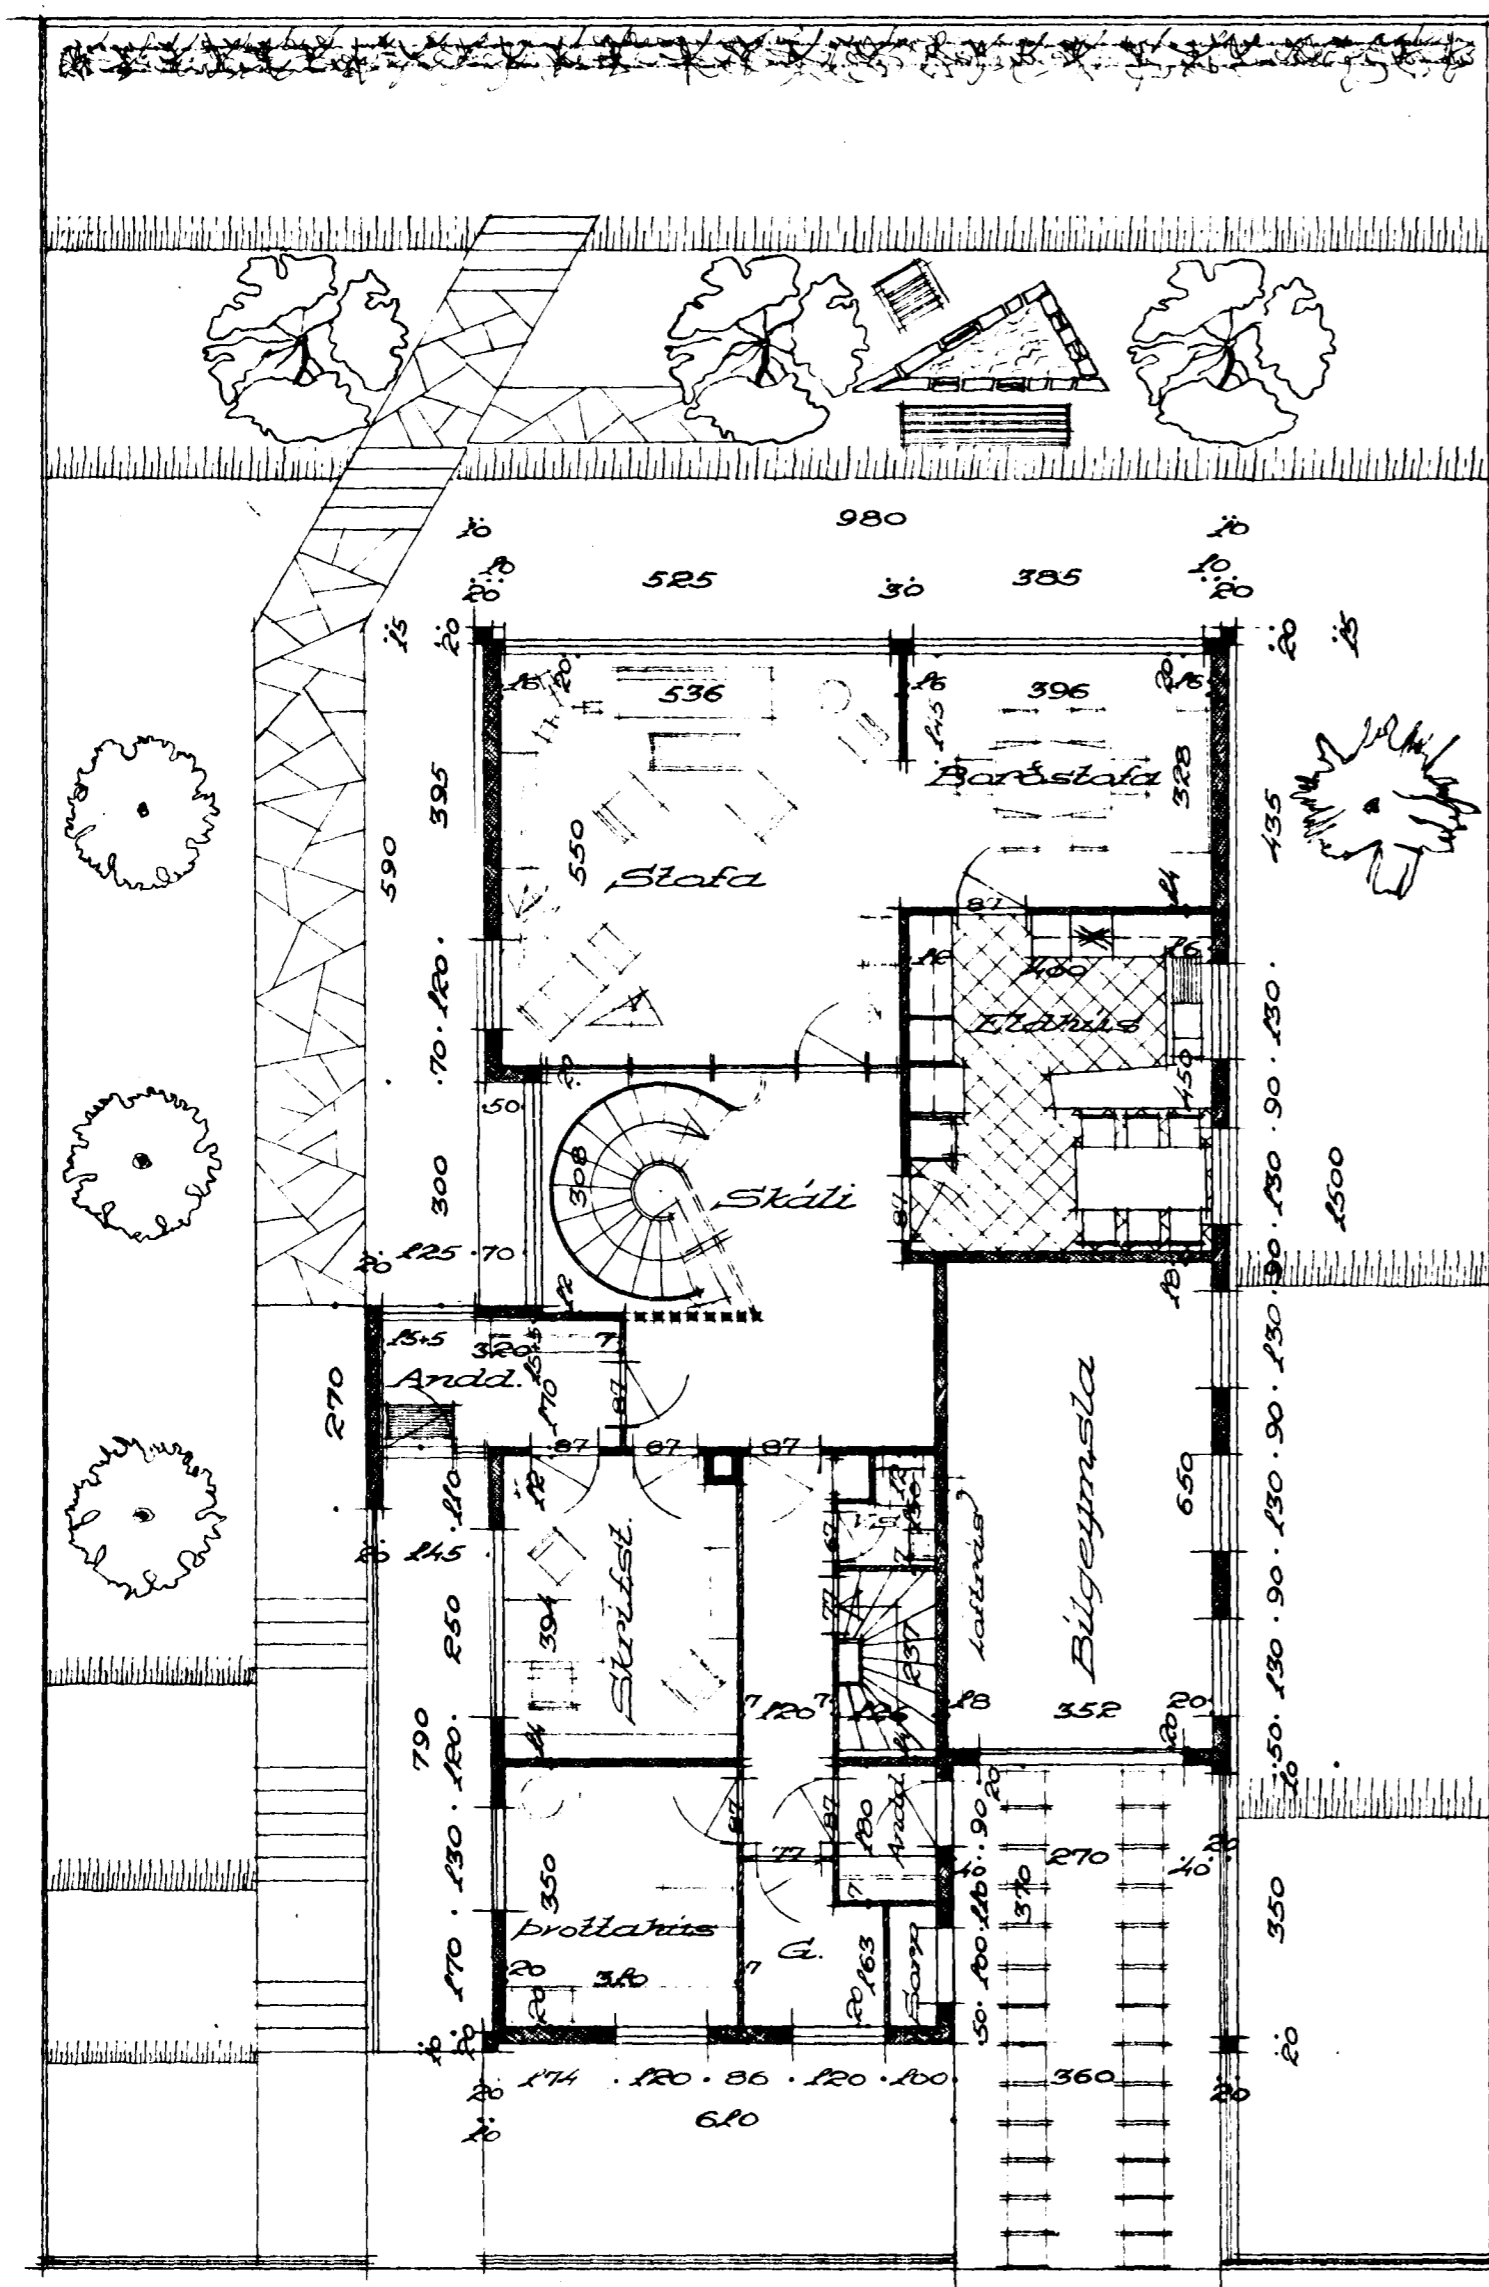

1. hæð

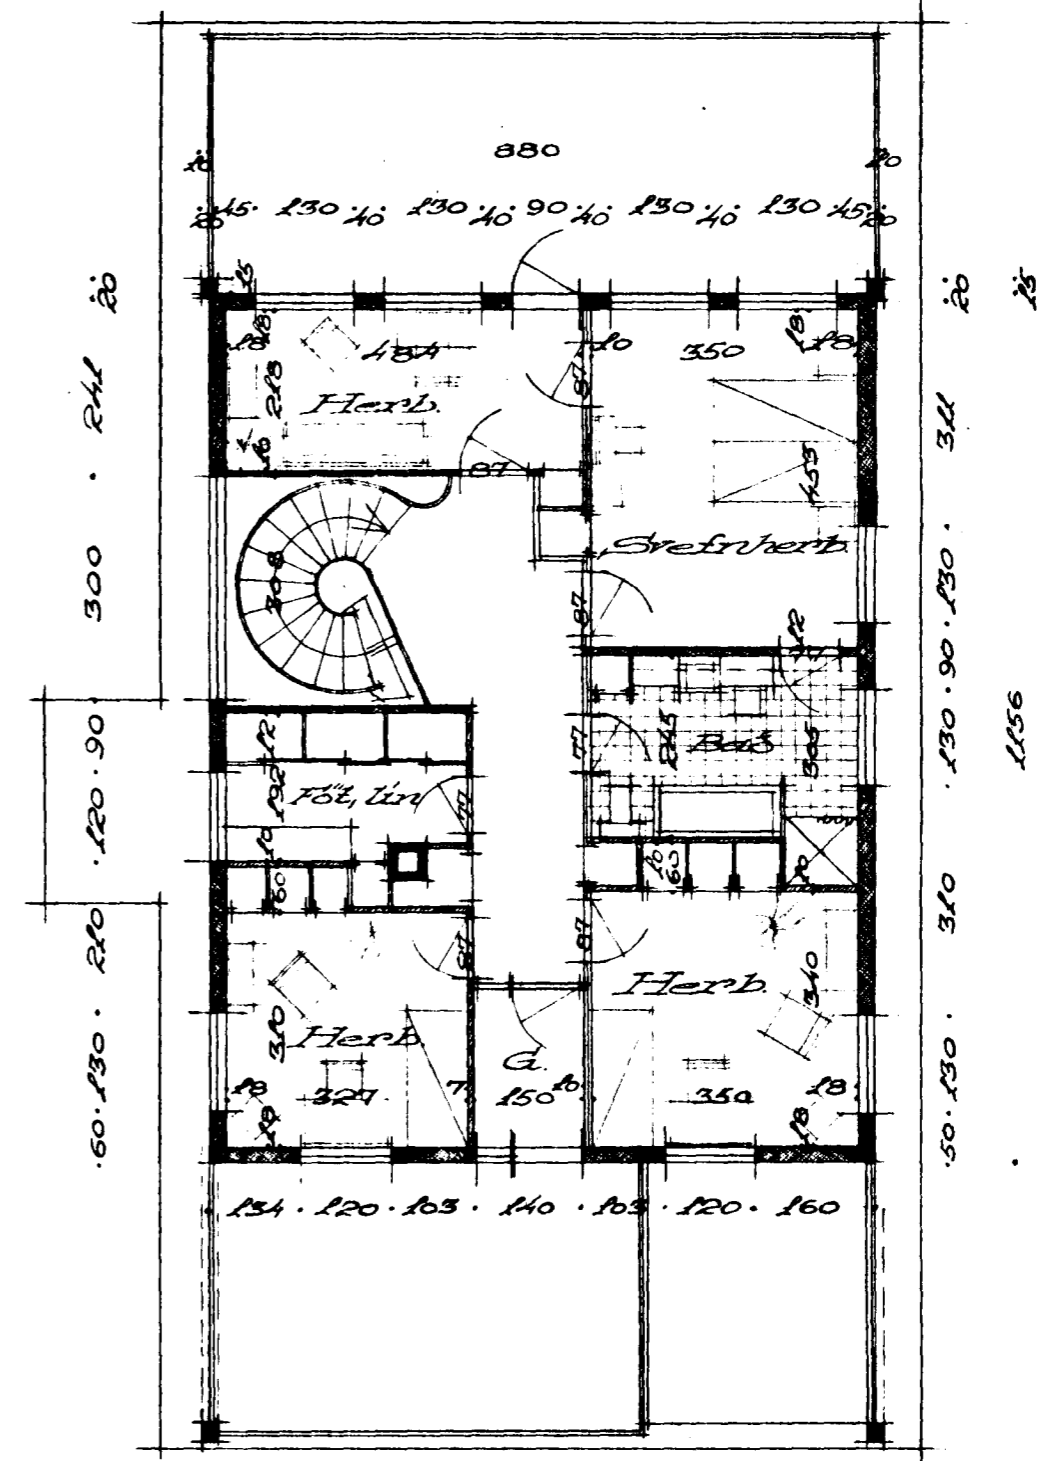

2. hæð