


G Ö N G U S T Í G U R

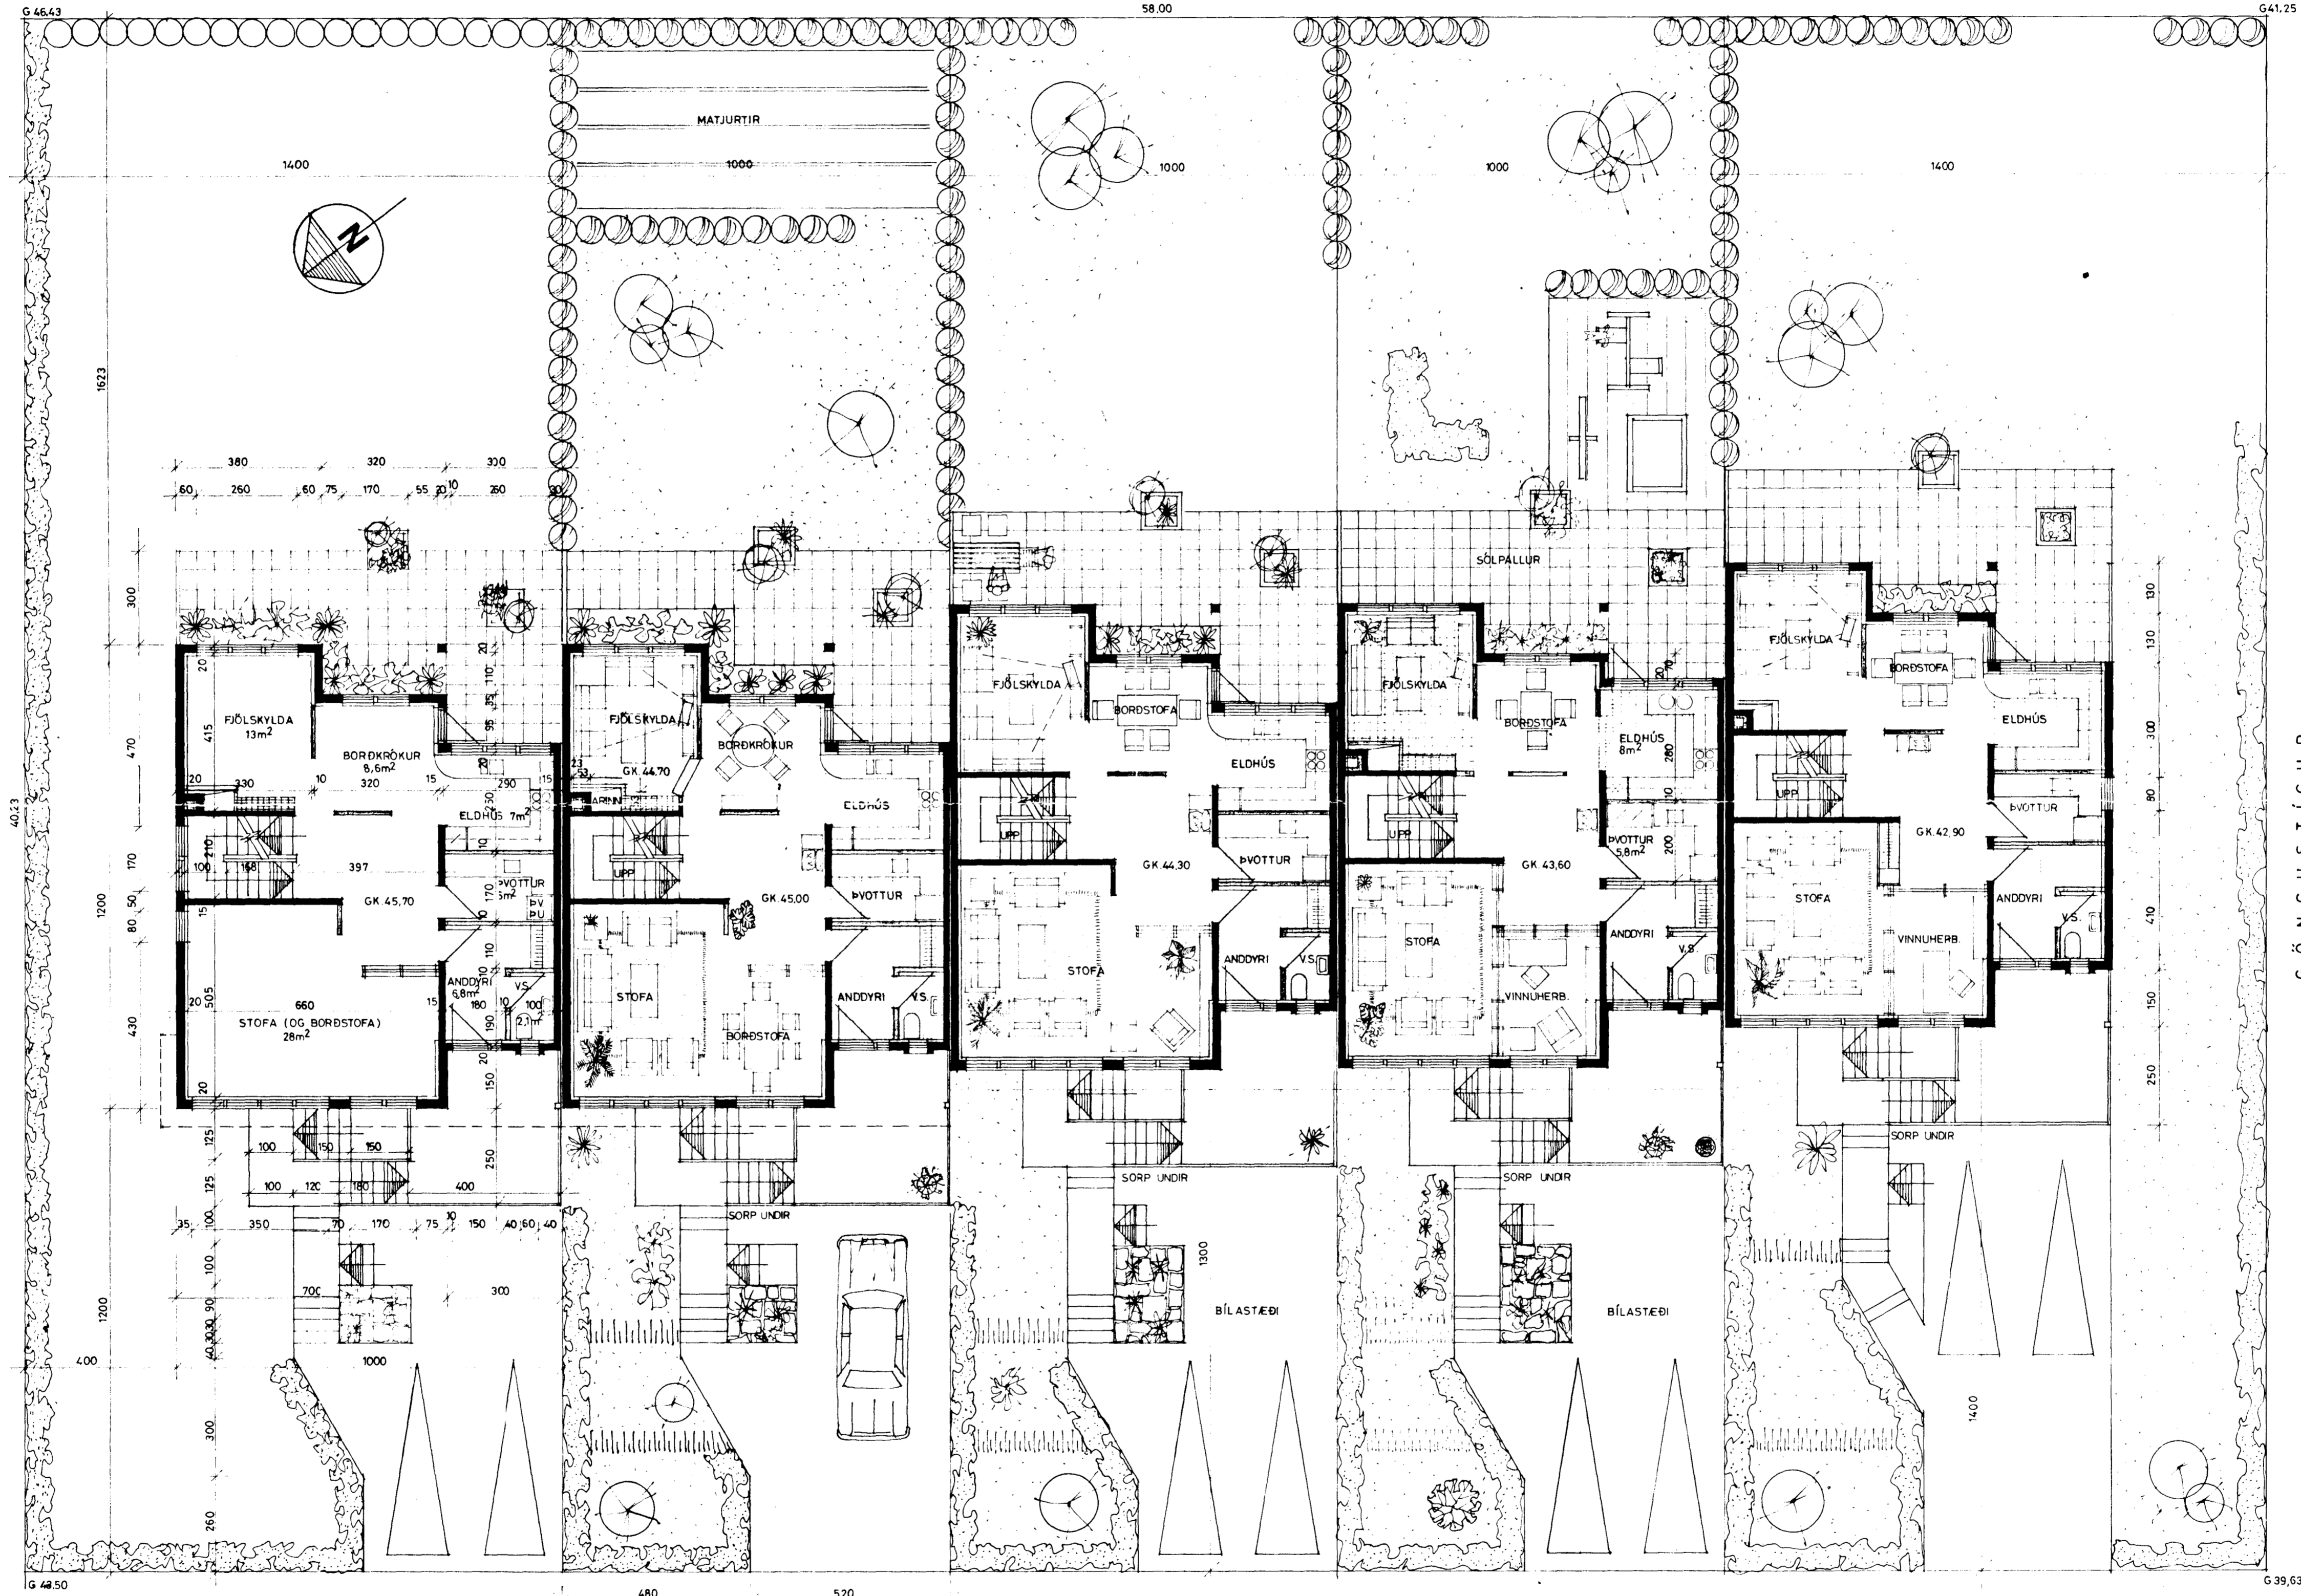

G Ö N G U S T Í G U R

Samþykkt á fundi bygginga-
nefndar b. 201 / 19 fl.
37
BYGGINGAULLTÖKN
I HAFNARFIRDI

Ö L D U S L Ó Ð

9880-0390-01

TEIKNISTOFAN HRINGBRAUT 56, 220 HAFNARFIRDI, S 54355
PALL V. BJARNASON, ARKITEKT, FAI

121,02

ÖLDUSLÓÐ 39, 41, 43, 45 & 47, HAFNARFIRDI -RÁÐHÚS
GJAFNMYNDI HÁÐAR OG LÓÐAR

DAGS	DES. 1981
KVARDI	1:100
HANNAÐ	PVB
TEIKNAD	PVB
YFIRF	PVB

Páll V. Bjarnason