
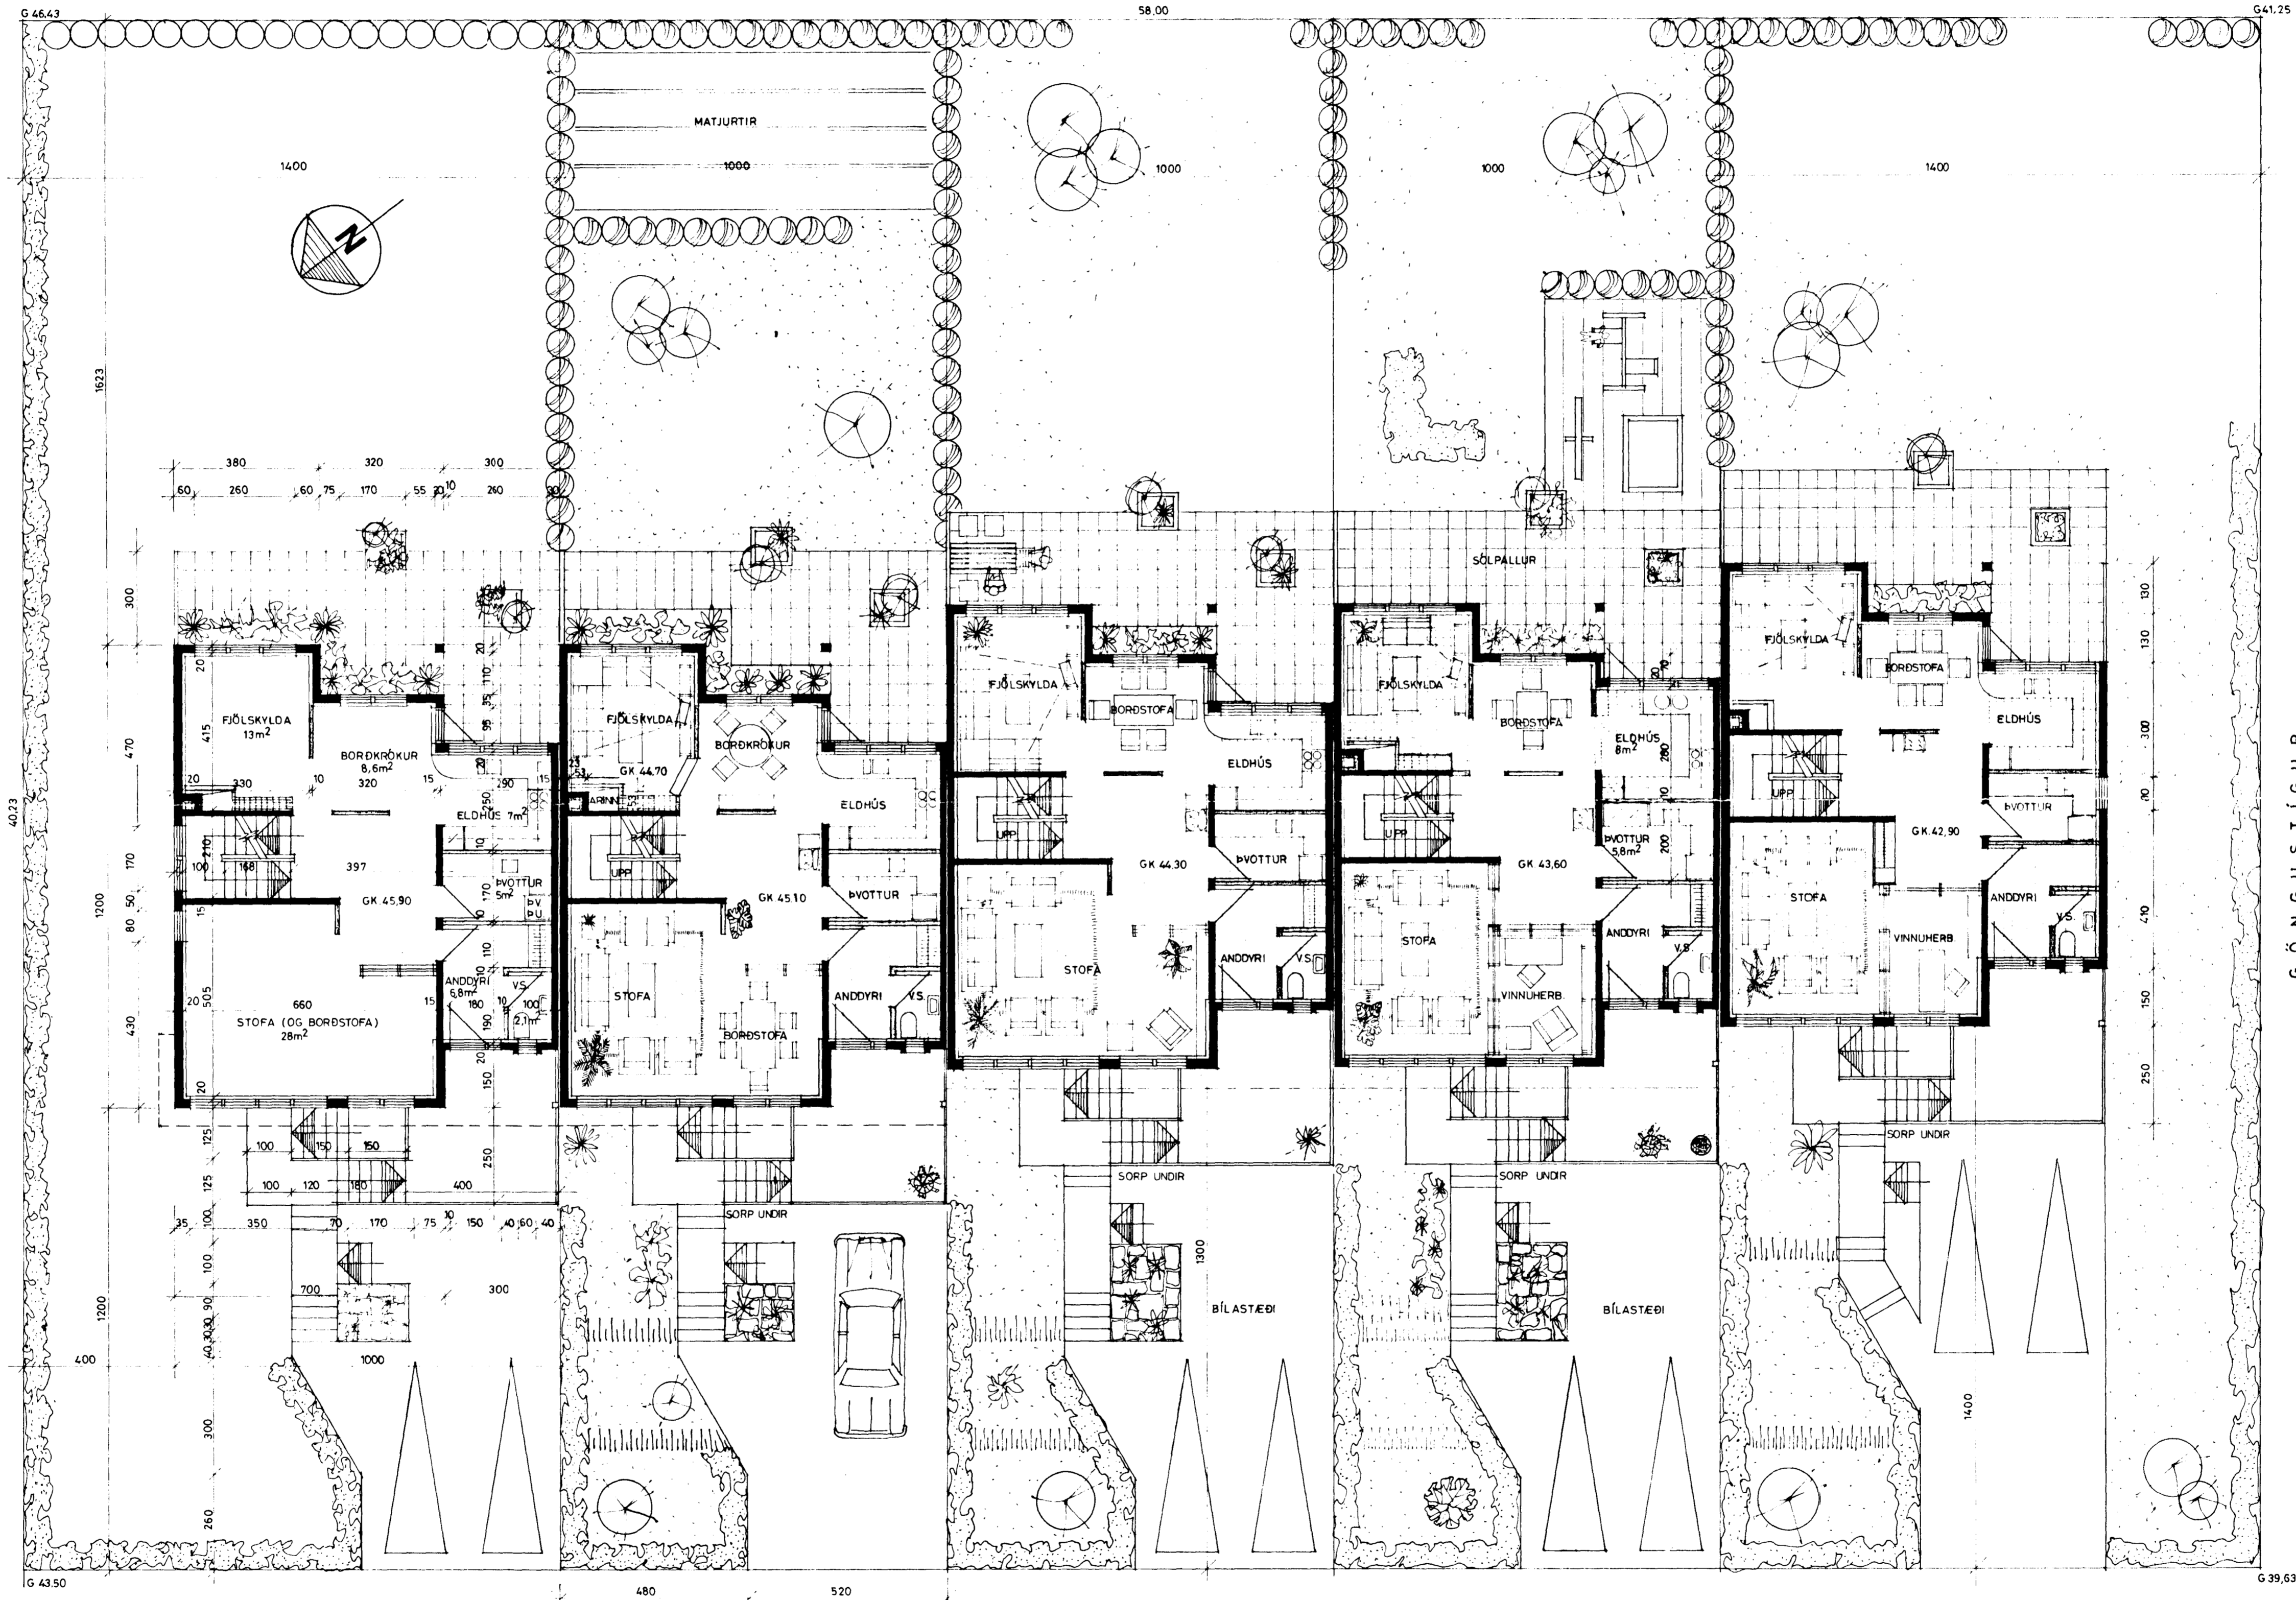


G Ö N G U S T Í G U R

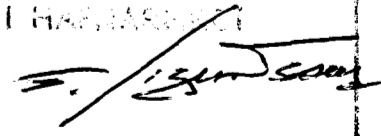

Ö L D U S L Ó Ð

NR 39 og 41  
 Samþykkt á fundi byggingar-  
 nefndar nr 3/13 1 82  
 BYGGINGARNEFND  
 1. HAFNARFIRÐI  


Galfæti hekkur

TEIKNISTOFAN HRINGBRAUT 56, 220 HAFNARFIRÐI, S 54355 PÁLL V. BJARNASON, ARKITEKT, FAI		<b>121.02</b>
ÖLDUSLÓÐ 39, 41, 43, 45 & 47, HAFNARFIRÐI -RAIÐHÖS	DAGS	DES. 1981
GRUNNMYND HÉÐAR OG LÓÐAR	KVARDI	1:100
	HANNAÐ	PVB
	TEIKNAD	PVB
	VFIRF.	PVB

Páll V. Bjarnason