


G Ö N G U S T Í G U R

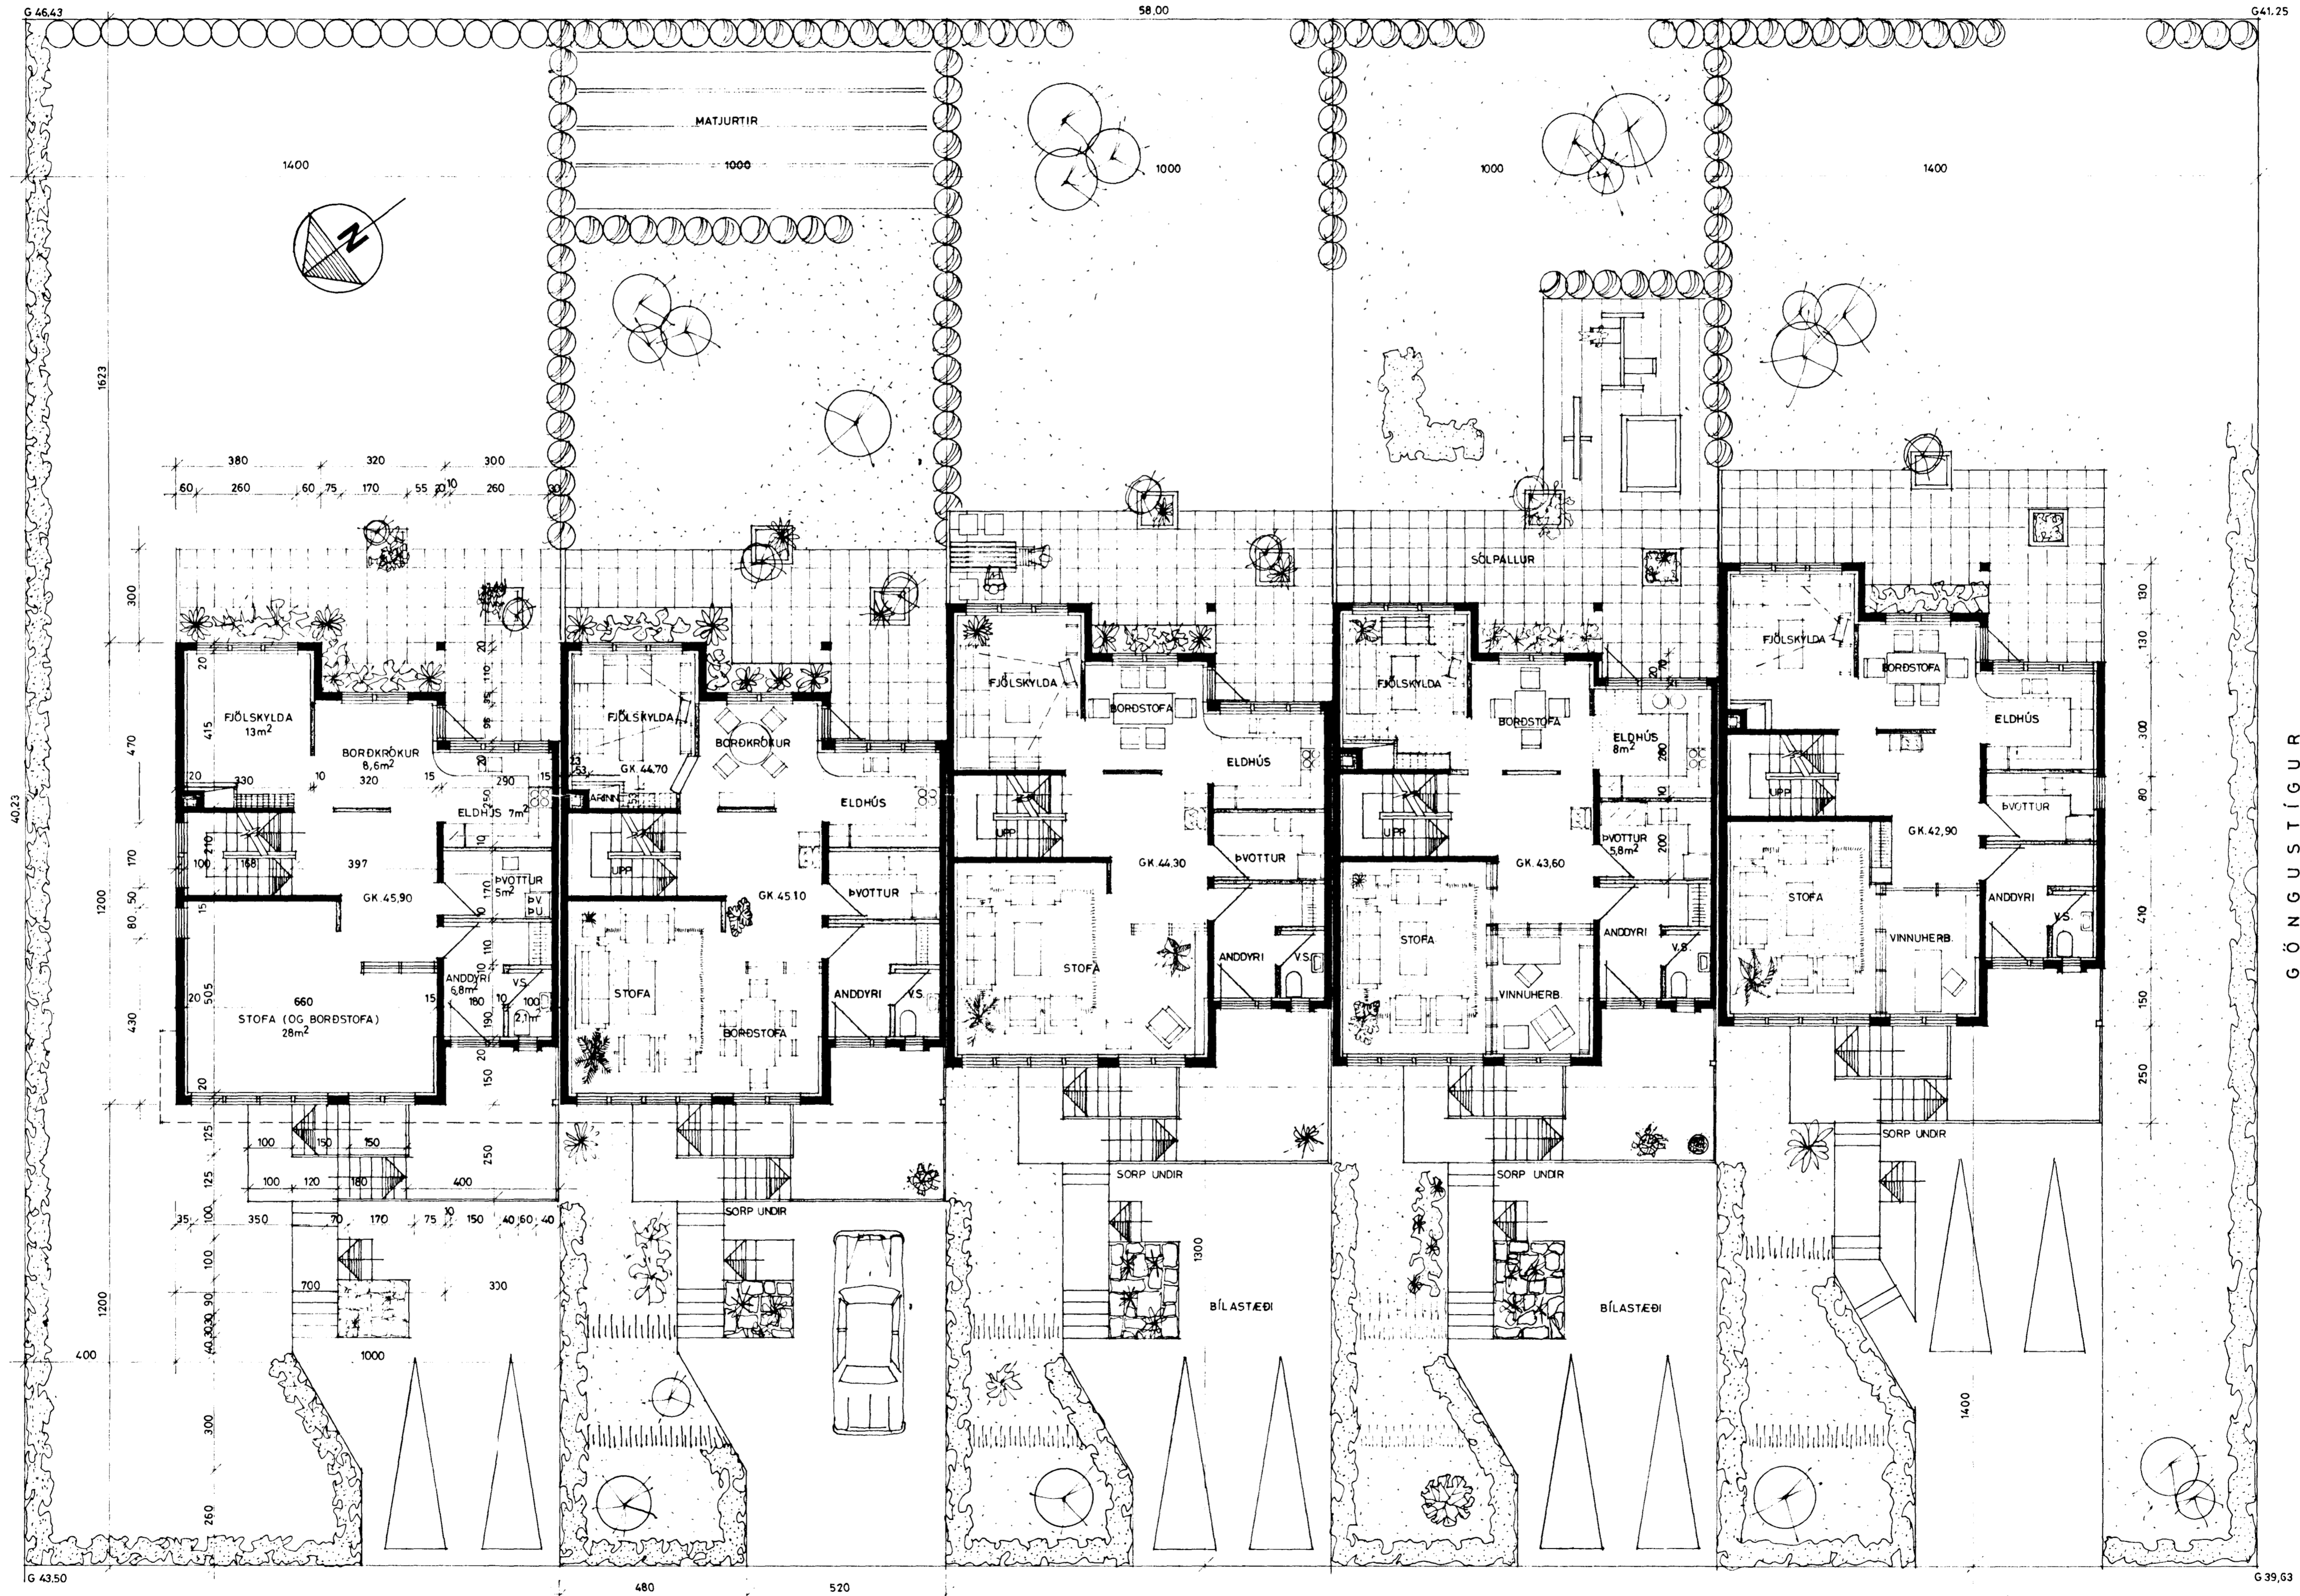

Ö L D U S L Ó Ð

NR 39 og 41  
 Samþykkt á fundi byggingar-  
 nefndar nr. 31.3.10.82  
 BYGGINGARNEFNDIN  
 Í HAFNARFIRÐI  
*[Signature]*  
 Gjöf bóta hekkum