


embýkt á fundi bygginga-
 nefndar 20/4/1982
 14/4/1982
 BYGGINGARULLTRÚNN
 Í HAFNARFIRDI
 P. V. B.

Ganga skal frá opnu
 eðstandi í samráði við
 stjórnstöðföra

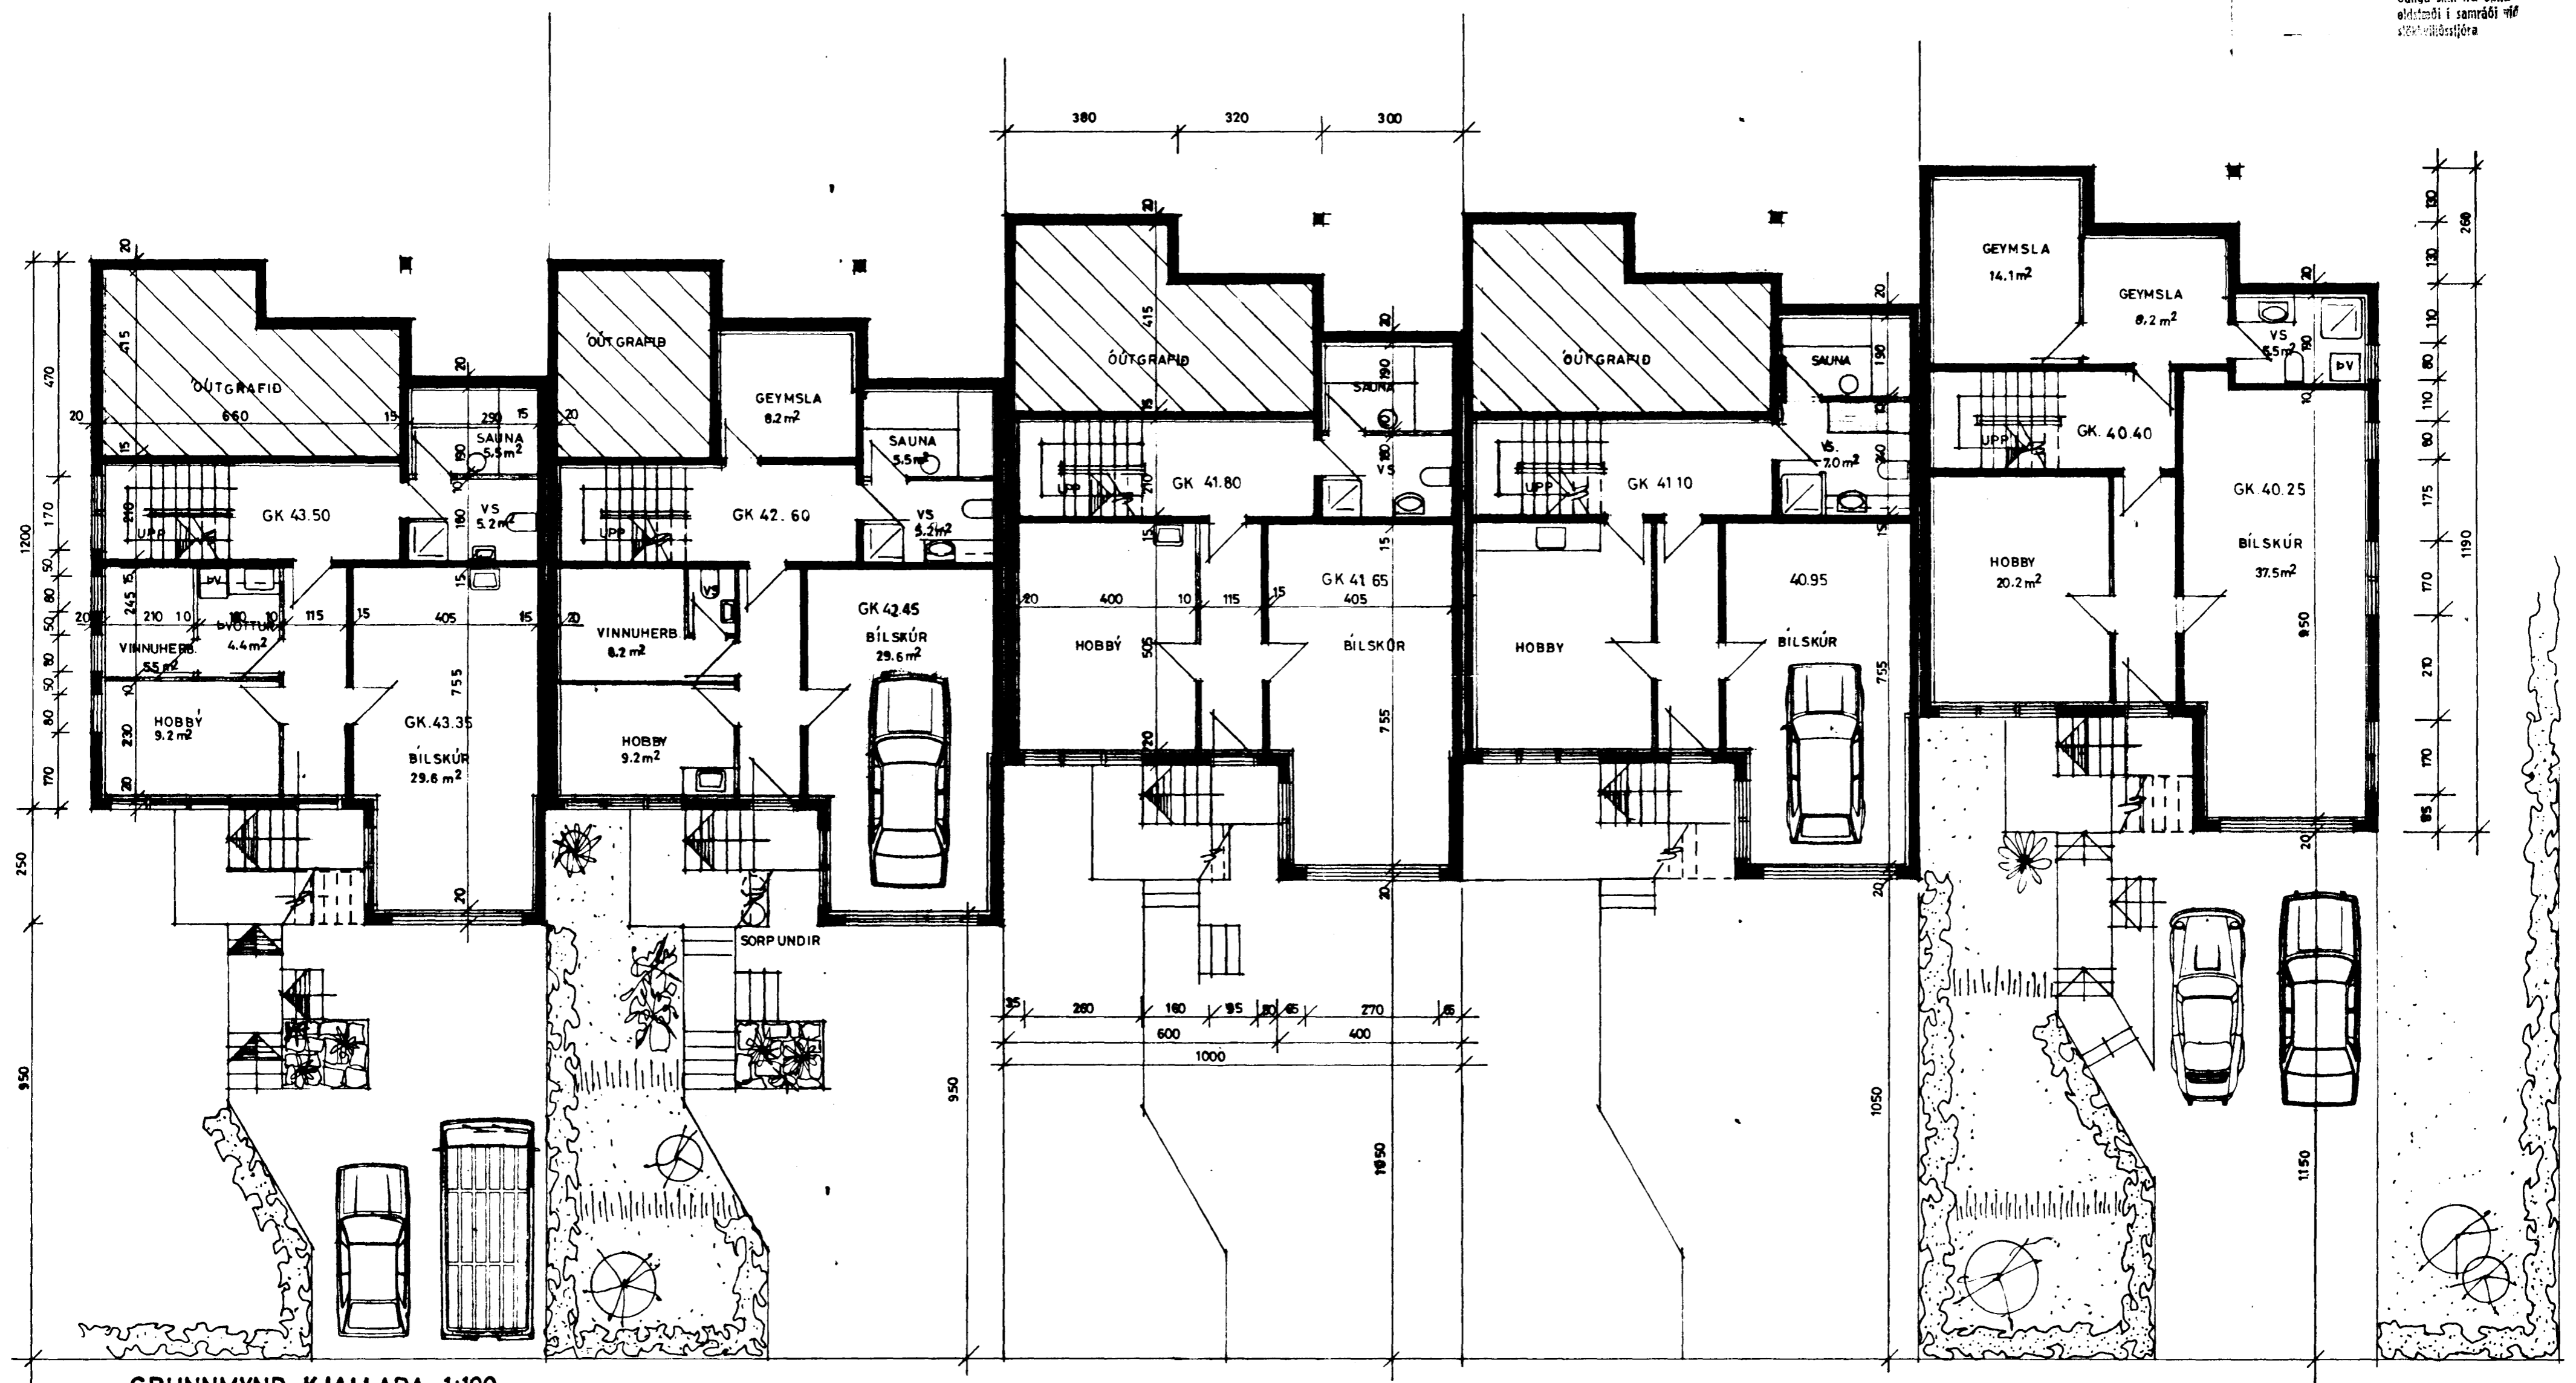

GRUNNMYND KJALLARA 1:100

TEIKNISTOFAN HRINGBRAUT 56, 220 HAFNARFIRDI, S. 54355
 PALL V. BJARNASON, ARKITEKT, FAI
 ÖLDUSLÓÐ 39, 41, 43, 45 & 47, HAFNARFIRDI - RAÐHÚS
 GRUNNMYND KJALLARA.

121,07
DAGS DES. 1981
KVARDI 1:100
HANNAÐ PVB
TEIKNAD A. E.
YFIRF. P. V. B.