


Samband A fundi byggis-
 nafn nr. 20,1 1982
 by...
 Einar...
 S. Björnsson

G Ö N G U S T Í G U R

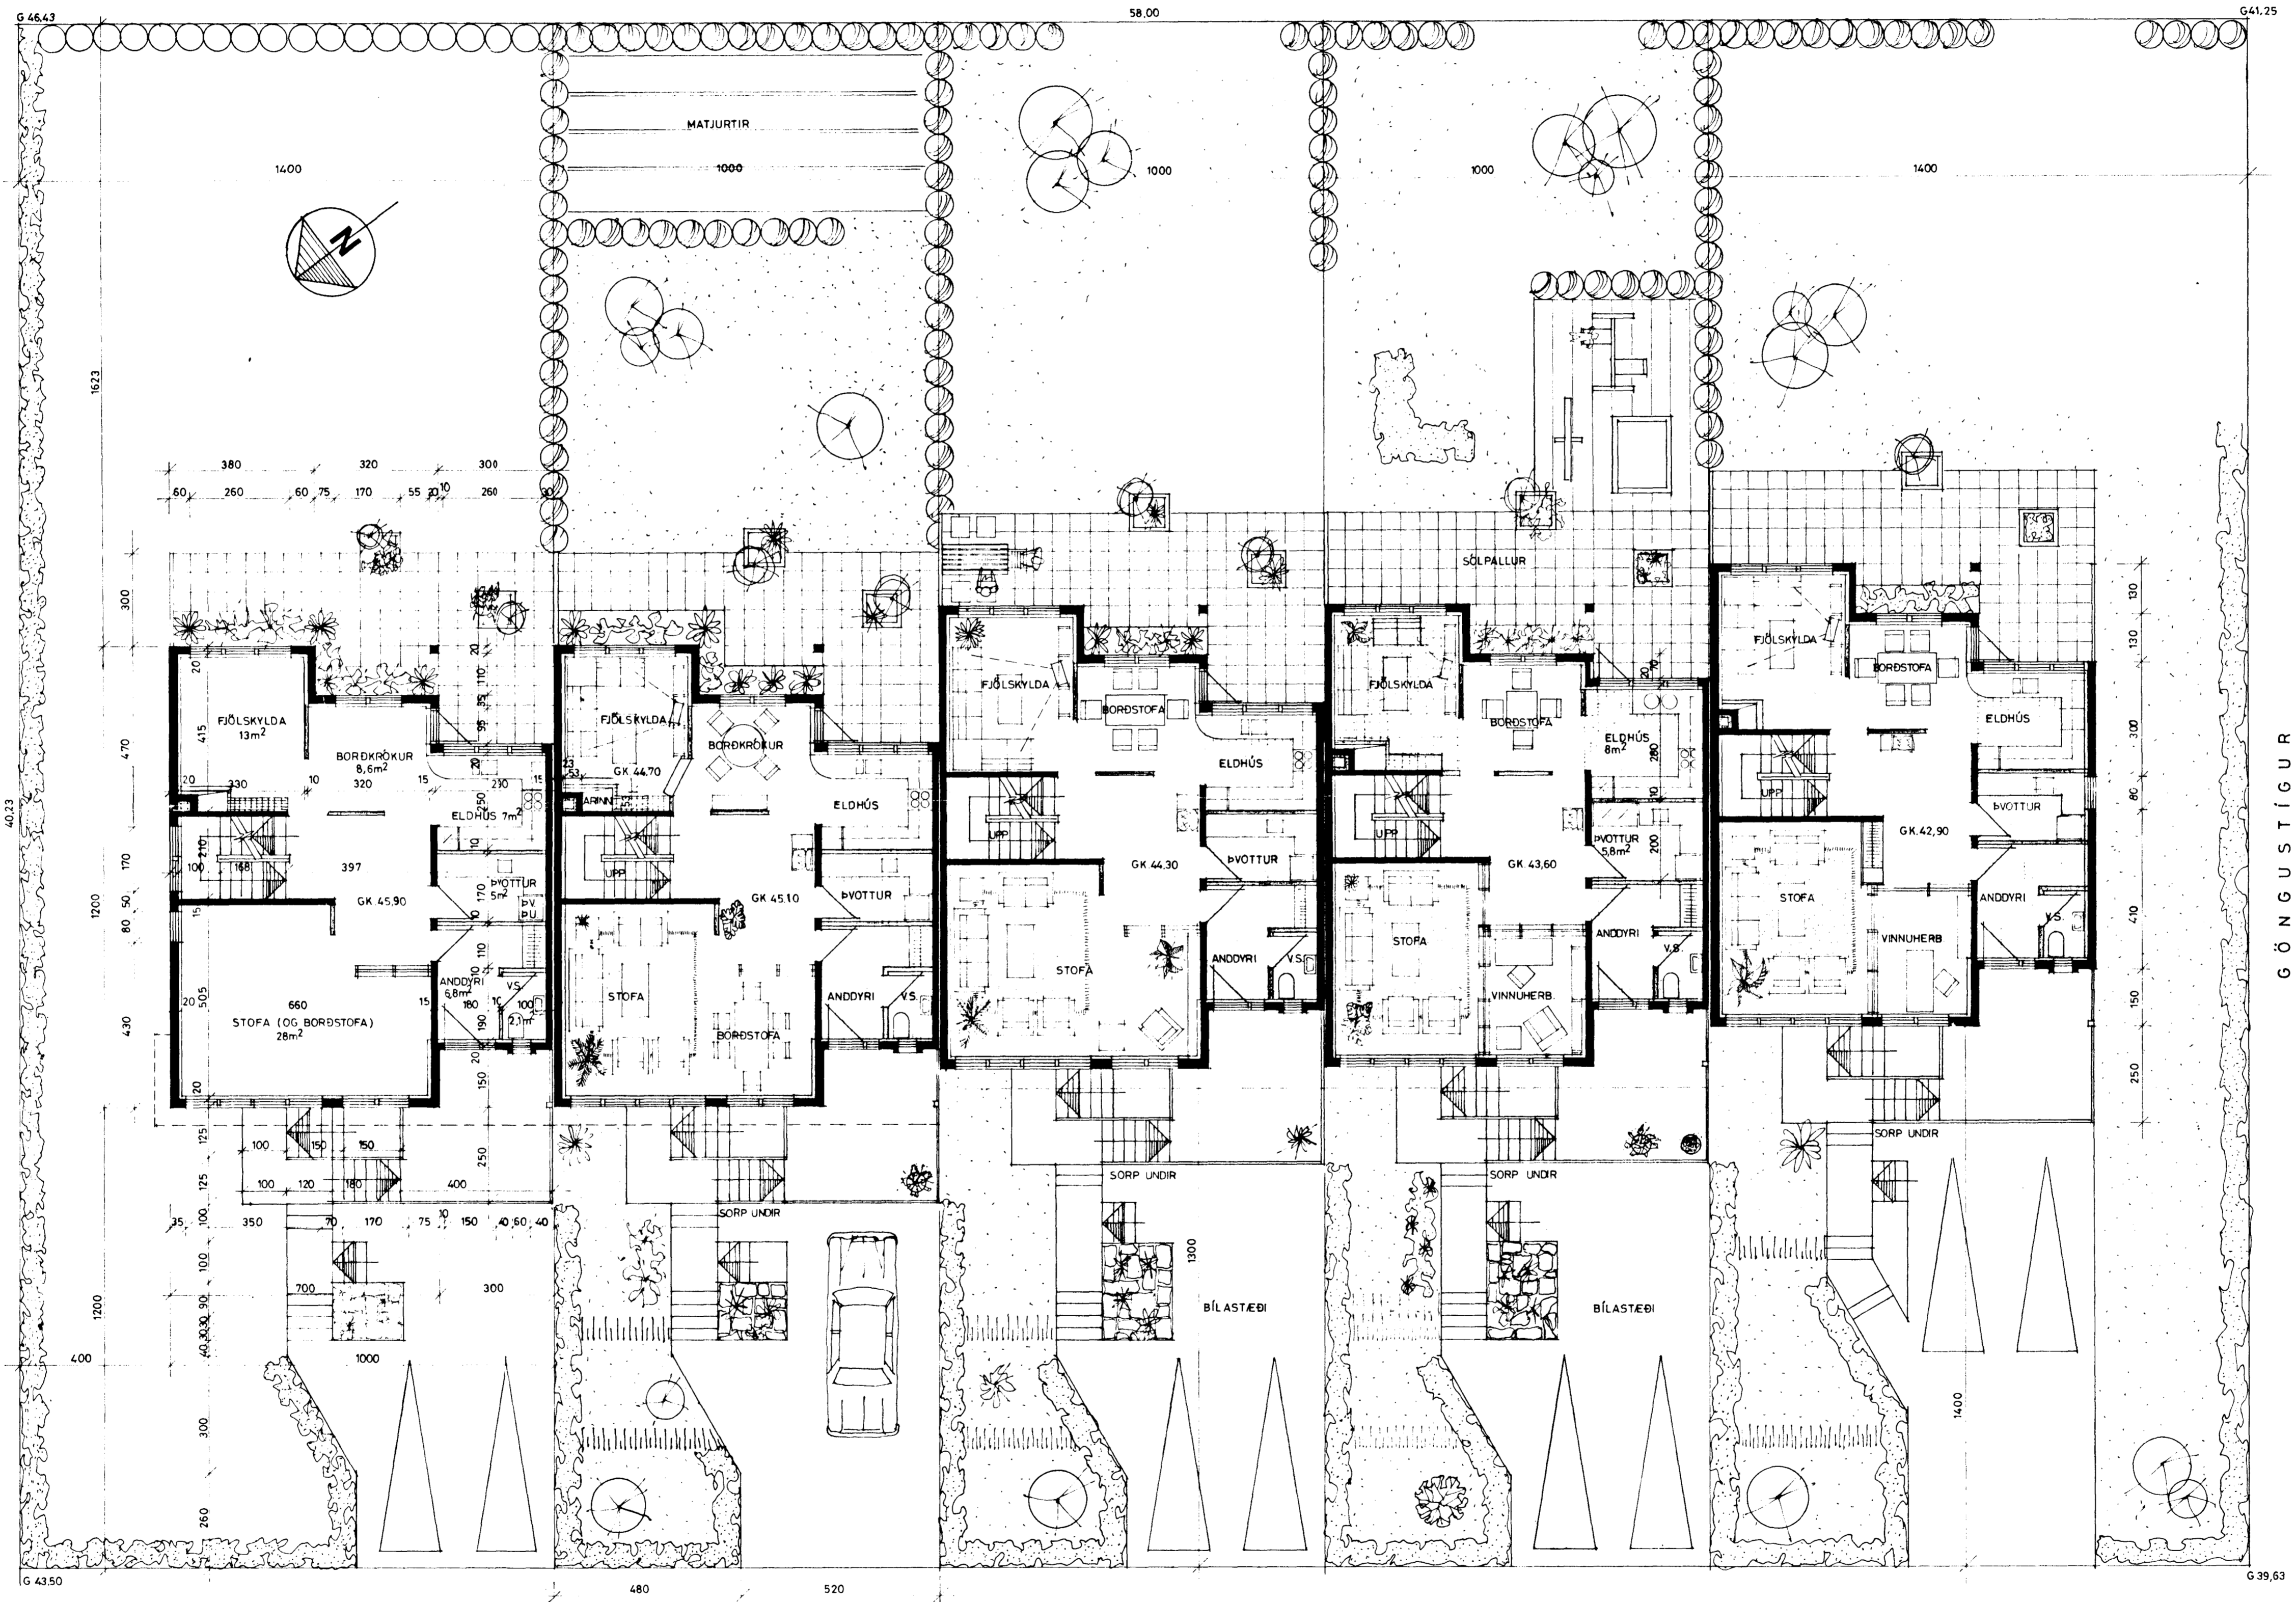

Ö L D U S L Ó Ð

TEIKNISTOFAN HRINGBRAUT 56, 220 HAFNARFIRÐI, S 54355		21.02	
PALL V. BJARNASON, ARKITEKT, FAI		DAGS.	DES. 1981
ÖLDUSLÓÐ 39, 41, 43, 45 & 47, HAFNARFIRÐI -RABBITUS		KVARDI	1:100
GÖNGUSTÍGUR, HAFNARFIRÐI		HANNAÐ	PVB
Páll V. Björnsson		TEIKNAD	PVB
		VEFIR.	PVB