


G Ö N G U S T Í G U R

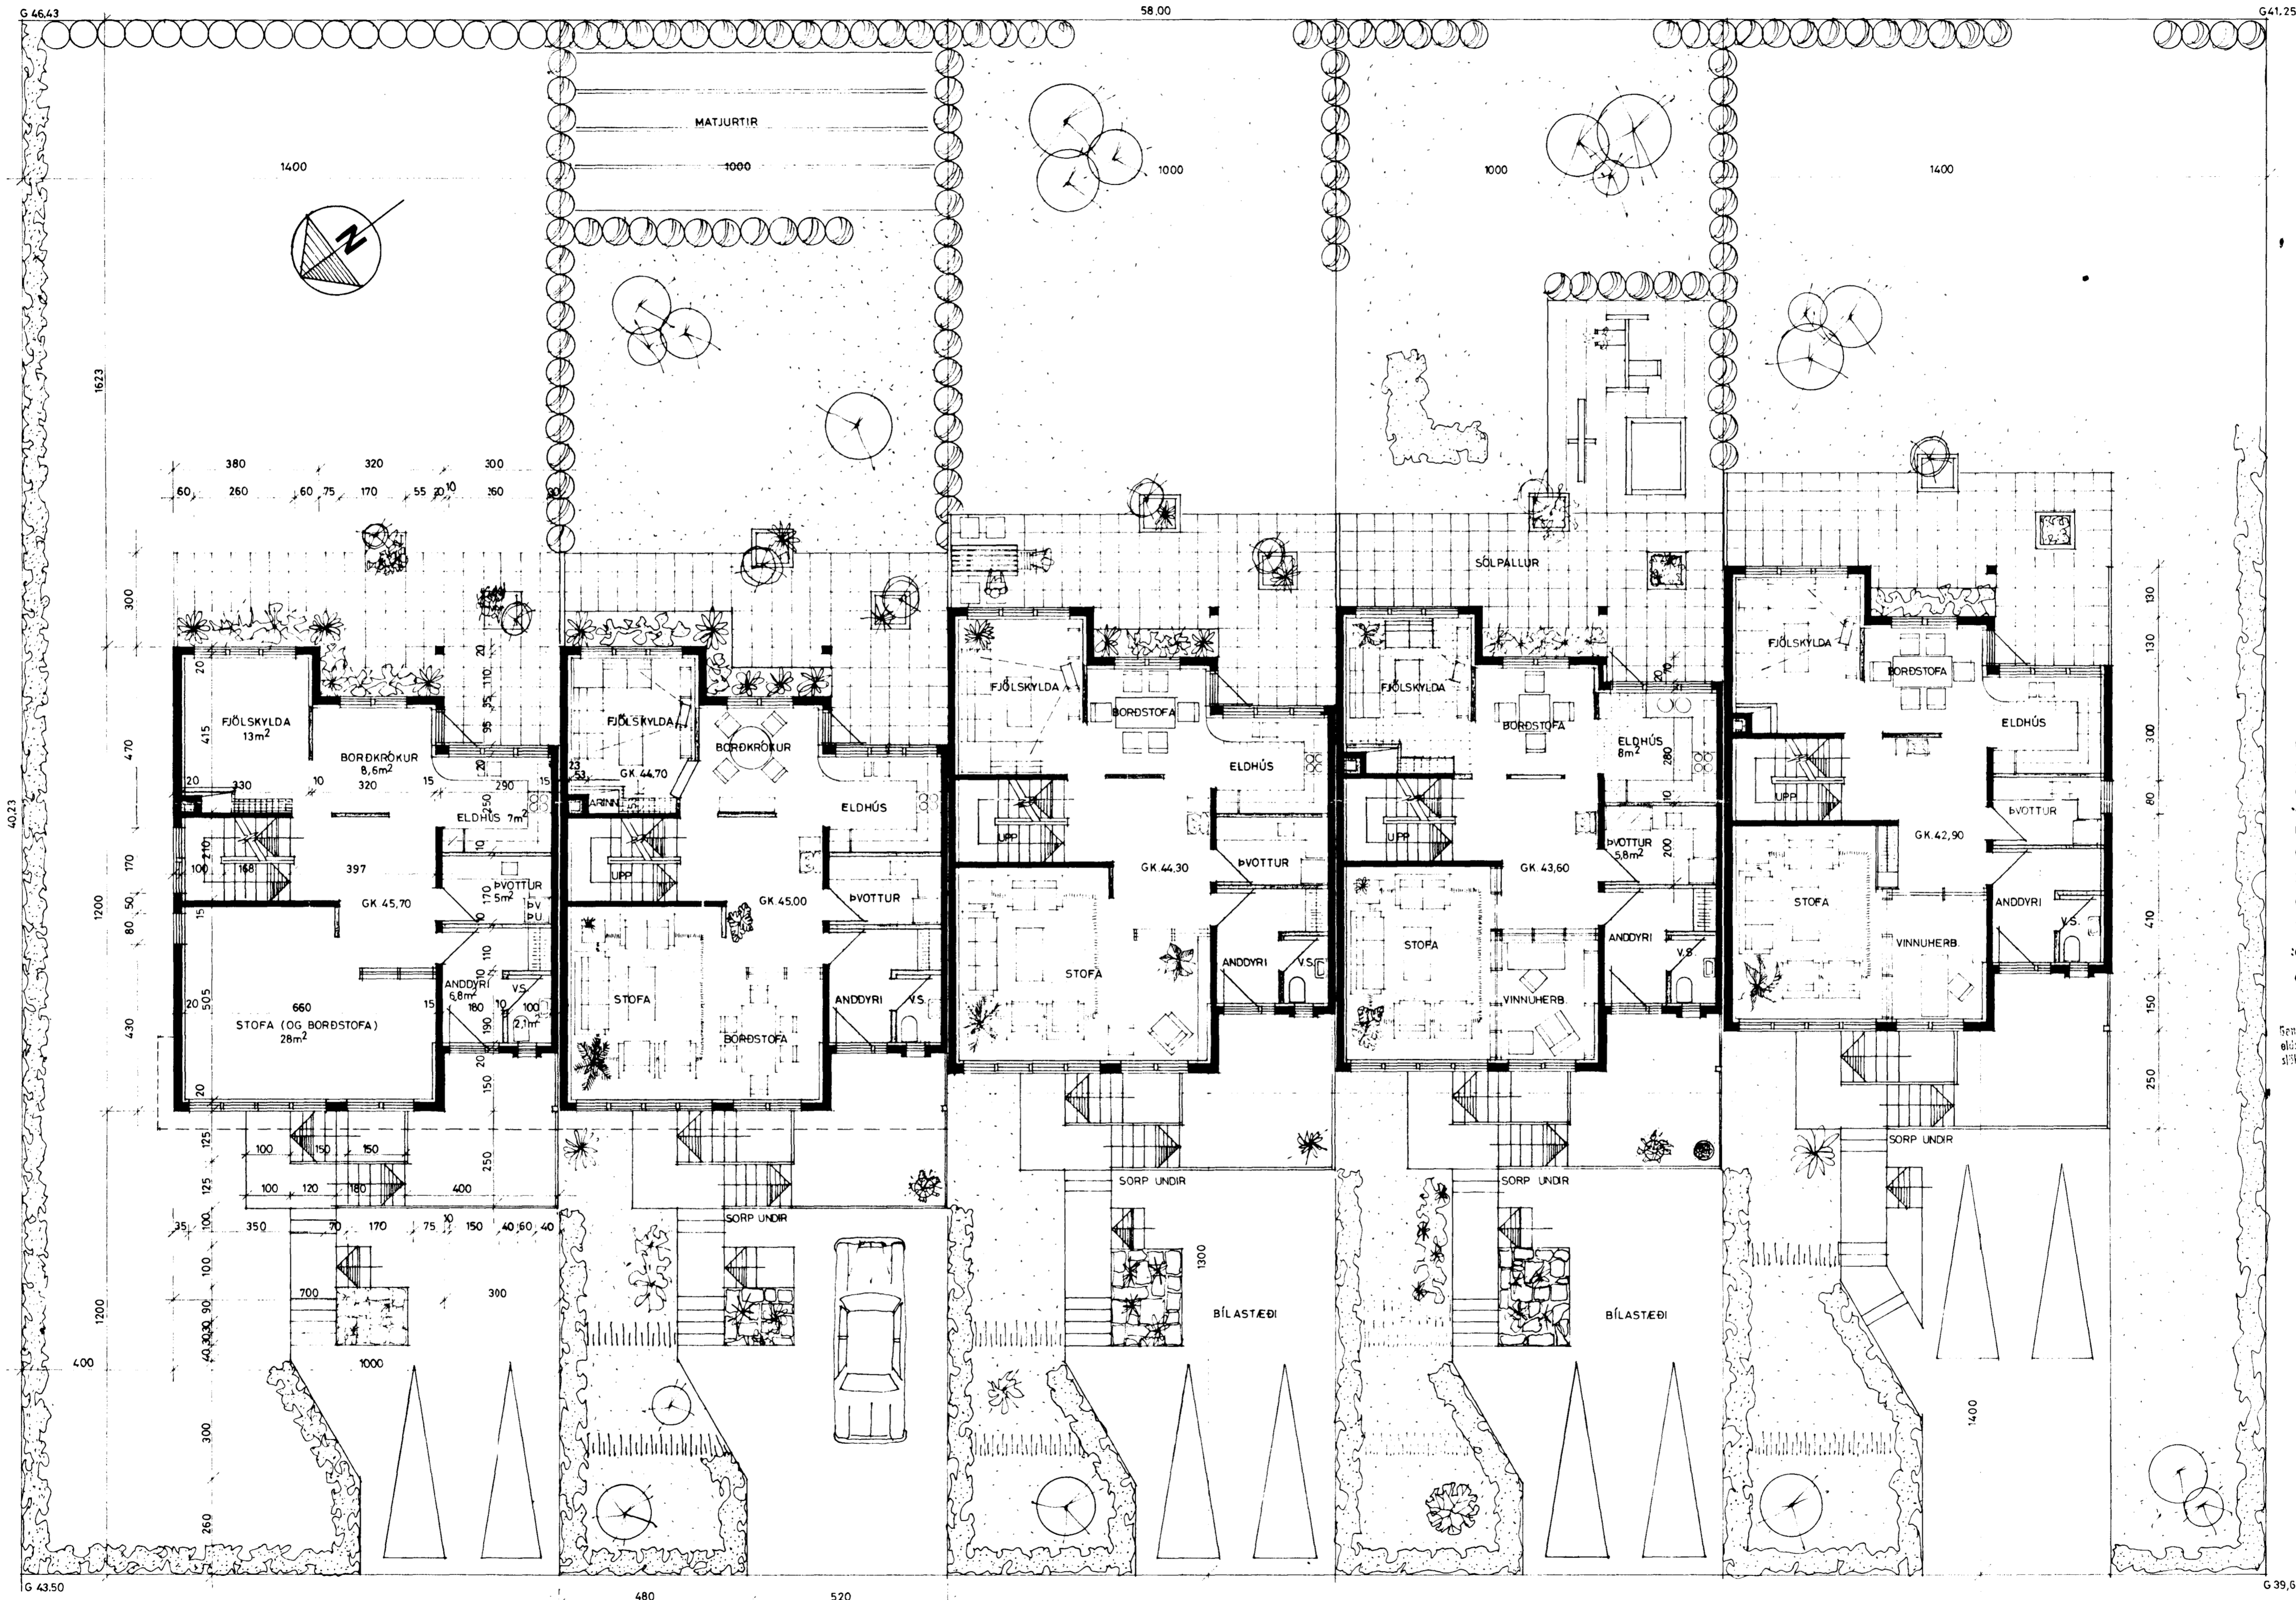

Sæmþykkt á fundi bygginga-
nefndar þ. 20.1.1982
BYGGINGAVALGRUNDAR
Í HAFNARFIRDI

Ö L D U S L Ó Ð

9880-0410-01

TEIKNISTOFAN		HRINGBRAUT 56, 220 HAFNARFIRDI, S. 54355		121,02
PALL V. BJARNASON, ARKITEKT, FAI				
ÖLDUSLÓÐ 39, 41, 43, 45 & 47, HAFNARFIRDI -RAIÞHÚS	DAGS	DES. 1981		
GRUNNMYND, HÍÐAR OG LÓÐAR	KVARDI	1:100		
	HANNAÐ	PVB		
	TEIKNAD	PVB		
	YFIRF	PVB		

Páll V. Bjarnason