


Samb. 131 á fundi bygginga-
 nefndar nr. 14/14 19.82
 BYGGINGARFULLTRÖGINN
 Í HAFNARFIRÐI
 = /gudm

NR 41

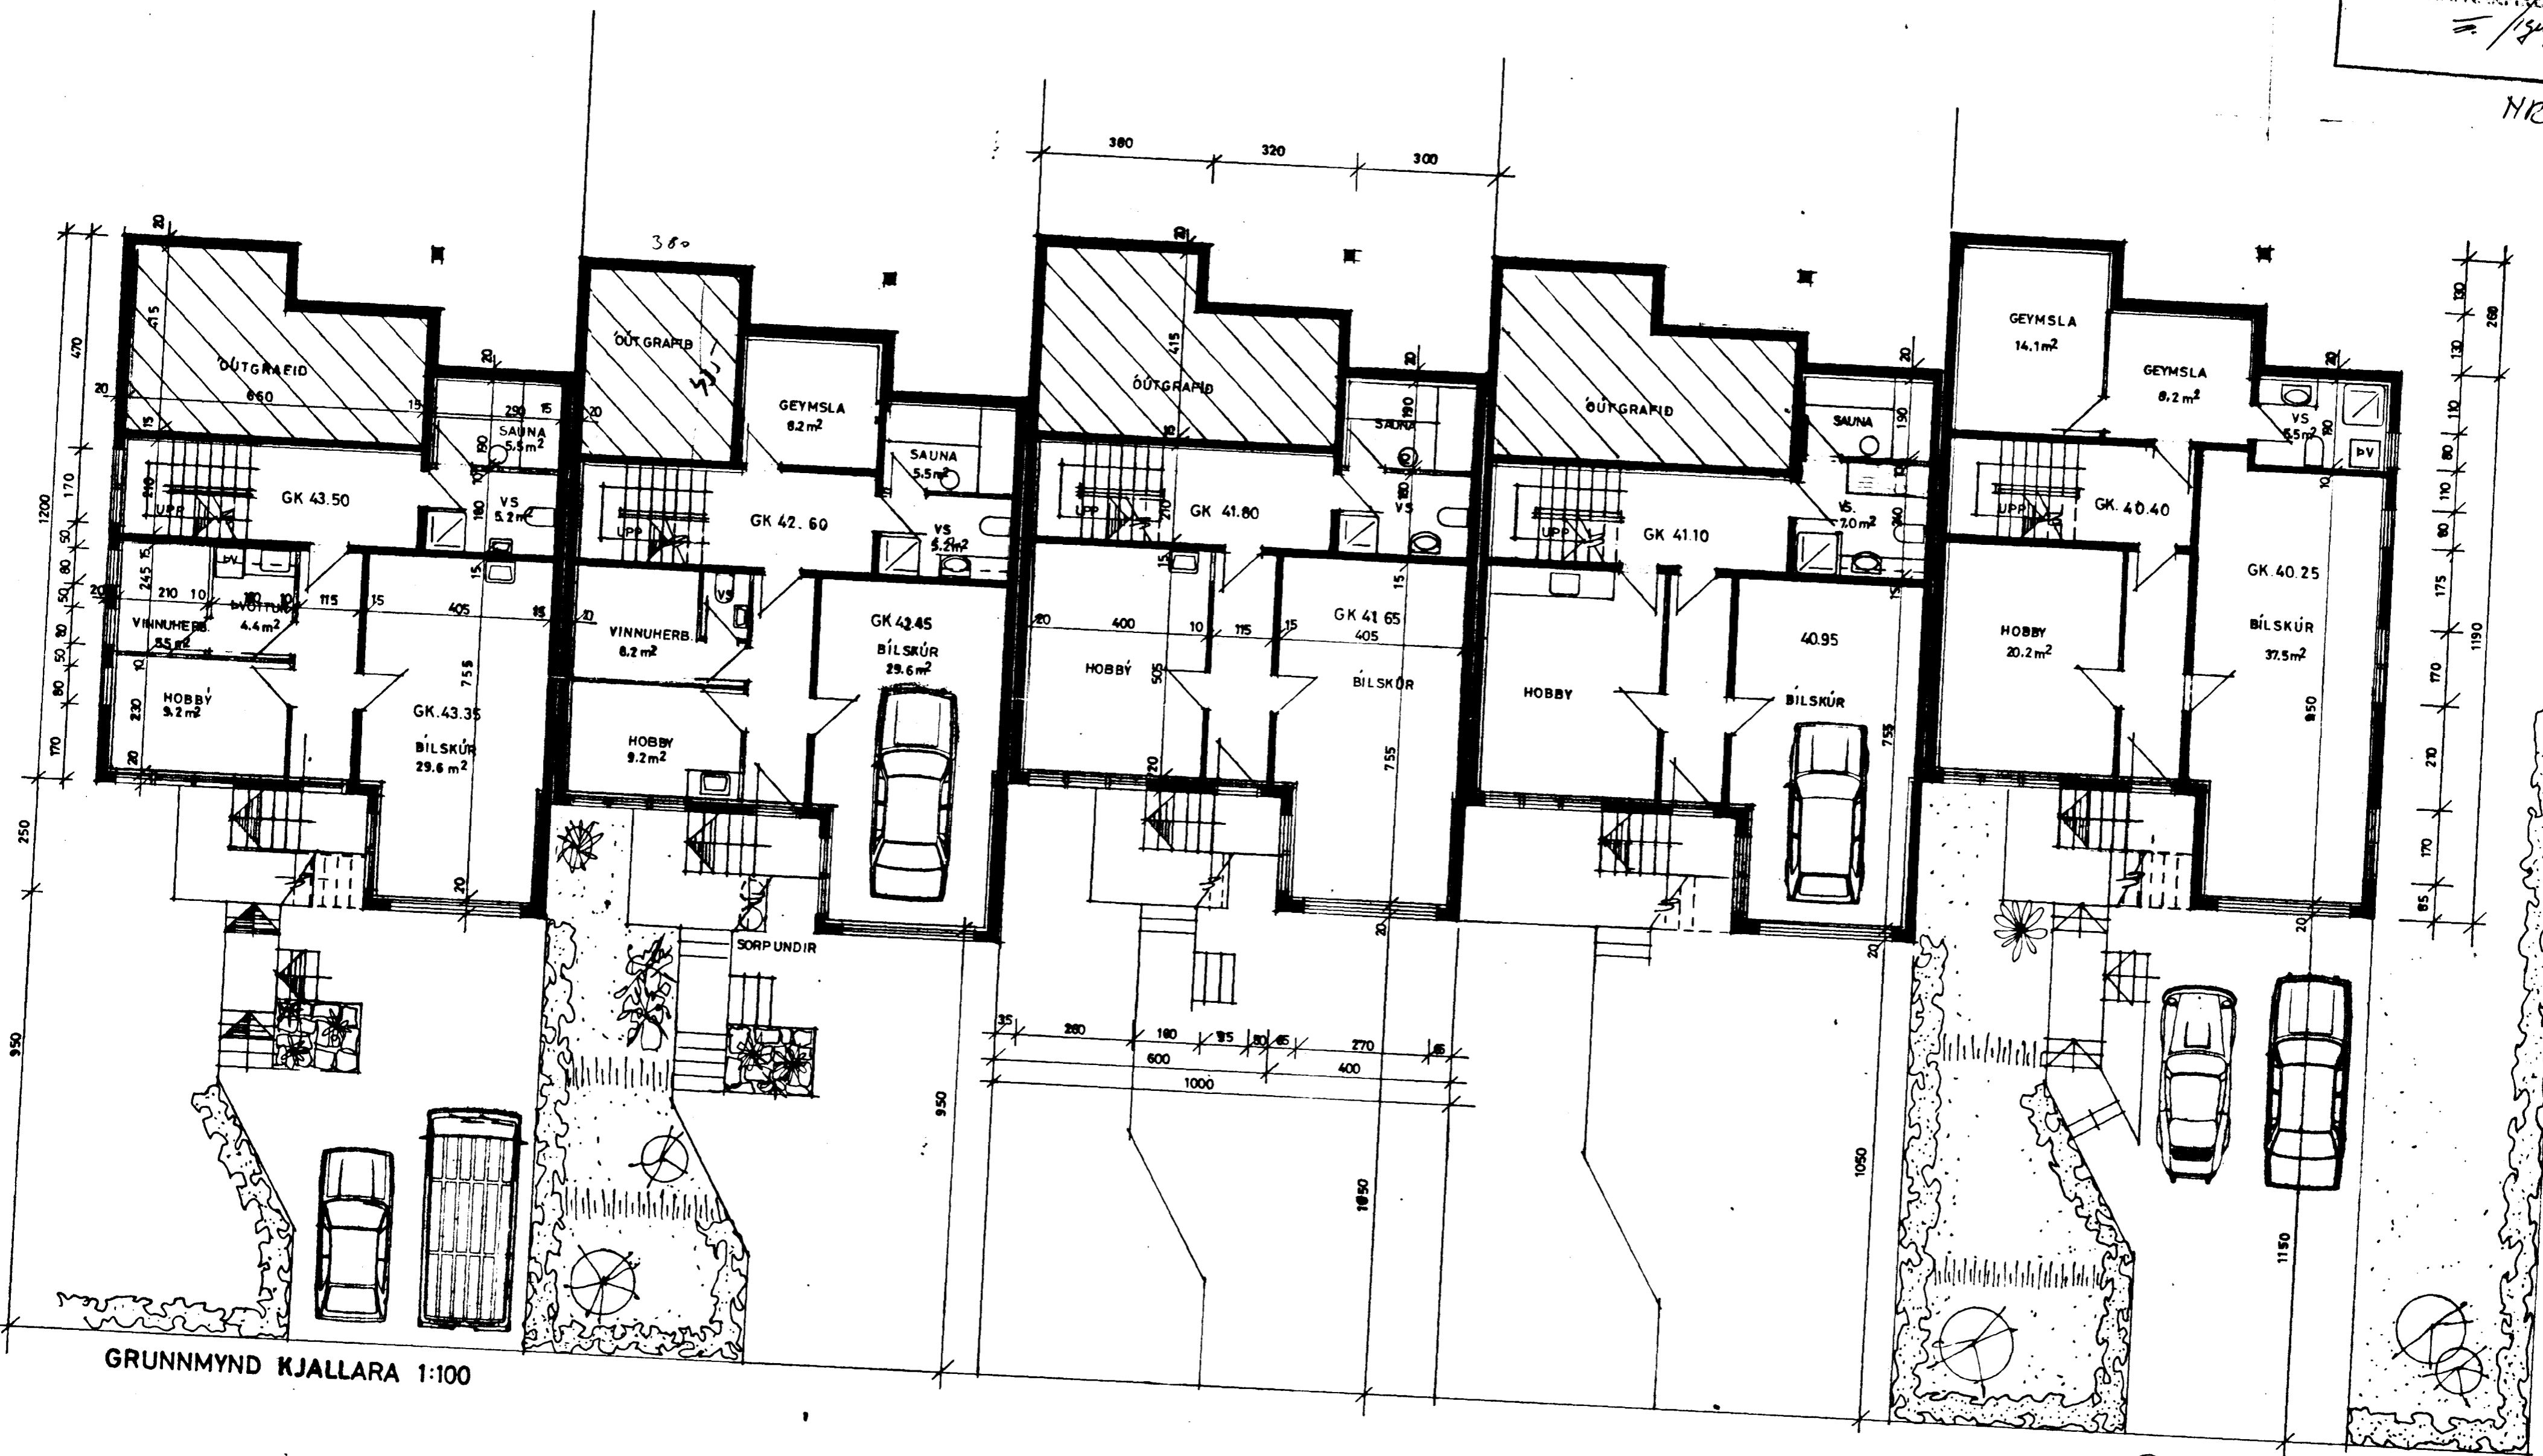

GRUNNMYND KJALLARA 1:100

9880 0410 01

TEIKNISTOFAN HRINGBRAUT 58, 220 HAFNARFIRÐI, S. 54355
 PALL V. BJARNASON, ARKITEKT, FAI

ÖLDUSLÓÐ 39, 41, 43, 45 & 47, HAFNARFIRÐI - RADHÚS
 GRUNNMYND KJALLARA.

121,07	DAGS.	DES. 1981
	KVARNI	1:100
	MANNAÞ.	PVB
	TEIKNAD.	A.E.
	YFIRE.	