


GRUNNMYND KJALLARA 1:50

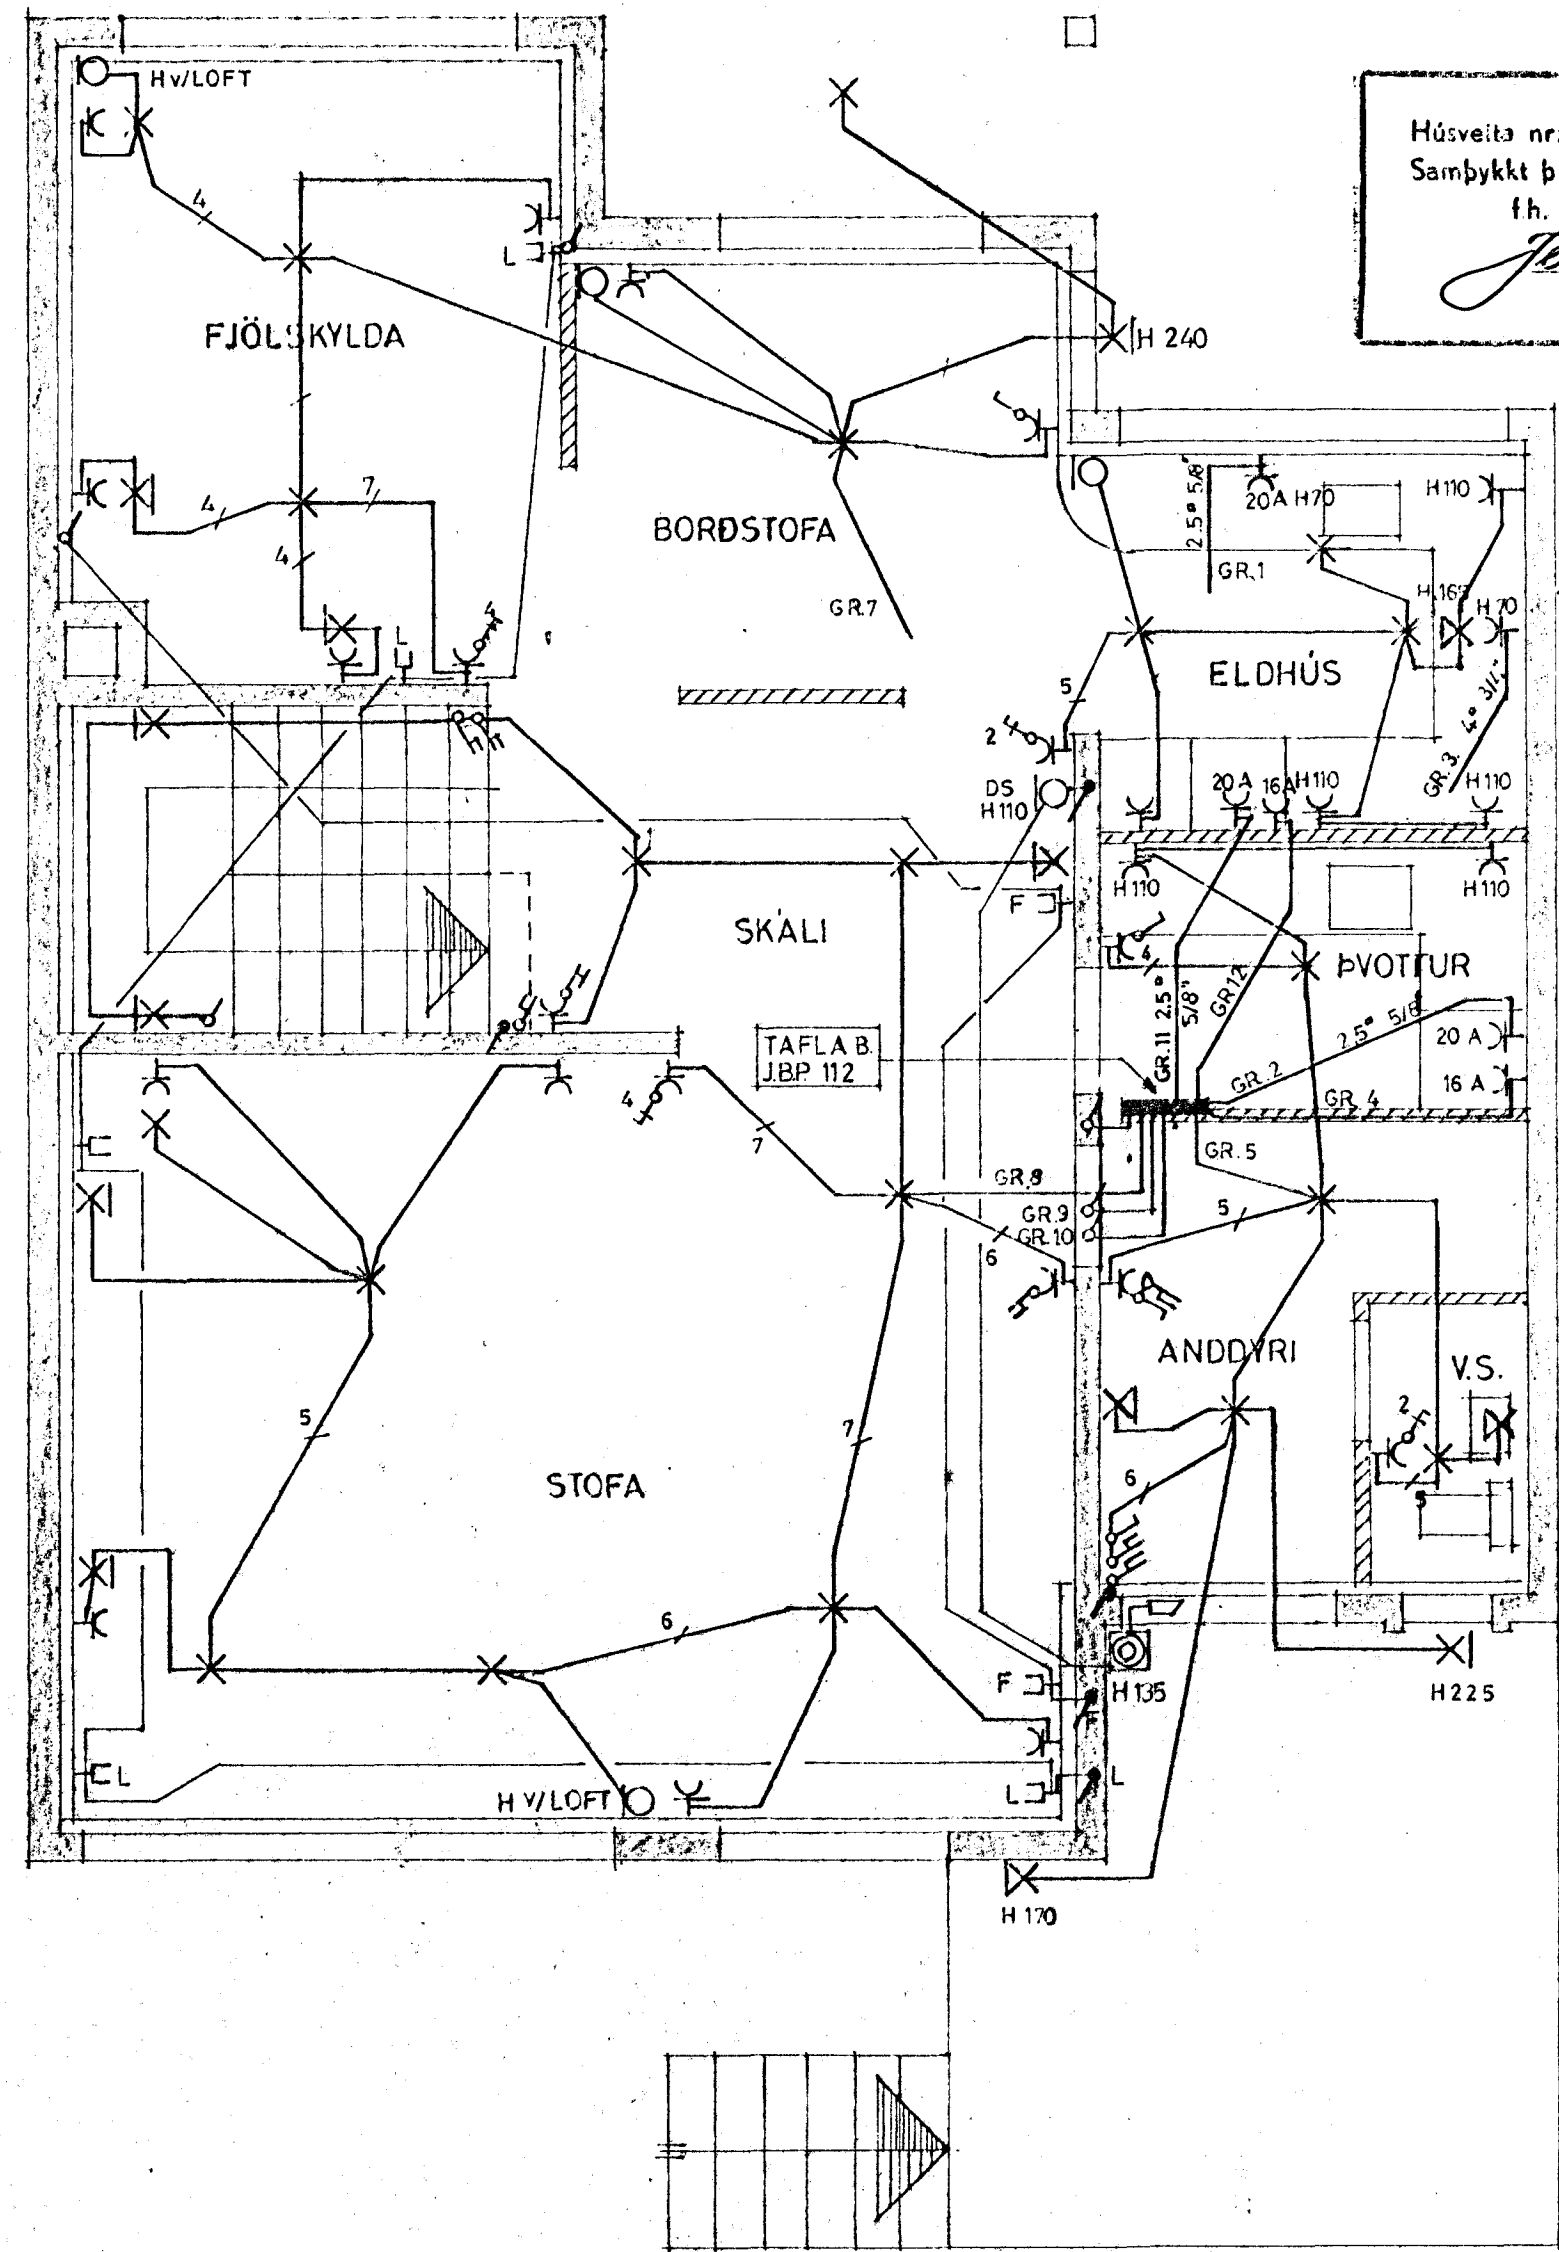

GRUNNMYND 1. HÆÐAR 1:50

Húsvéita nr. 2833 Teikning nr. 2060  
 Samþykkt þ. 5. 8 1982  
 Íh. RAFVEITU HAFNARFIJARDAR  
*Jóns Einarsson*  
 Eltiltismáður rafhlagna

Löðtök samþykkt 4. 8 1982  
 Íh. RAFVEITU HAFNARFIJARDAR  
*Piobert Kristjánsson*

ÖLDUSLÓÐ 41 HAFNARFIRÐI, RADHÚS	HAFNARFIRÐI APRIL 82
RAFLÖGN GRUNNMYNDIR	BL. 1
	MKV. 1:50
<i>Jóns Einarsson</i>	TEIKN. G.G.G.-A.E.