



KALT VATN, INNTAK

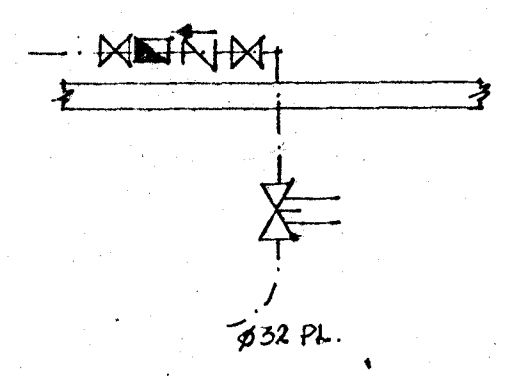

RAUF FYRIR VATNSINNTÖK
(HEITT VATN, BAKRENNSLI, KALT VATN)

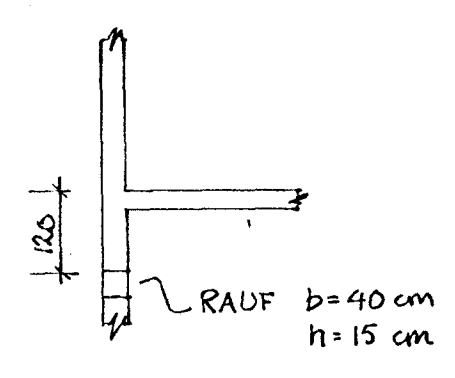



SKÝRINGAR:

- — — — — KALT VATN
- — — — — HEITT VATN
- — — — — KALDAVATNSKRANI
- — — — — HEITAVATNSKRANI
- — — — — RENNILOKI
- — — — — MED SPINDLI UPP ÚR JÖRÐ
- — — — — EINSTREYMISLOKI
- — — — — VATNSMÁLIR
- — — — — SLÖNGOKRANI

PÍPUR SKULU EINANGRÁÐAR MEÐ 20 MM. GLERULLARHÓLKUM OG VAPPAR MEÐ PLÁSTDÚK. ALLT EFNÍ, PÍPUR OG FITTINGS, SKAL VERA GALVANISERAÐ KÉRFI SKAL PRÓFAÐ MEÐ KÖLDU VATNI VIÐ 6 KG/CM² BALLOFIX RENNILOKAR SÉÐ VIÐ HVERT TEKI, EINSTREYMISLOKI VIÐ ÞVOTTAVÉLAR. FRÁGANGUR INNTAKS OG LOFT-ÞÚÐAR SKV. FORSKRIFTUM VATNSVEITU HAFNARFJÁRDAR.

FRÁGANGUR LAGNA SKAL VERA Í SAMBÆMI VIÐ 1ST 67

AFSTÖÐUMYND 1:500

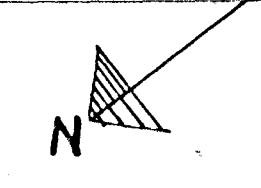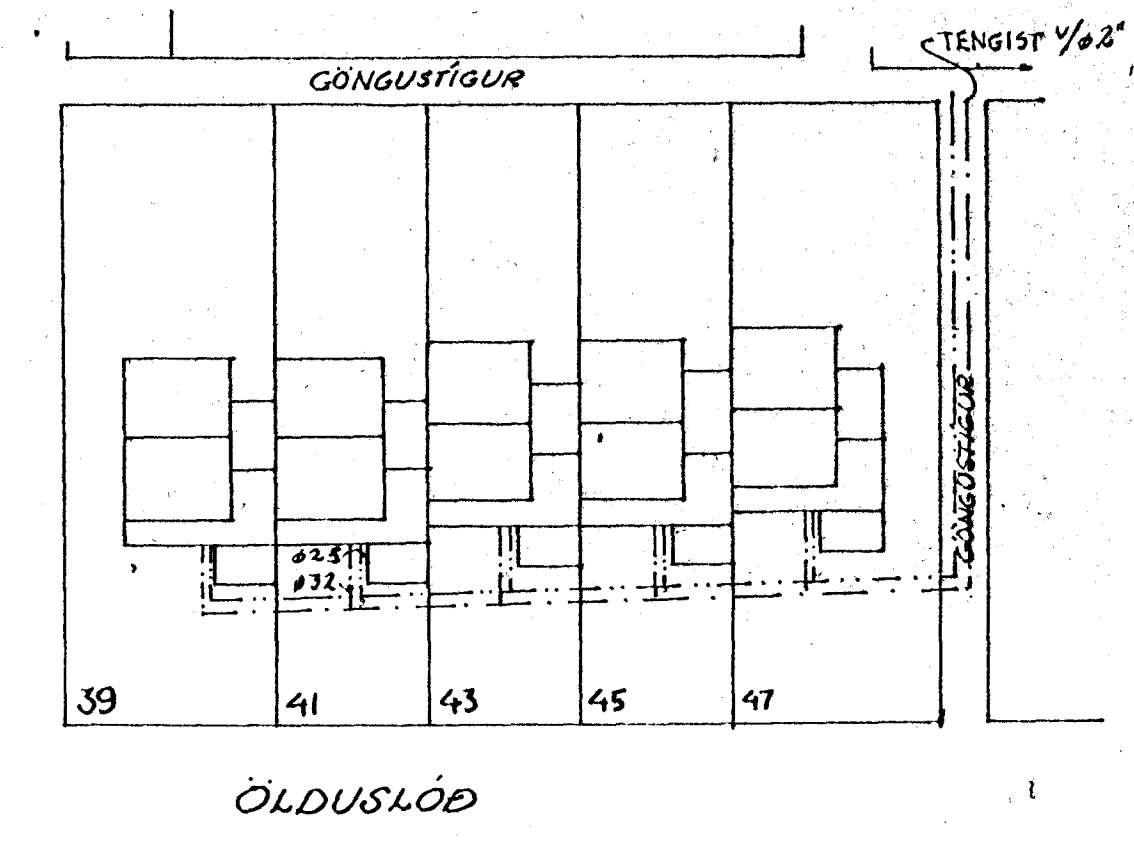

ÖLDUSLÓÐ 41 HAFNARFIRÐI	HAFNARFIRÐI JAN. 1982
VATNSLAGNIR GRUNNMYNDIR	TEIKNING NR. 3.1 REIKN. TEIKN. A.E.
HALDÖR HANNESSON BYGGVEKFR.	

Soeyla í öst 03
HP