


Samþykkt á fundi bygginga-  
nefndar þ. 21. 6. 1953  
BYGGINGAFULLTRÚINN  
I HAFNARFIRDI  
Jón Bergsson



Klasam. Böðvar Sigurdsson

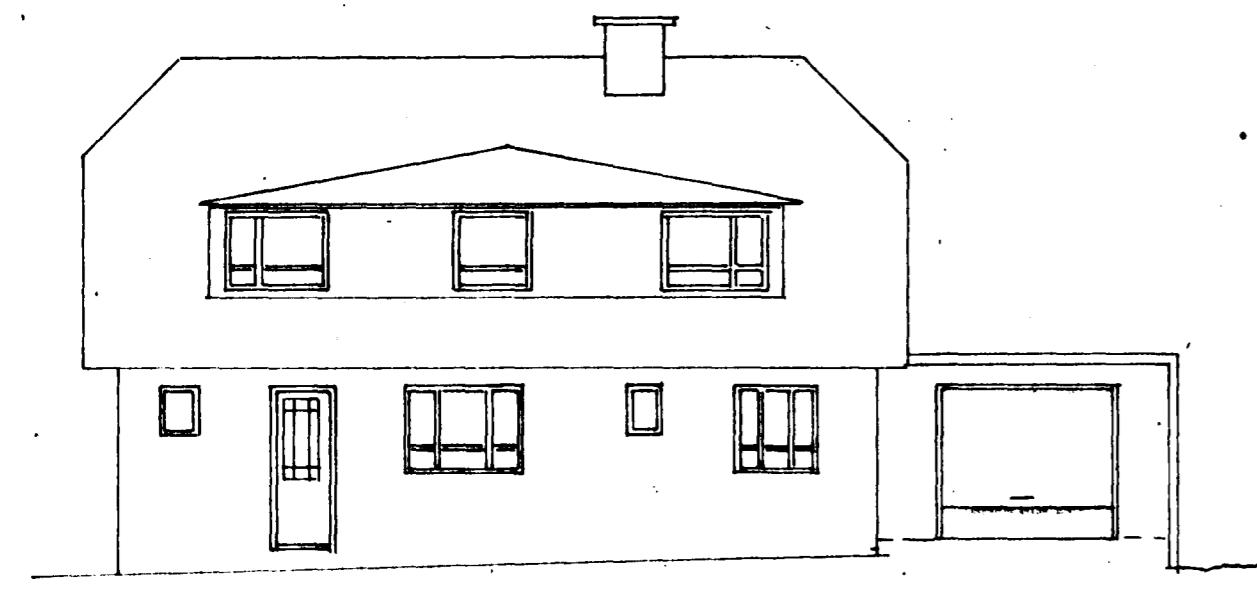


SUÐAUSTUR




NORÐVESTUR

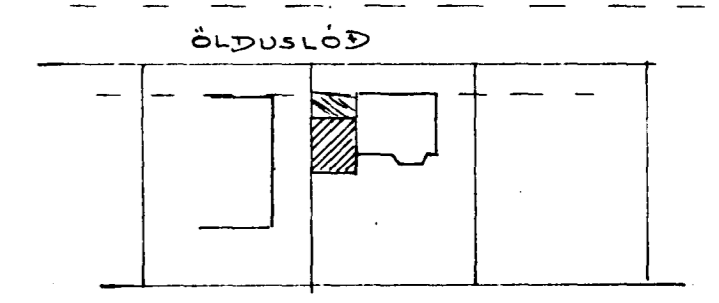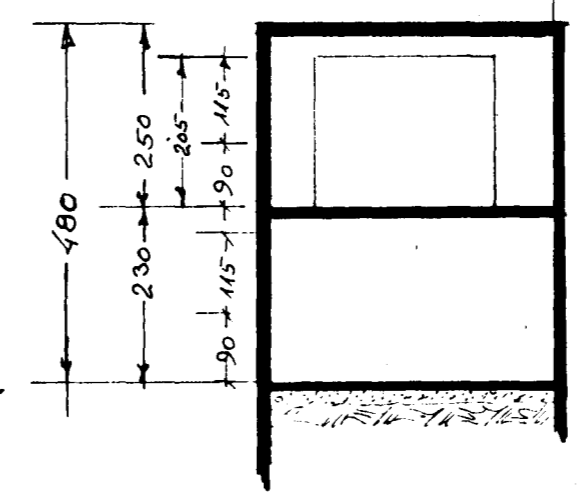


AFSTAÐA 1:1000.

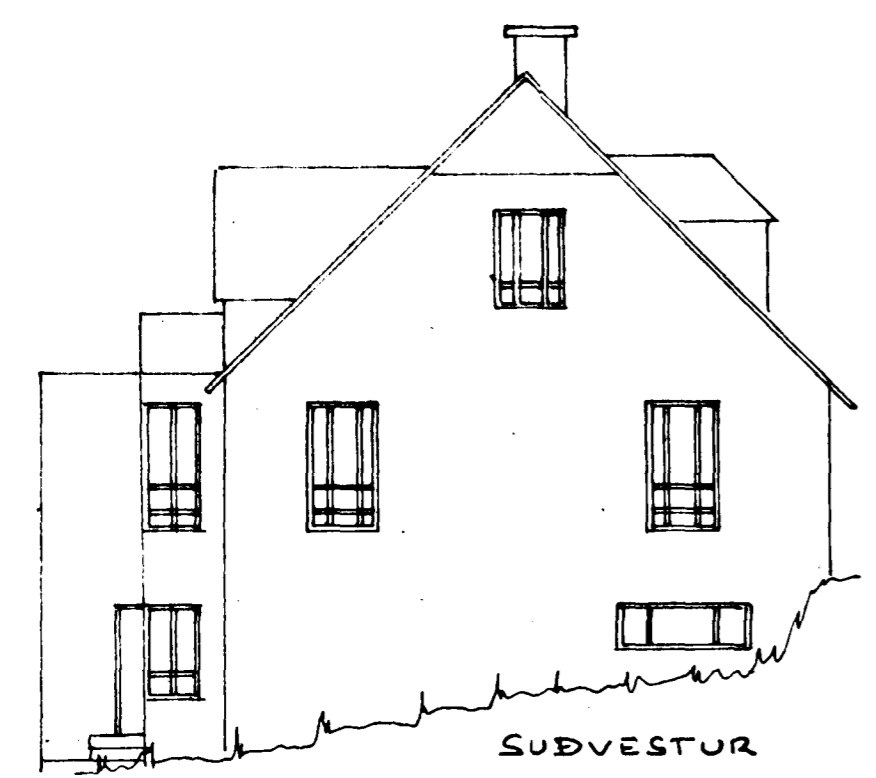


SUÐVESTUR

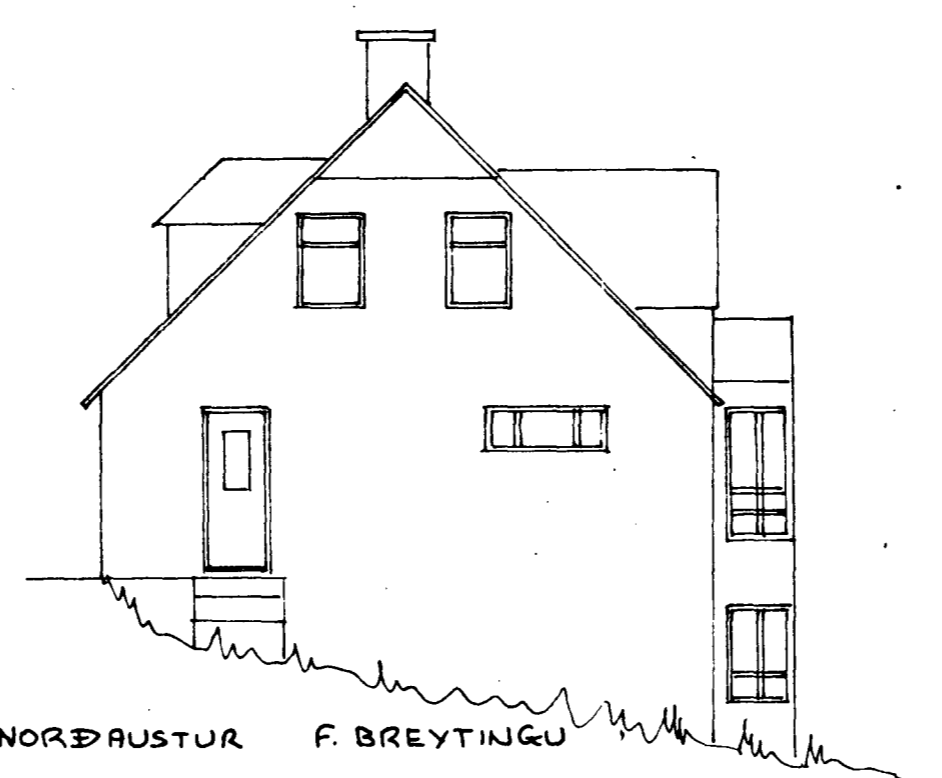


NORÐAUSTUR F. BREYTINGU

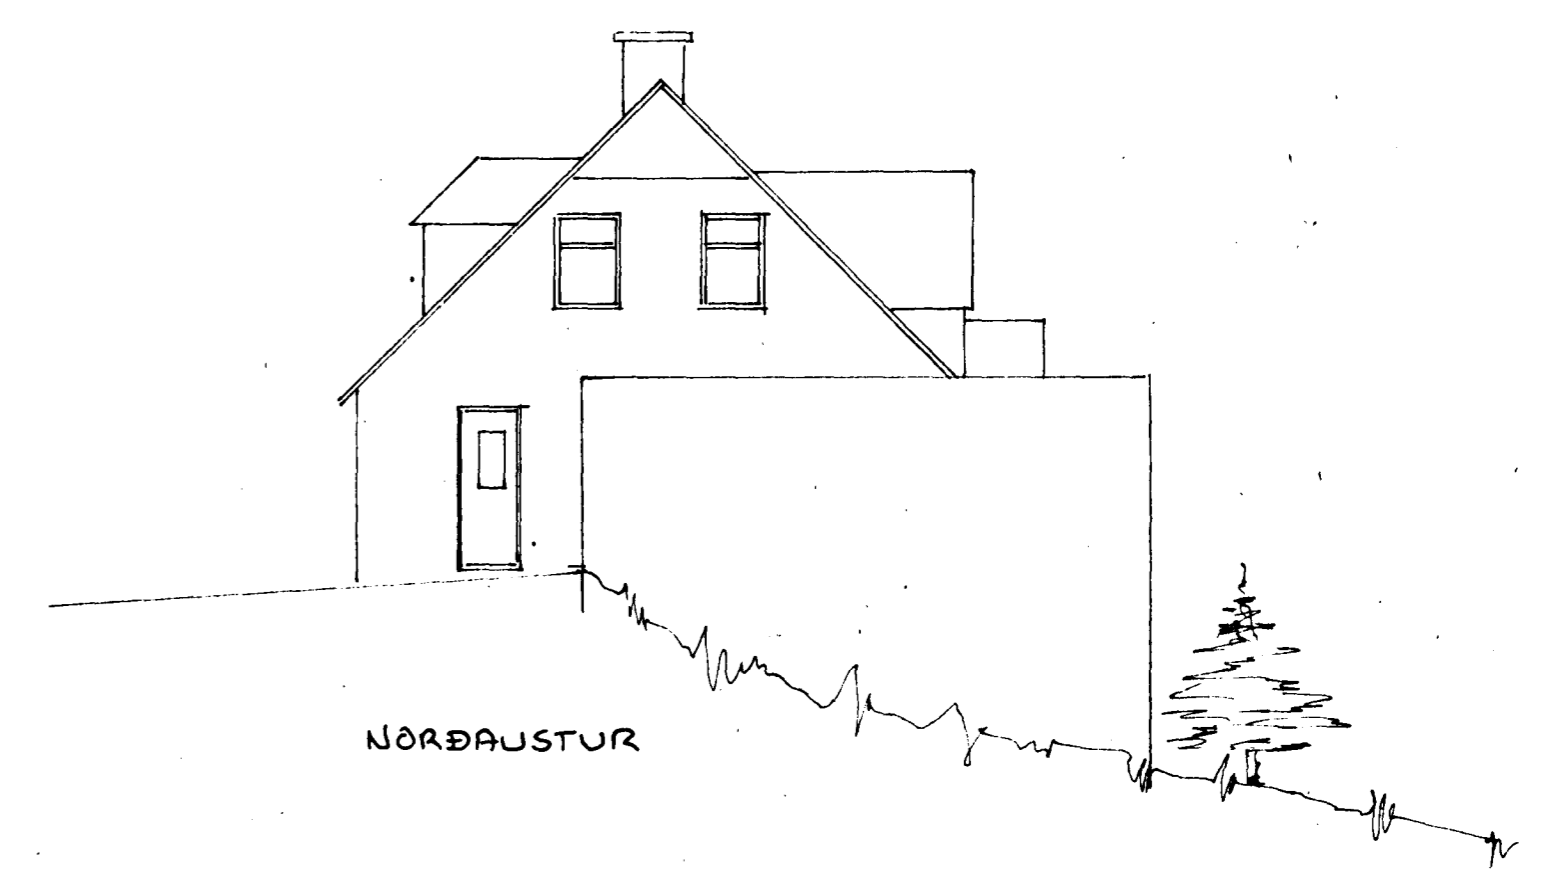

NORÐAUSTUR

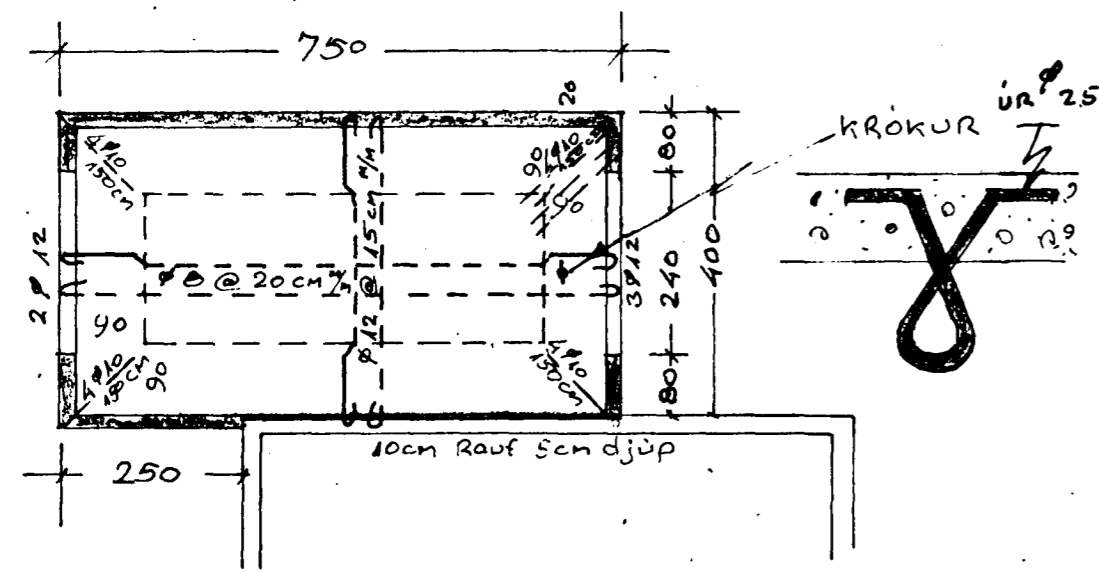

BILGEYMSLA

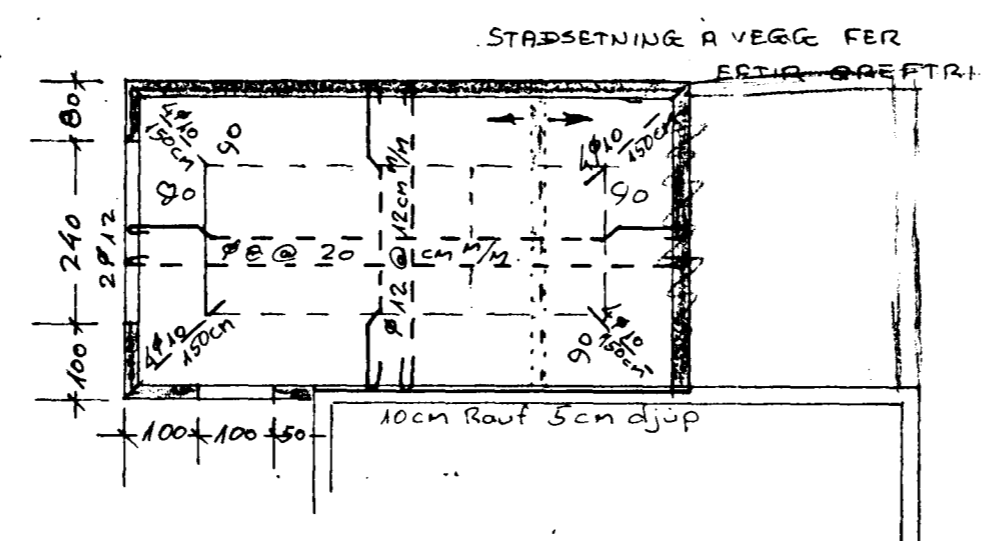

KJALLARI

BILG 30 m<sup>2</sup> 75 m<sup>3</sup>  
KJALLARI 20 m<sup>2</sup> 46 m<sup>3</sup>  
121 m<sup>3</sup>

ÖLDUSLÖÐ 42  
BILGEYMSLA