


Samþykkt á fundi bygginga-
nefndar þ. 20/1/1982
BYGGINGAUFULLTRÚNN
Í HAFNARFIRÐI
F. Jónsson

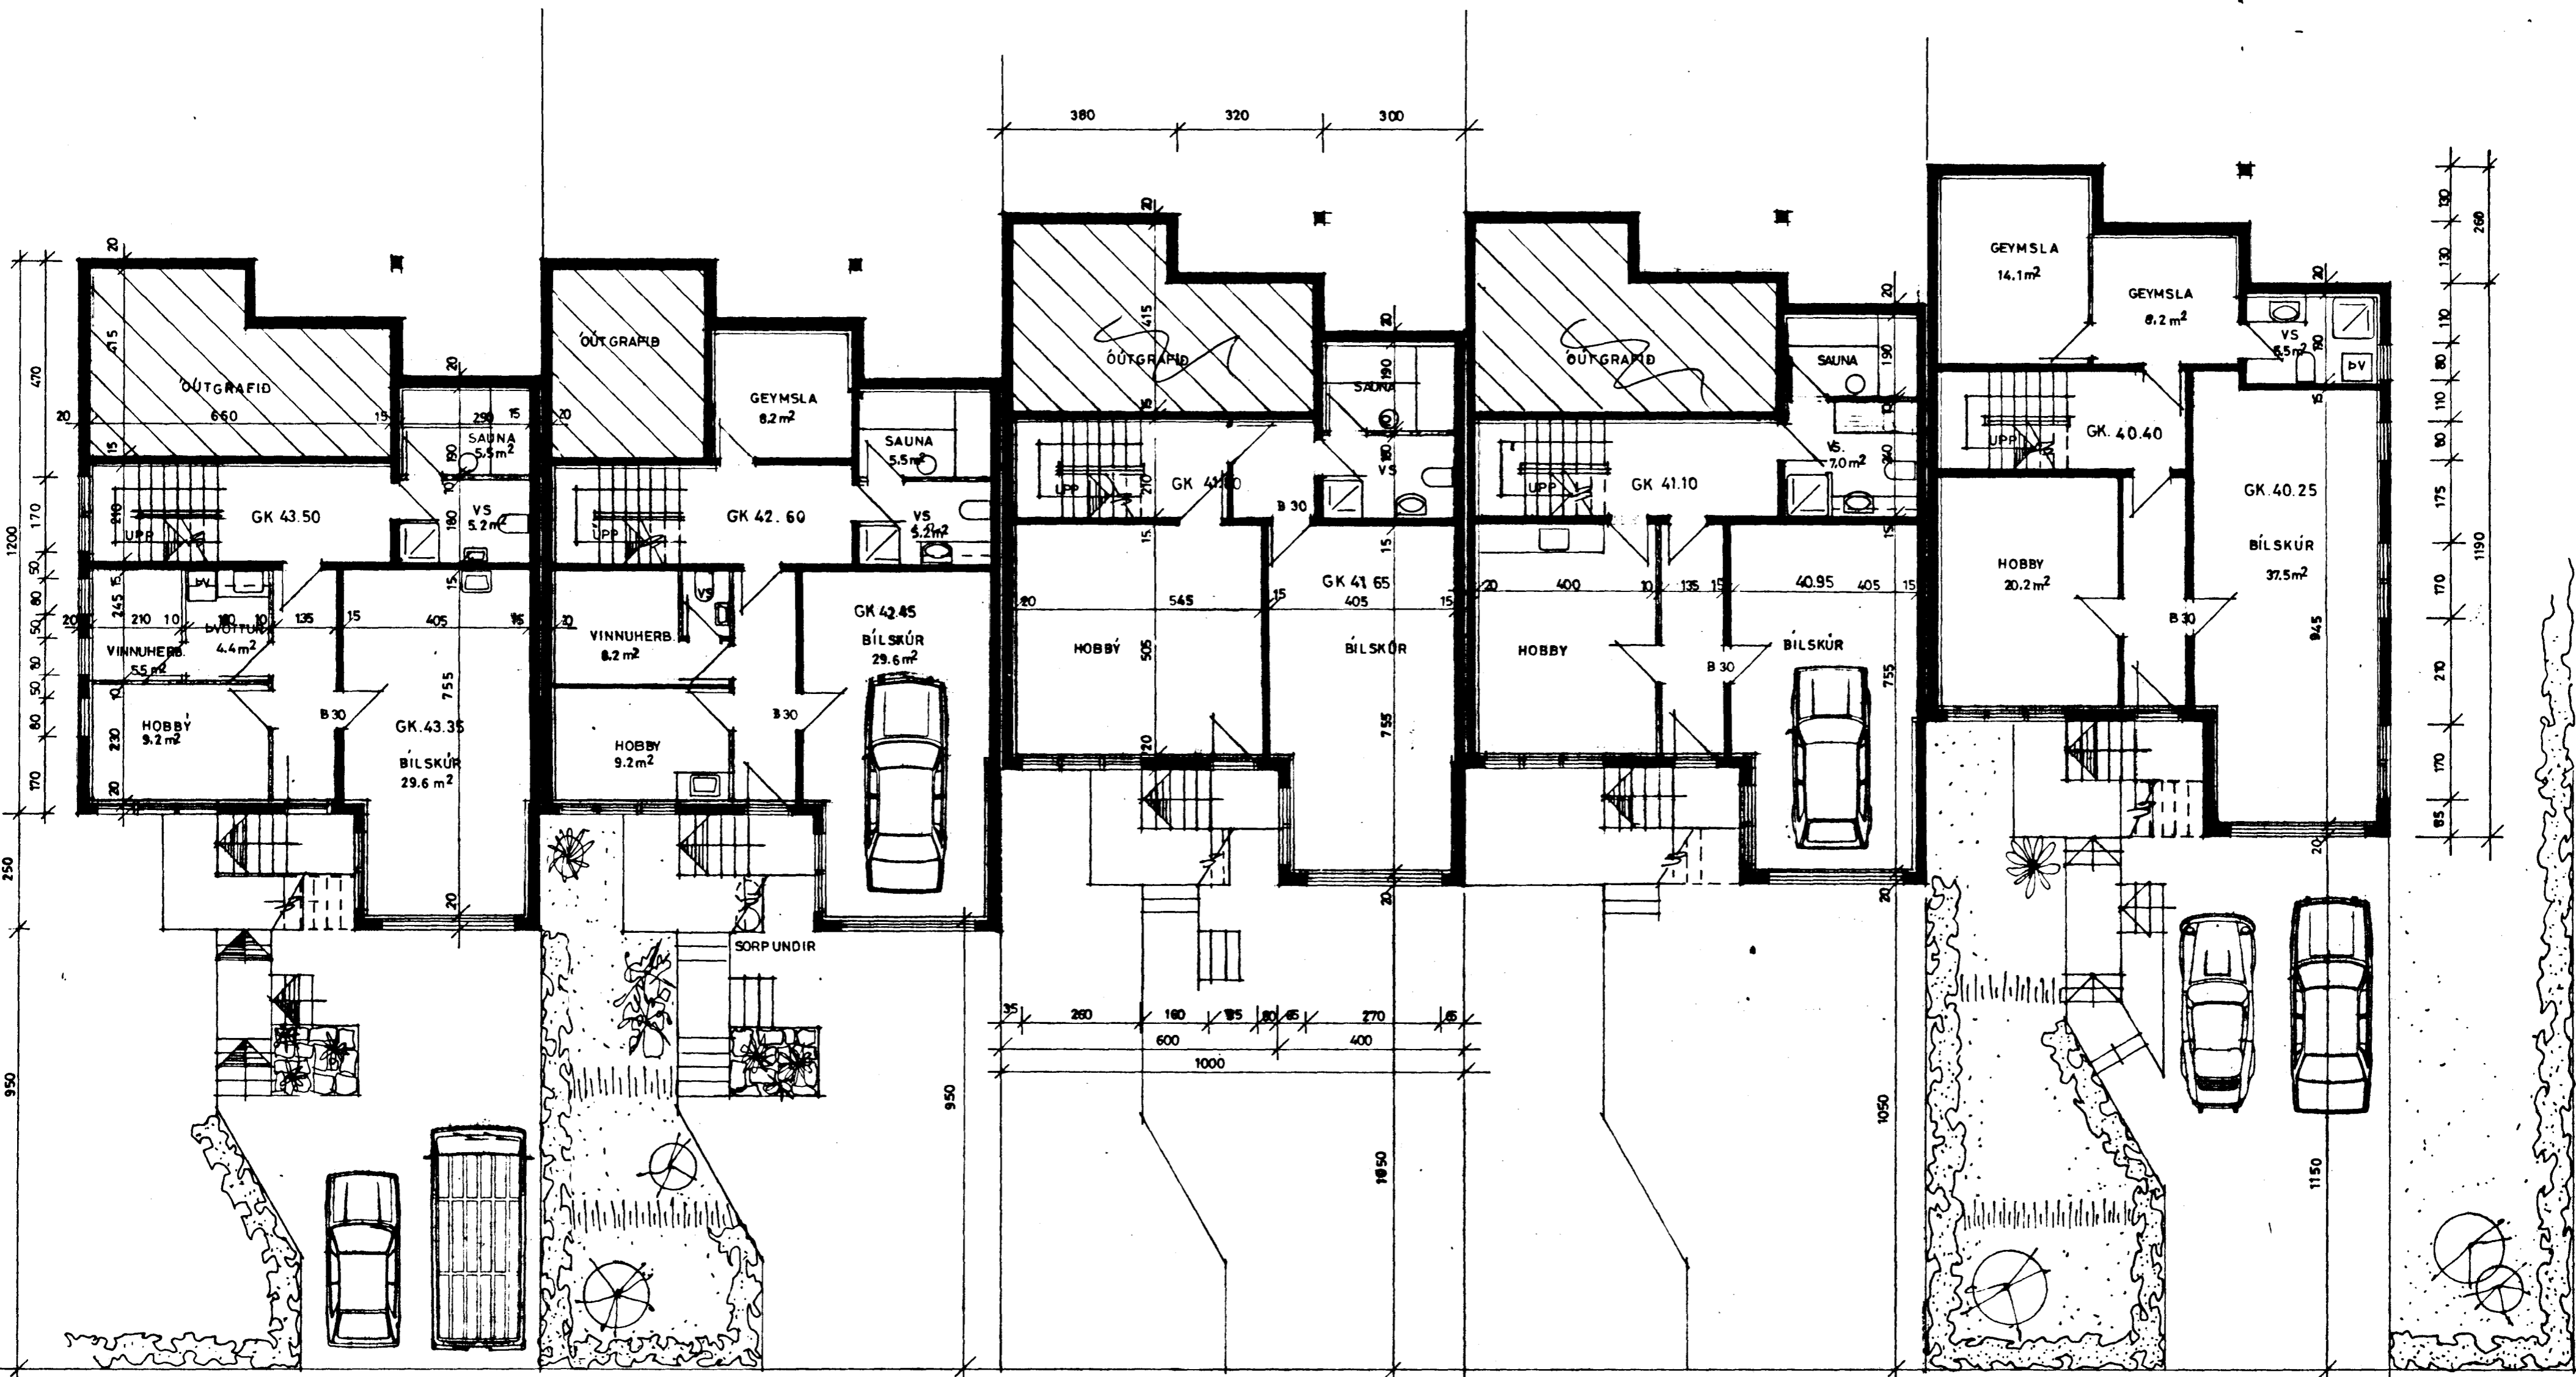

GRUNNMYND KJALLARA 1:100

9880-0430

43

TEIKNISTOFAN HRINGBRAUT 56, 220 HAFNARFIRÐI, S. 64355
PALL V. BJARNASON, ARKITEKT, FAI
ÓLDUSGÖÐ 39, 41, 43, 45 & 47, HAFNARFIRÐI → RADHÚS
GRUNNMYND KJALLARA.

121,07	
DAGS.	DES. 1981
KVARDI	1:100
HANNAÐ	PVB
TEIKNAD	A. E.
YFIRF.	P. V. B.