


KERFI RÚMMYND

≈ 1:50

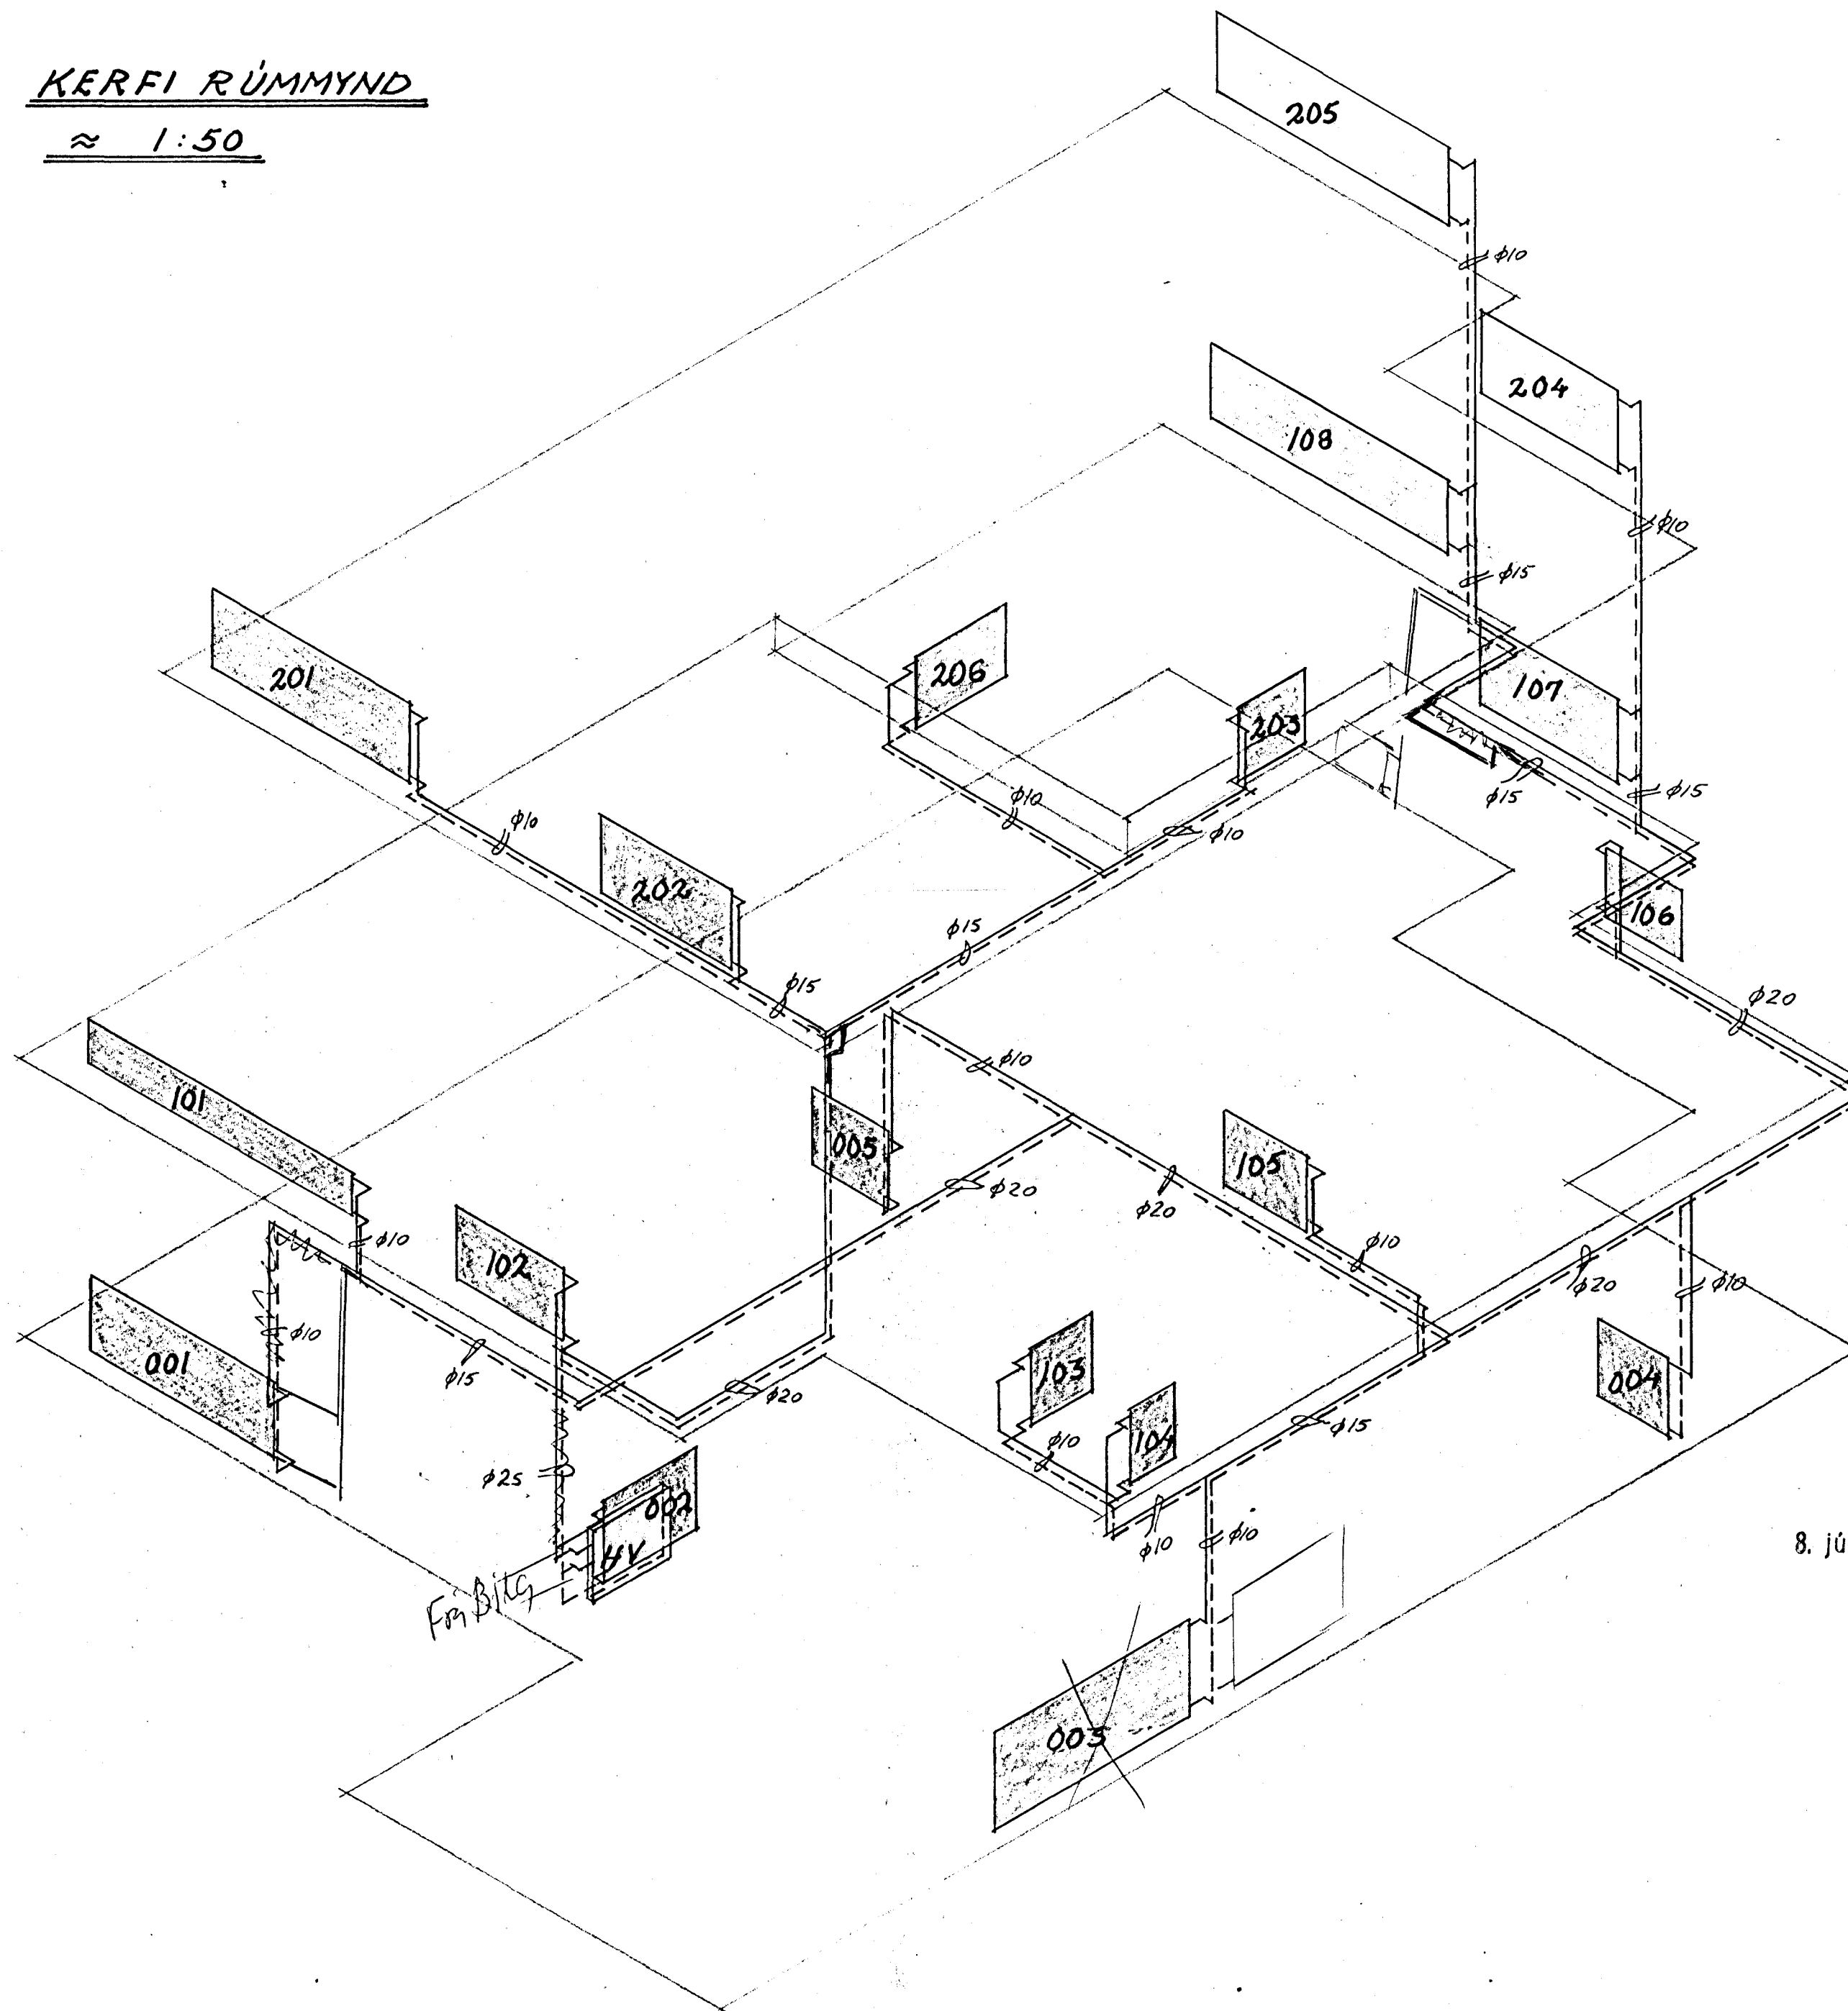

8. júlí 1982
HAFNARFJARDARBER
BYGGINGAFULLTRÚNN
[Signature]

ÖLDUSLÓÐ 43 HAFNARFIRÐI	HAFNARF. JÚNÍ 1982
HITALAGNIR RÚMMYND	TEIKNING NR. 4.2. REKUN. <i>[Signature]</i> TEIKN. <i>[Signature]</i>
HALLDÓR HANNESSON BYGG. VERKFR. GUNNARSSUNDI 10 HAFN. S 534 23.	