


GRUNNMYND KJALLARA 1:50

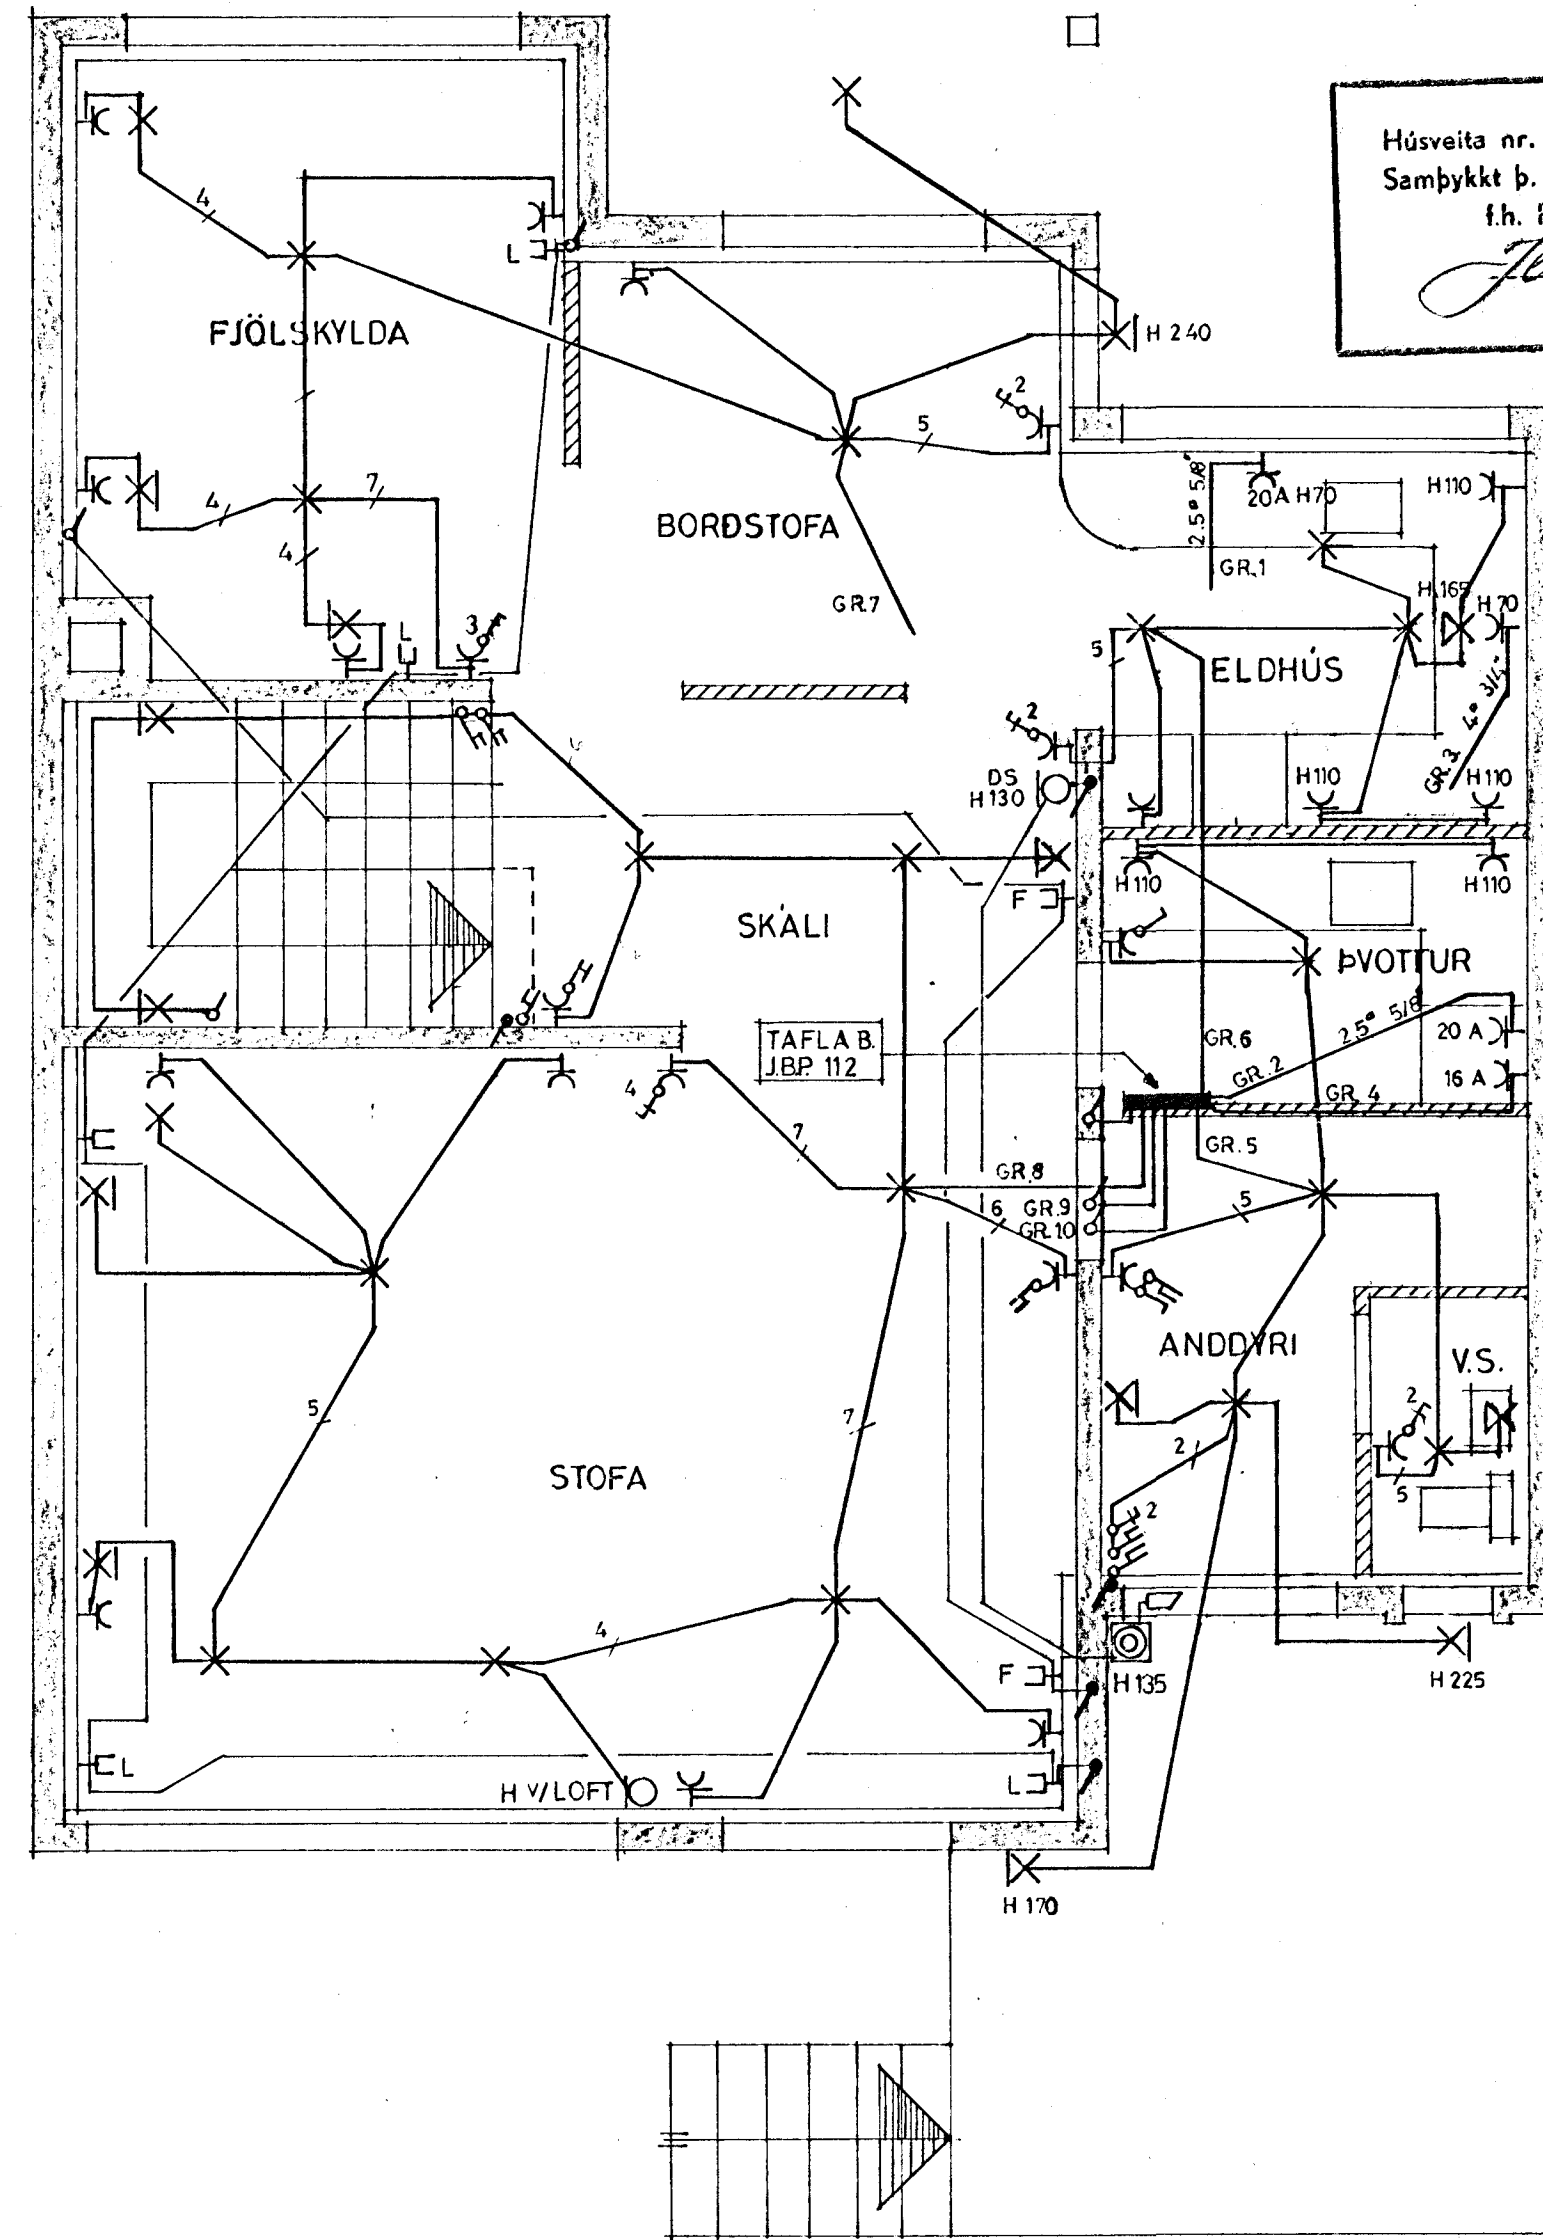

GRUNNMYND 1. HÆÐAR 1:50

ÖLDUSLÓÐ 43 HAFNARFIRÐI, RADHÚS	HAFNARFIRÐI APRIL '82
RAFLÖGN GRUNNMYNDIR	BL. 1
	MKV. 1:50
<i>Jóns Guð. Snorr</i>	TEIKN. G.G.G.-A.E.