


Hús Guðjóns Steingrímssonar Hafnarfirði (breyting)



m: 1: 100

Samþykkt á fundi byggingar-
ráðs nr. 61 9. 1961
BYGGINGARFURÐUNN
I HAFNARFIRÐI


ölduvelð.

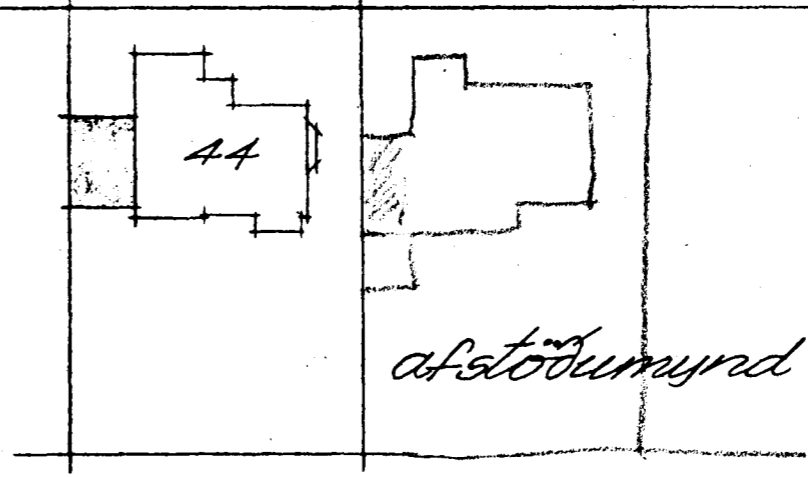


Þjórnir Ólafsson,
Tresnídur

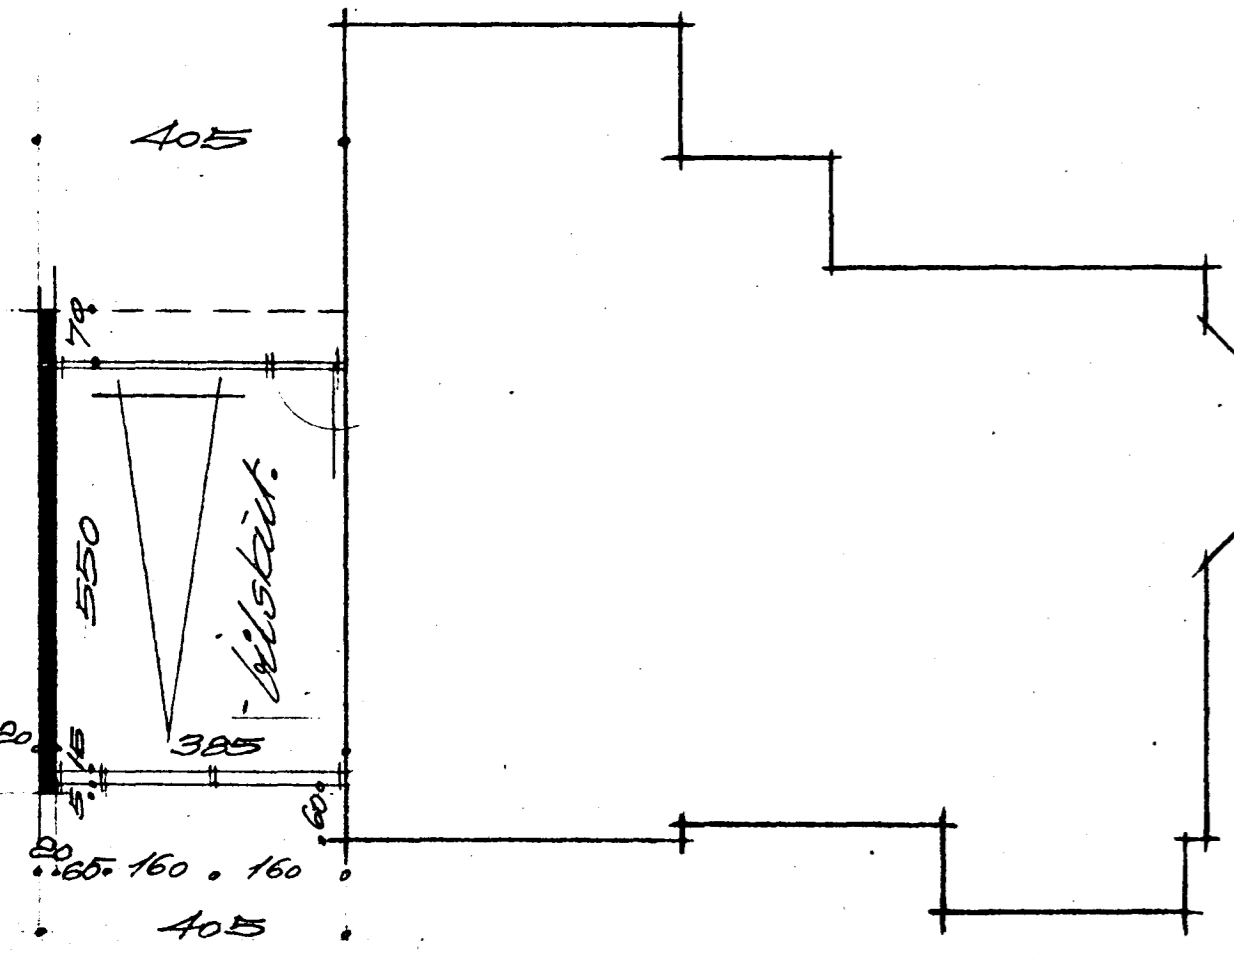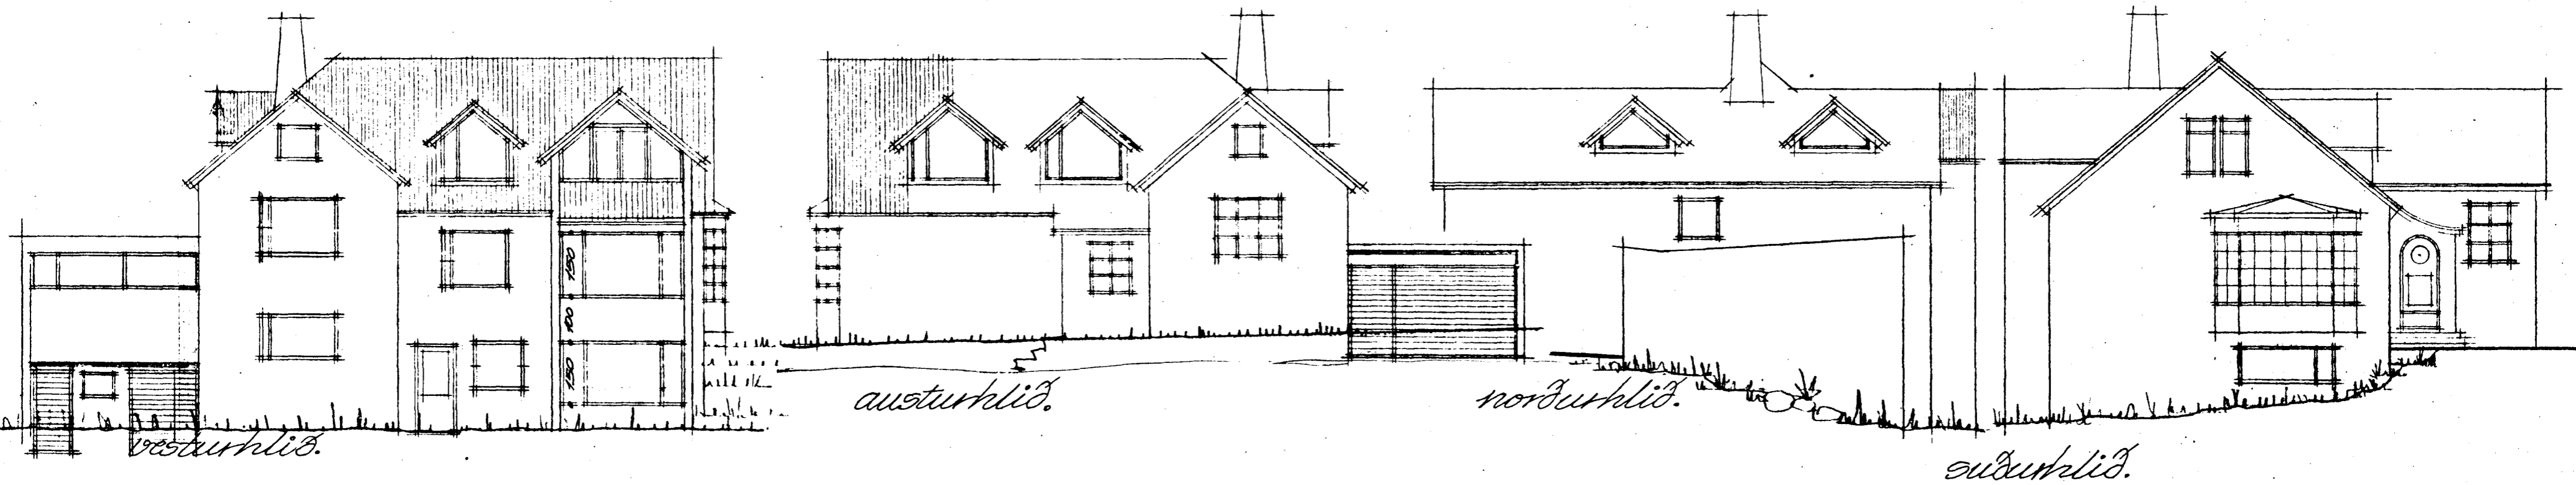

1 hæð.

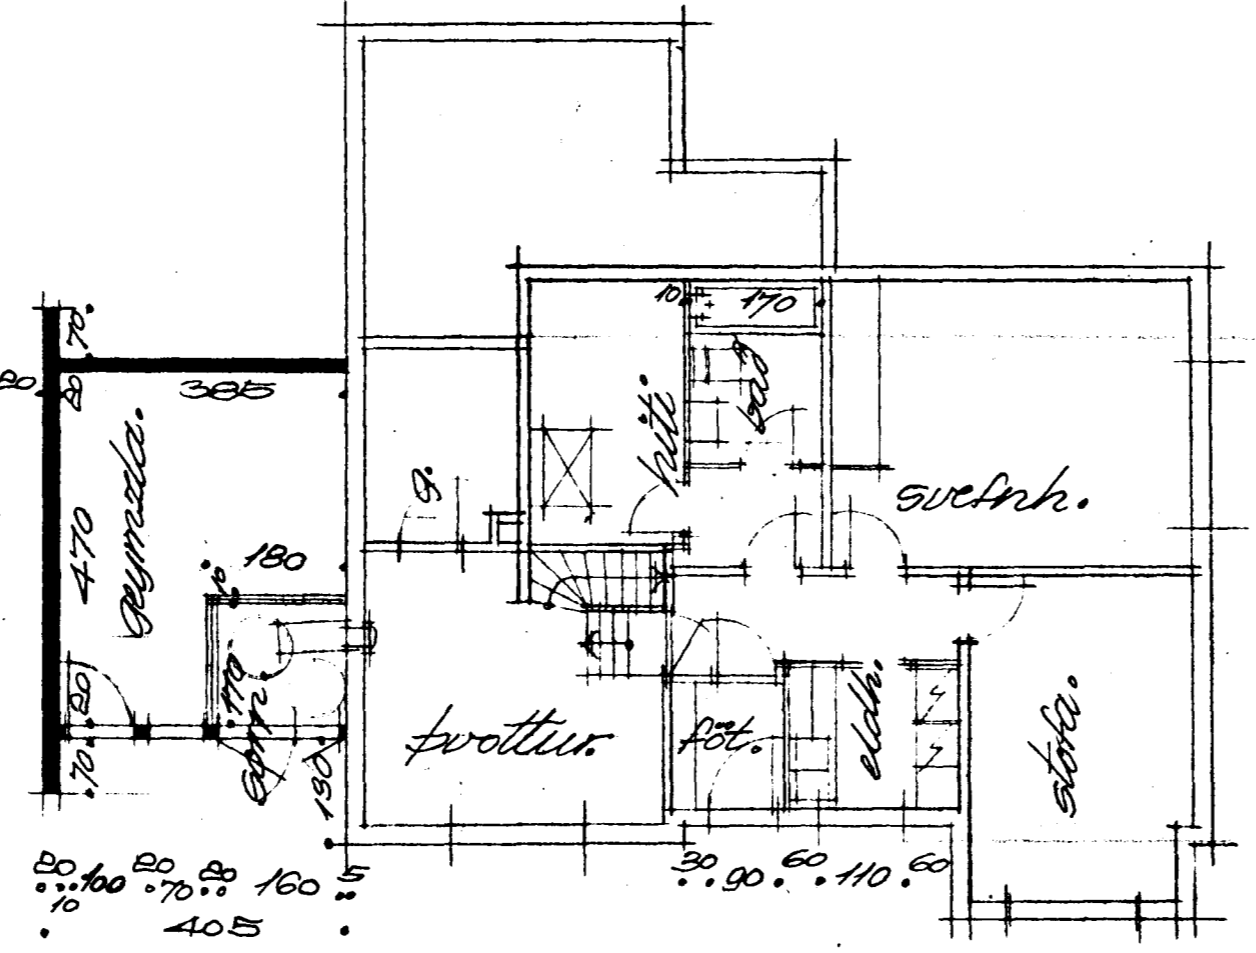

kjallari.

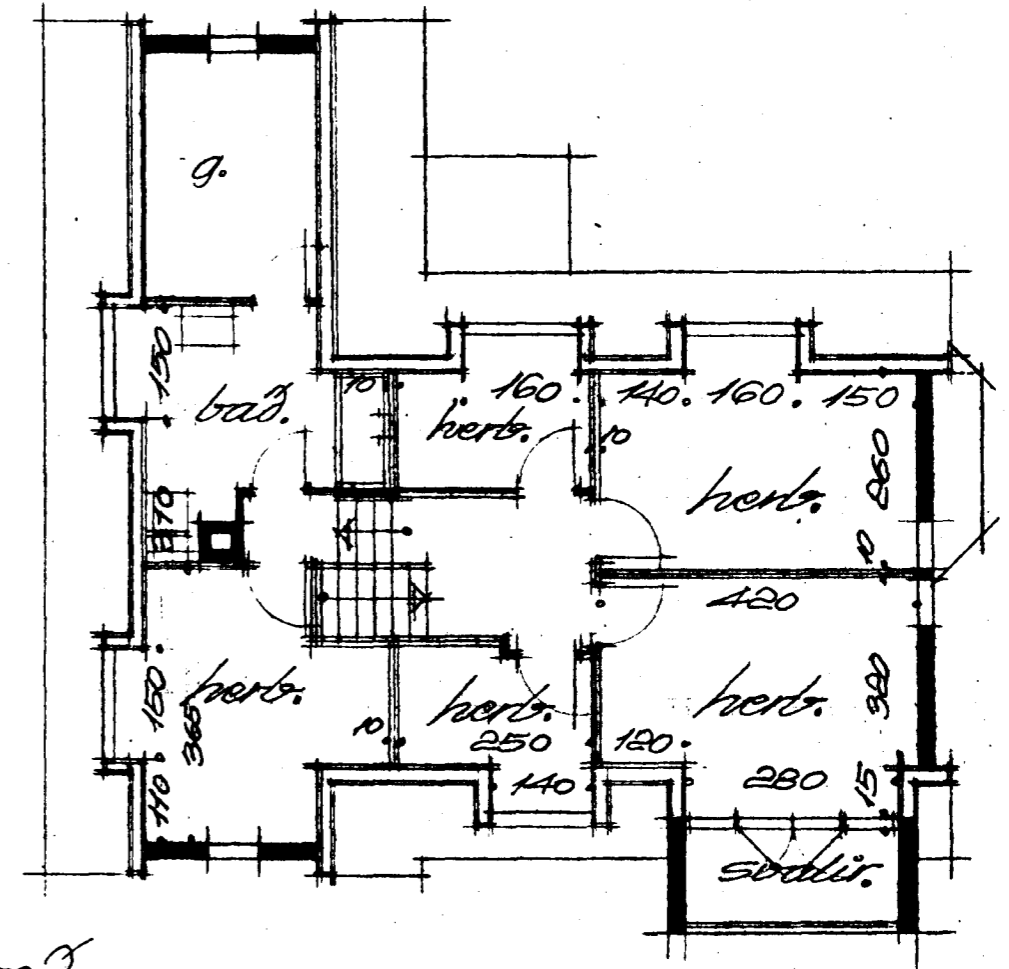

2 hæð.

Reykjavík - júlí - 1961
Guðmundur Jónsson