



GRUNNMYND 2. HÆÐAR 1:50

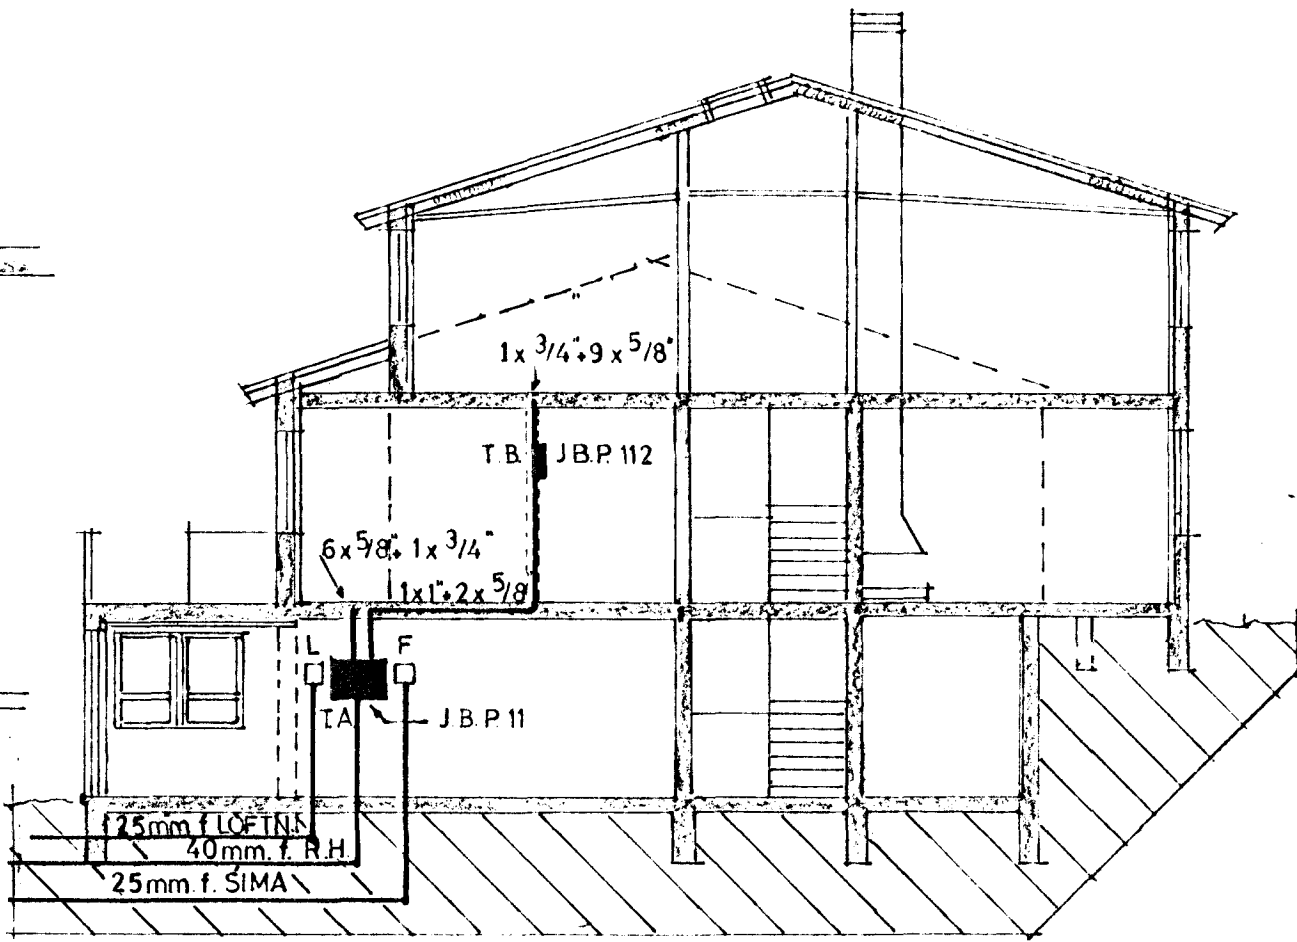

SNID 1:100

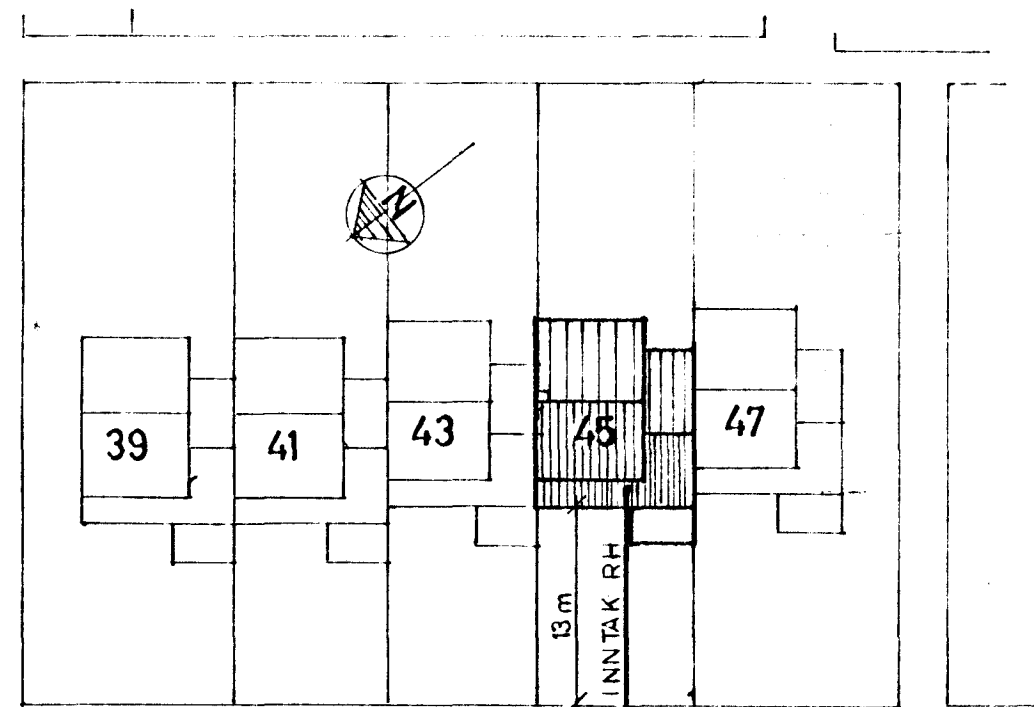


ÖLDUSLÓÐ

AFSTÖÐUMYND 1:500

SKÝRINGAR:

LAGNIR SKULU VERA HULDAR 5/8" PÍPULAGNIR OG TAUGAR 3x1,5"  
 HÆÐ Á ROFUM SKAL VERA 110 SM.  
 " " TENGLUM OG F. DÖSUM SKAL VERA 20 SM.  
 " " VEGGDÖSUM SKAL VERA 165 SM.  
 ÖLL MÁL ERU MIÐUÐ VIÐ FULLFRAGENGIN GÓLF OG Á MIÐJA DÖS.  
 MÁLSTRAUMUR ROFA OG TENGLA SÉ 10A

NEMA ANNARS SÉ GETIÐ

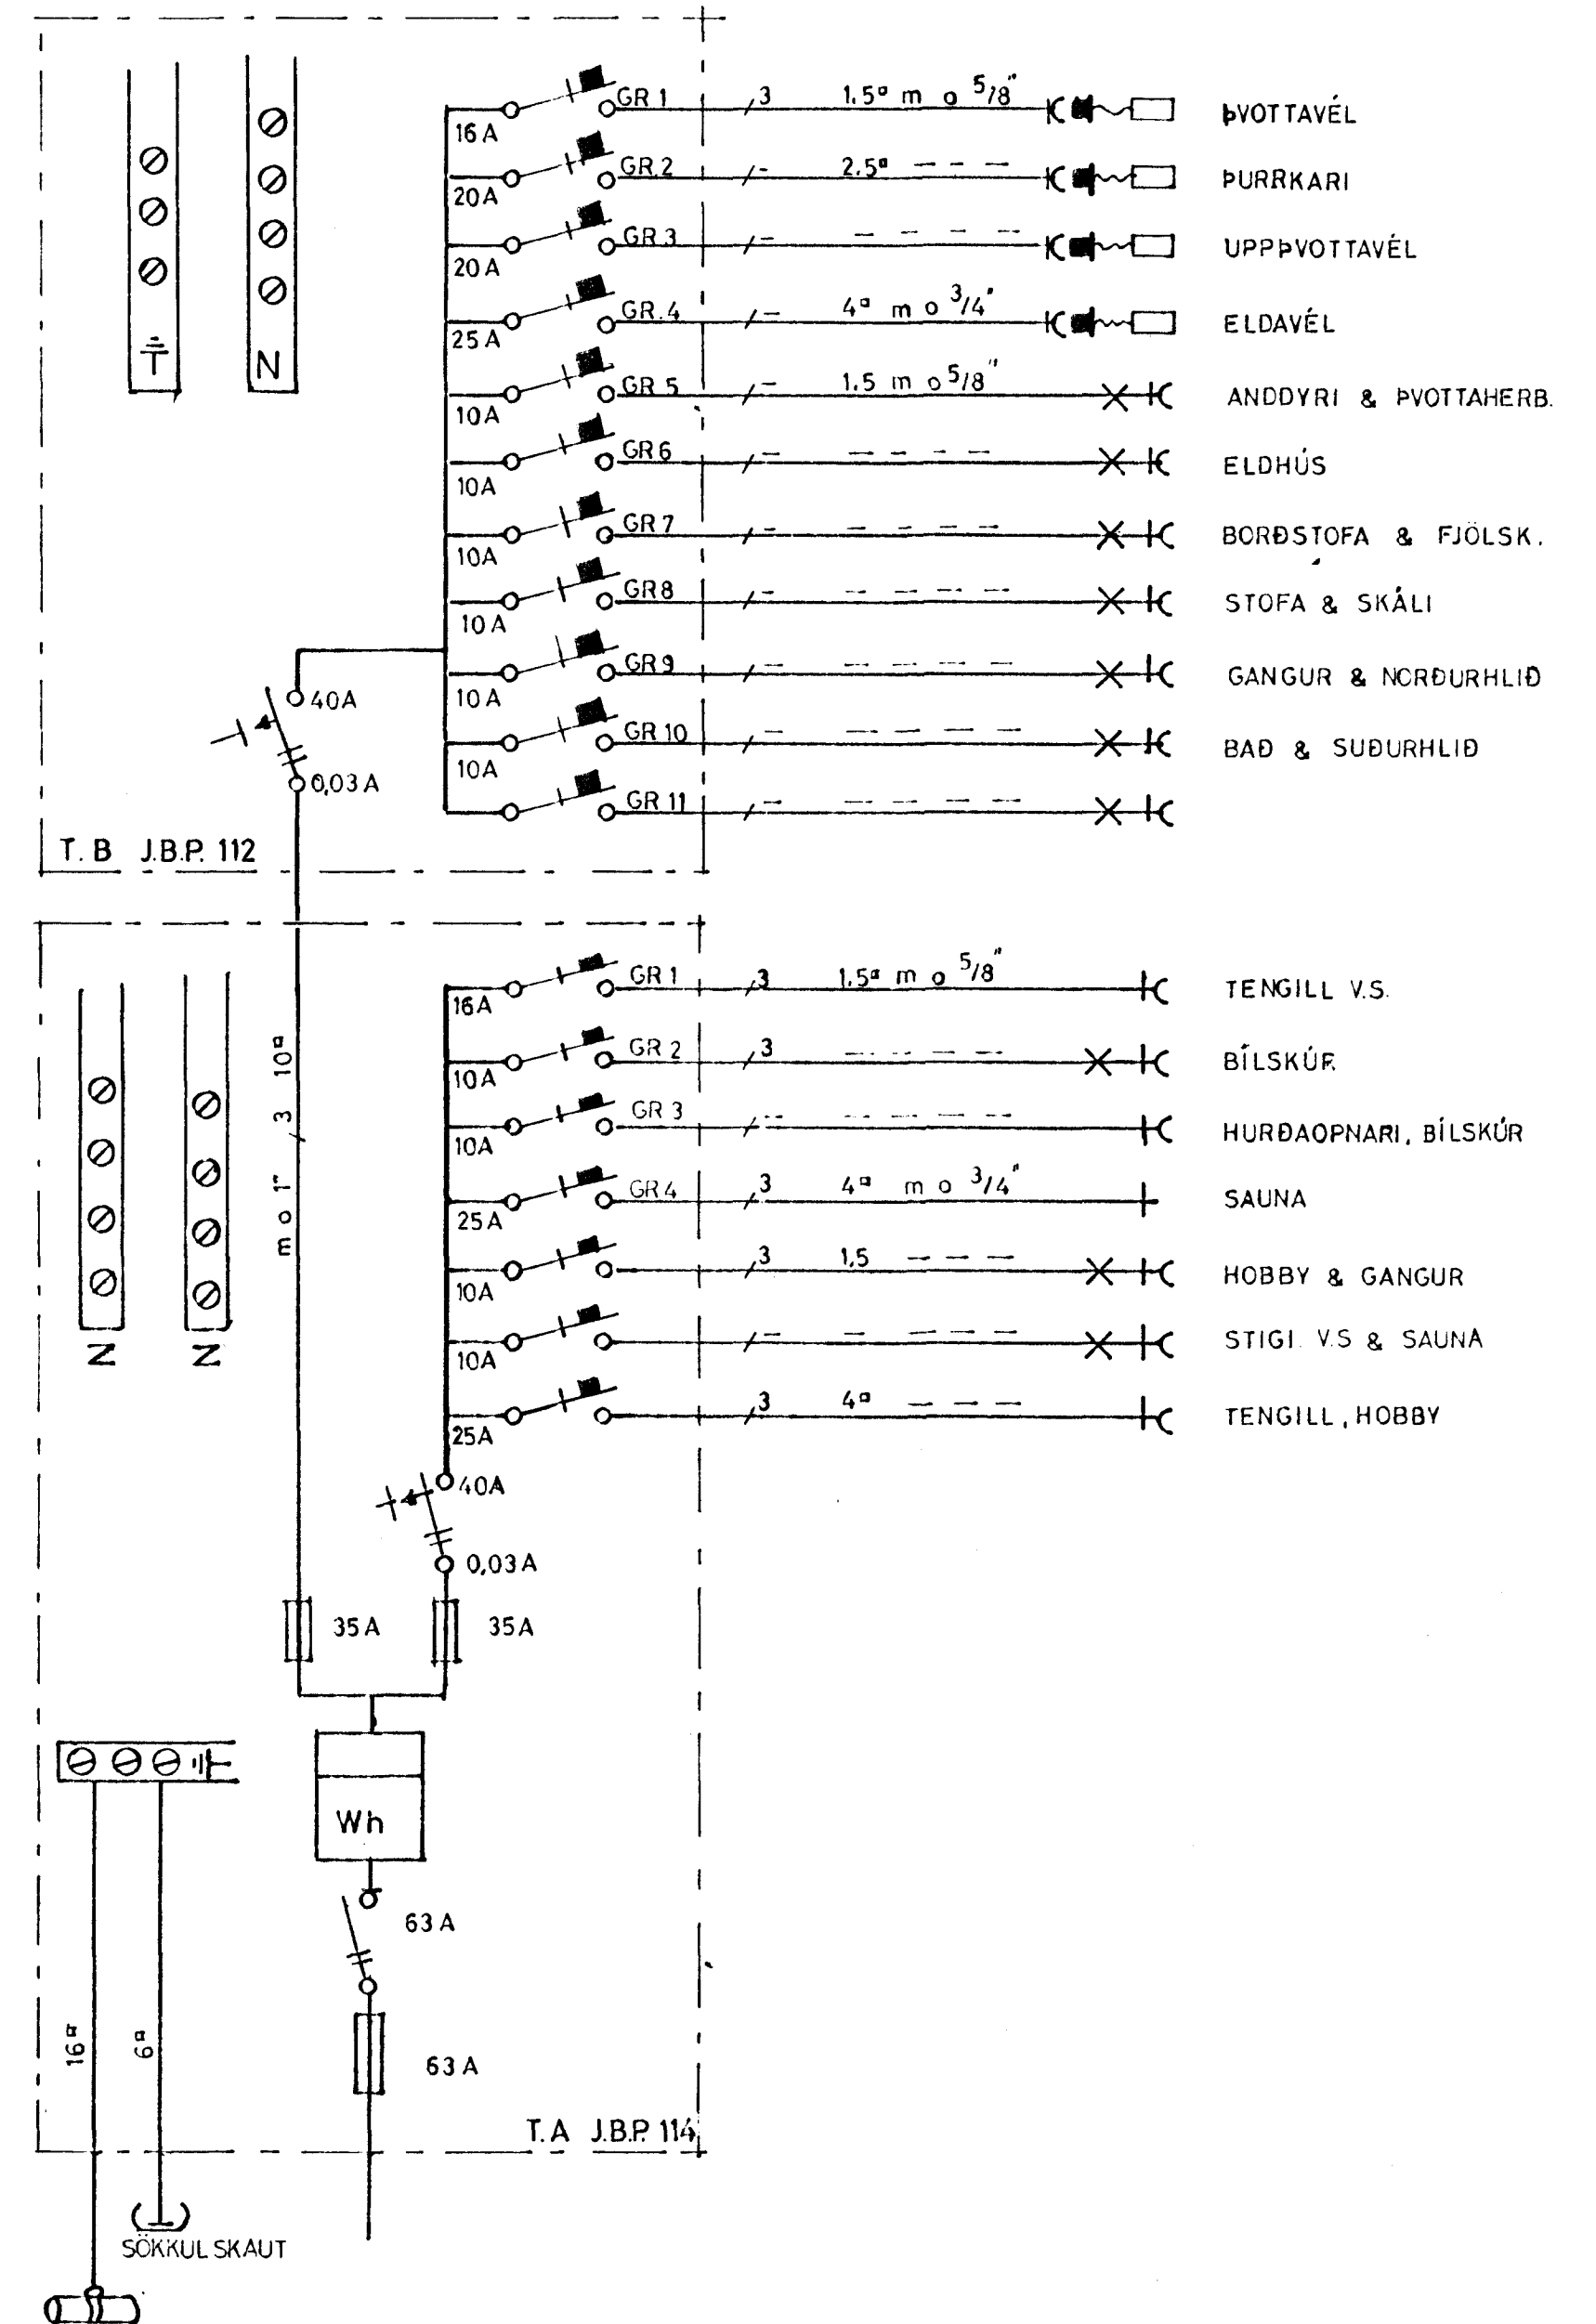

ÖLDUSLÓÐ 45 HAFNARFIRÐI, RAÐHÚS	HAFNARFIRÐI APRÍL '82
RAFLÖGN	BL. 2
GRUNNMYND, SNID, AFSTÖÐUMYND, EINLÍN UMYND	MKV. 1:50 1:100 - 1:500
<i>Arétar heir Guðmundsson.</i>	TEIKN. GGG.-A.E.