




Samþykkt á fundi bygginga-  
nefndar þ. 18.8 1993  
BYGGINGAFULLTRÚINN  
Í HAFNARFIRÐI  
*Sigurbjörn Halldór*

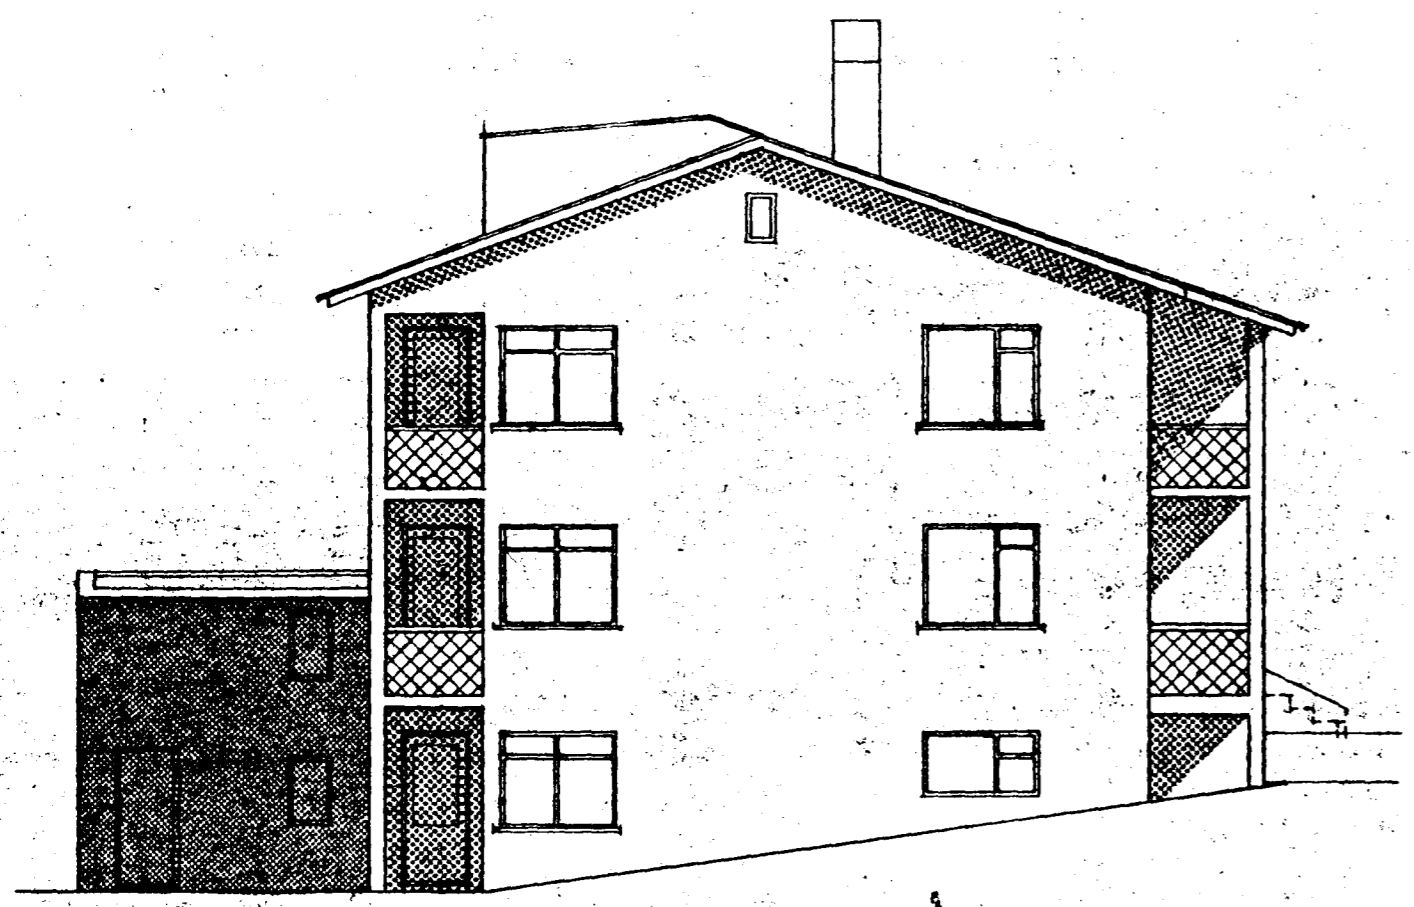



SUVESTURHLÍÐ

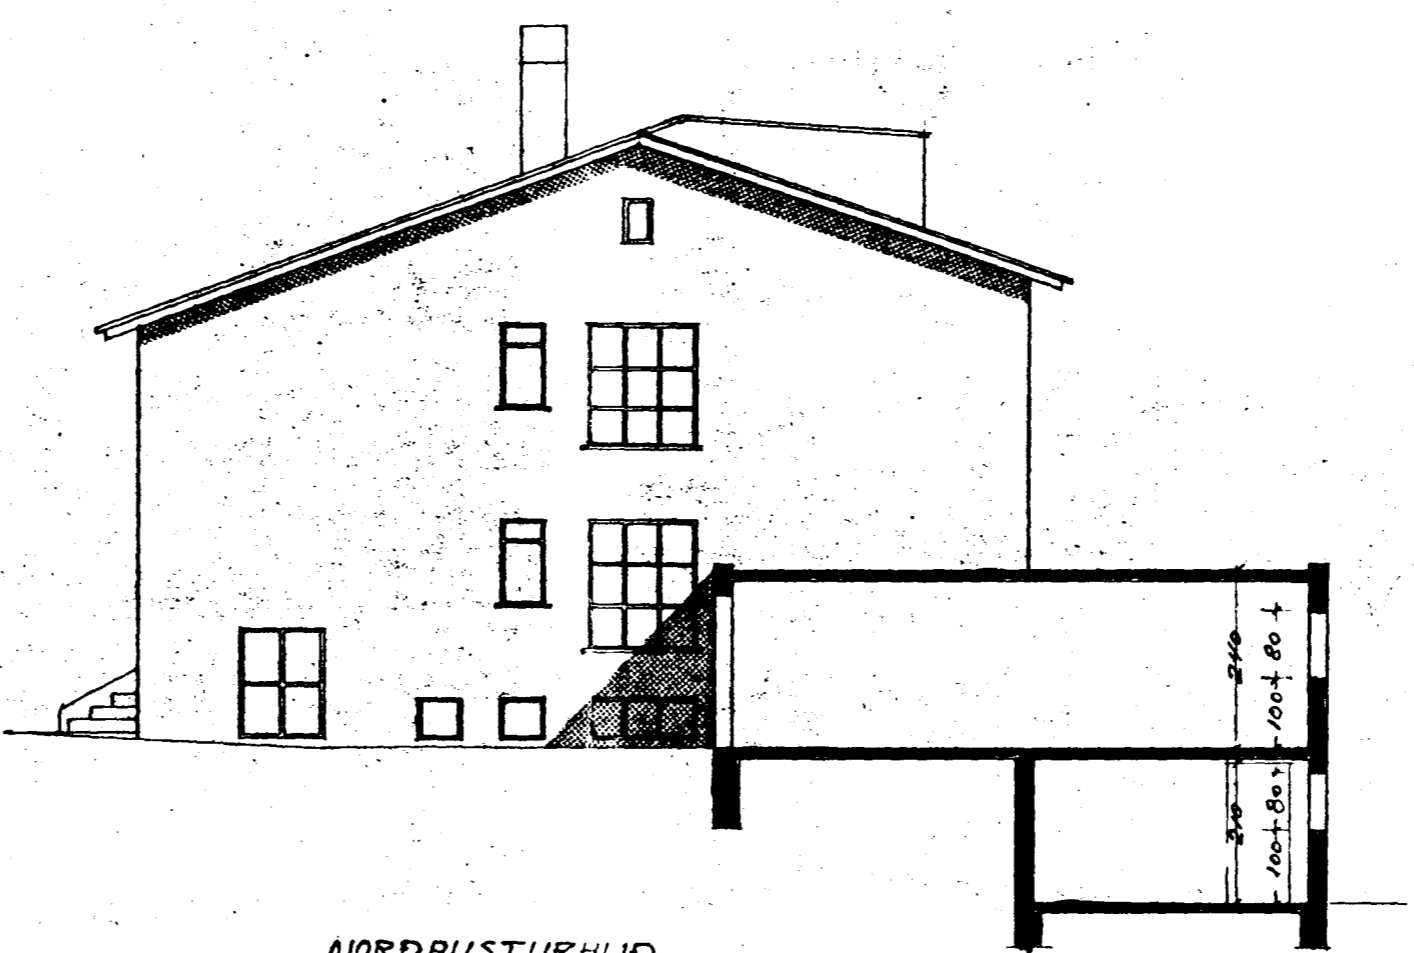

NORÐAUSTURHLÍÐ

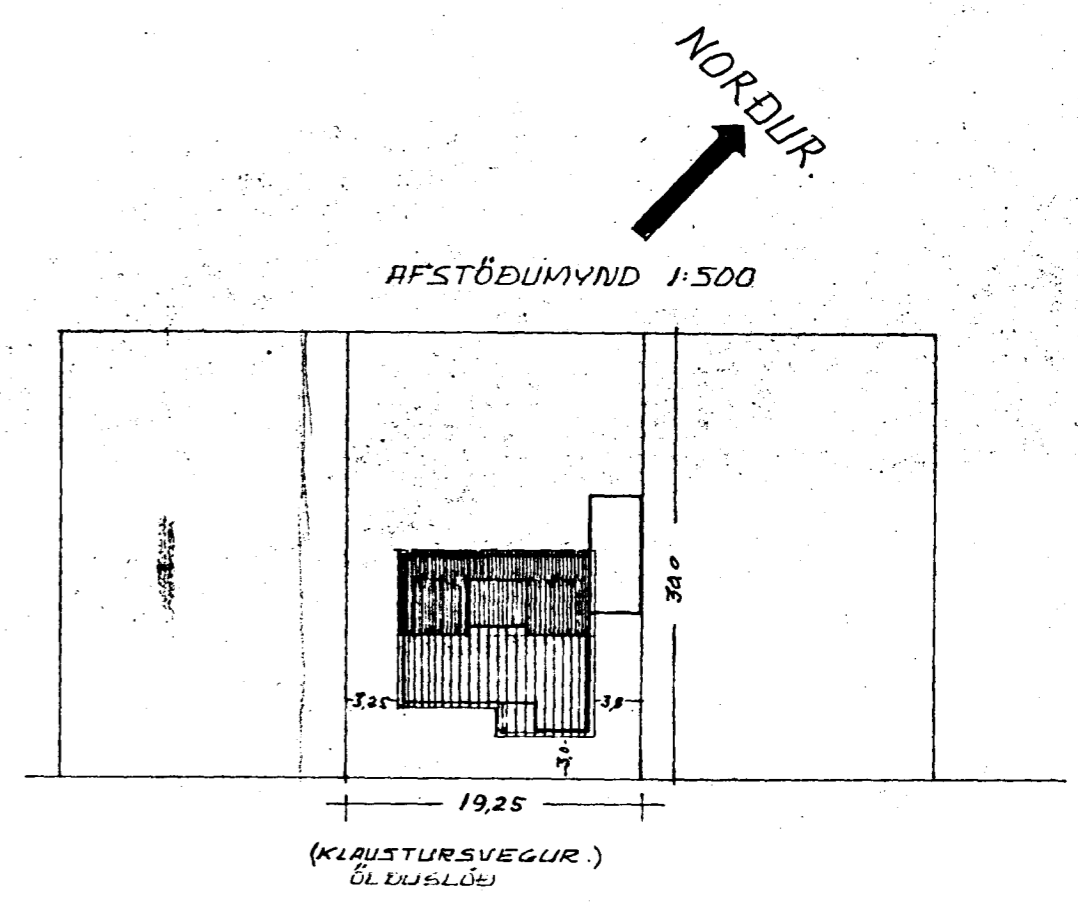


(KLAUSTURSVEGUR.)  
ÓLDUSLÖB

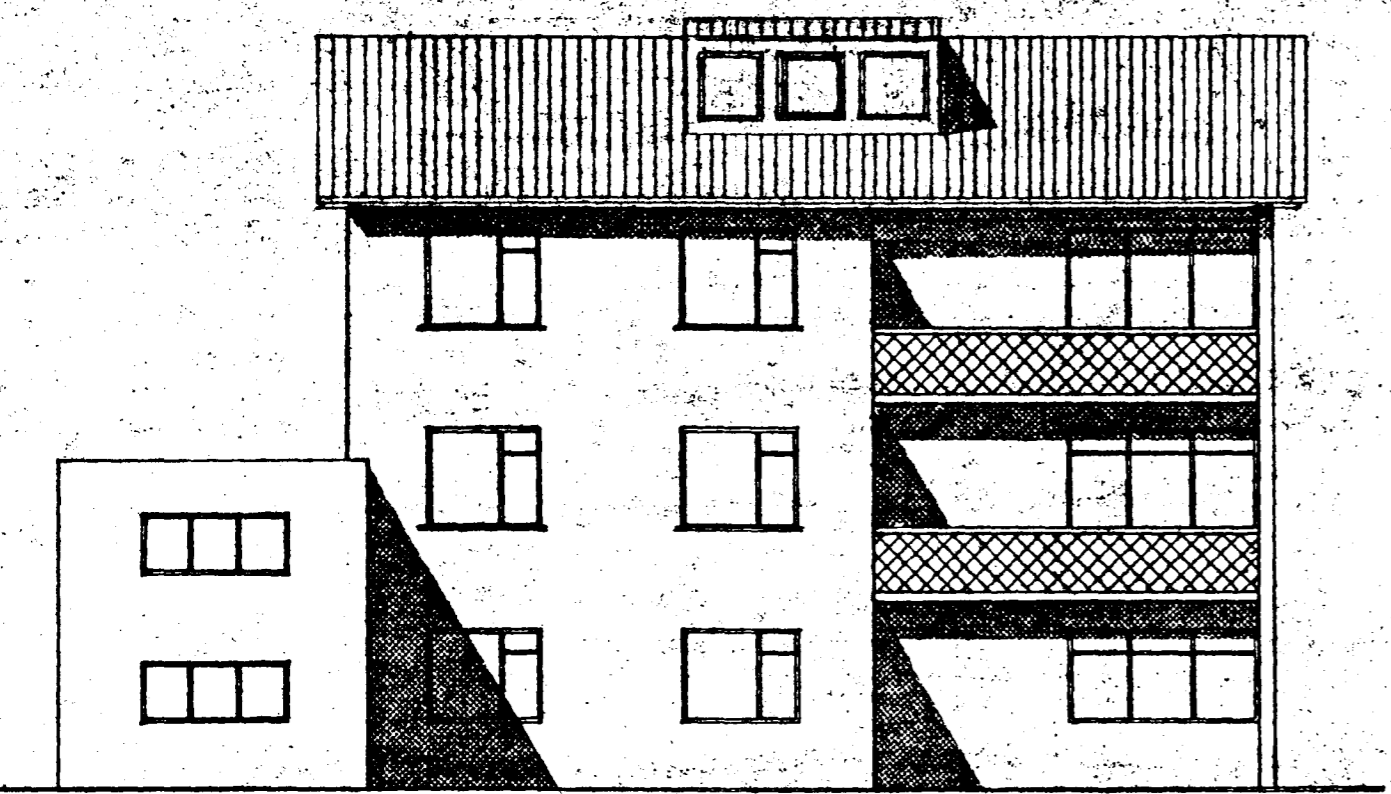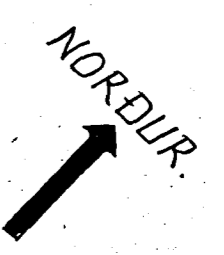

NORÐVESTURHLÍÐ



GÖTUHLÍÐ

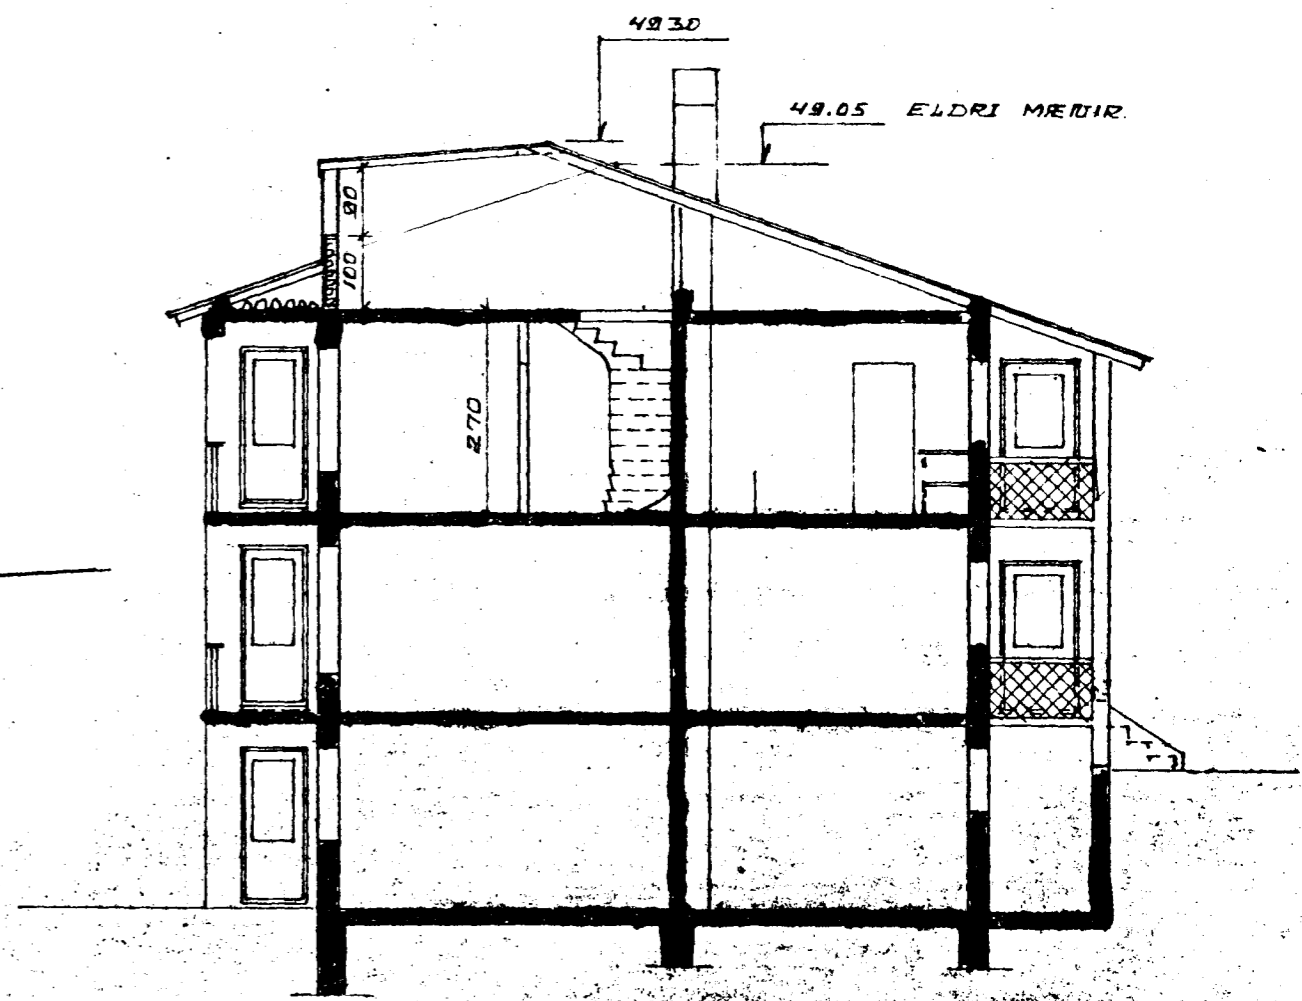

VERKFRÆÐISTOFAN BORGARTÓN 5/1  
BORGARTÓN 11. 105 REYKJAVÍK S. 24280  
ÓLDUSLÖB 46 HAFNARFIRÐI  
BREVTING - KVISTUR Á ÞAK 1:100  
REYKJAVÍK, 12.07.80. *Ulfing Eiríksson* 003