
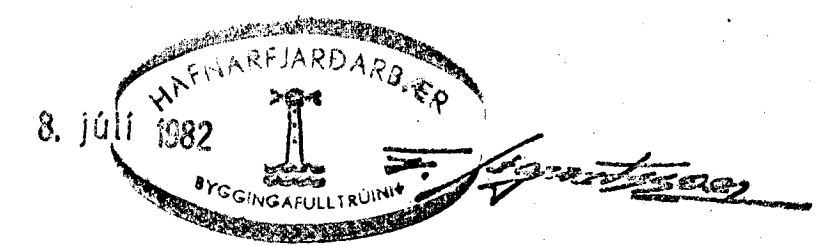
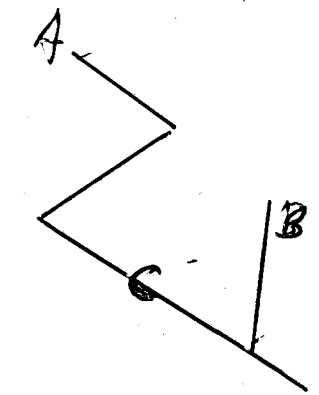


KERFI RÚMMYND

≈ 1:50

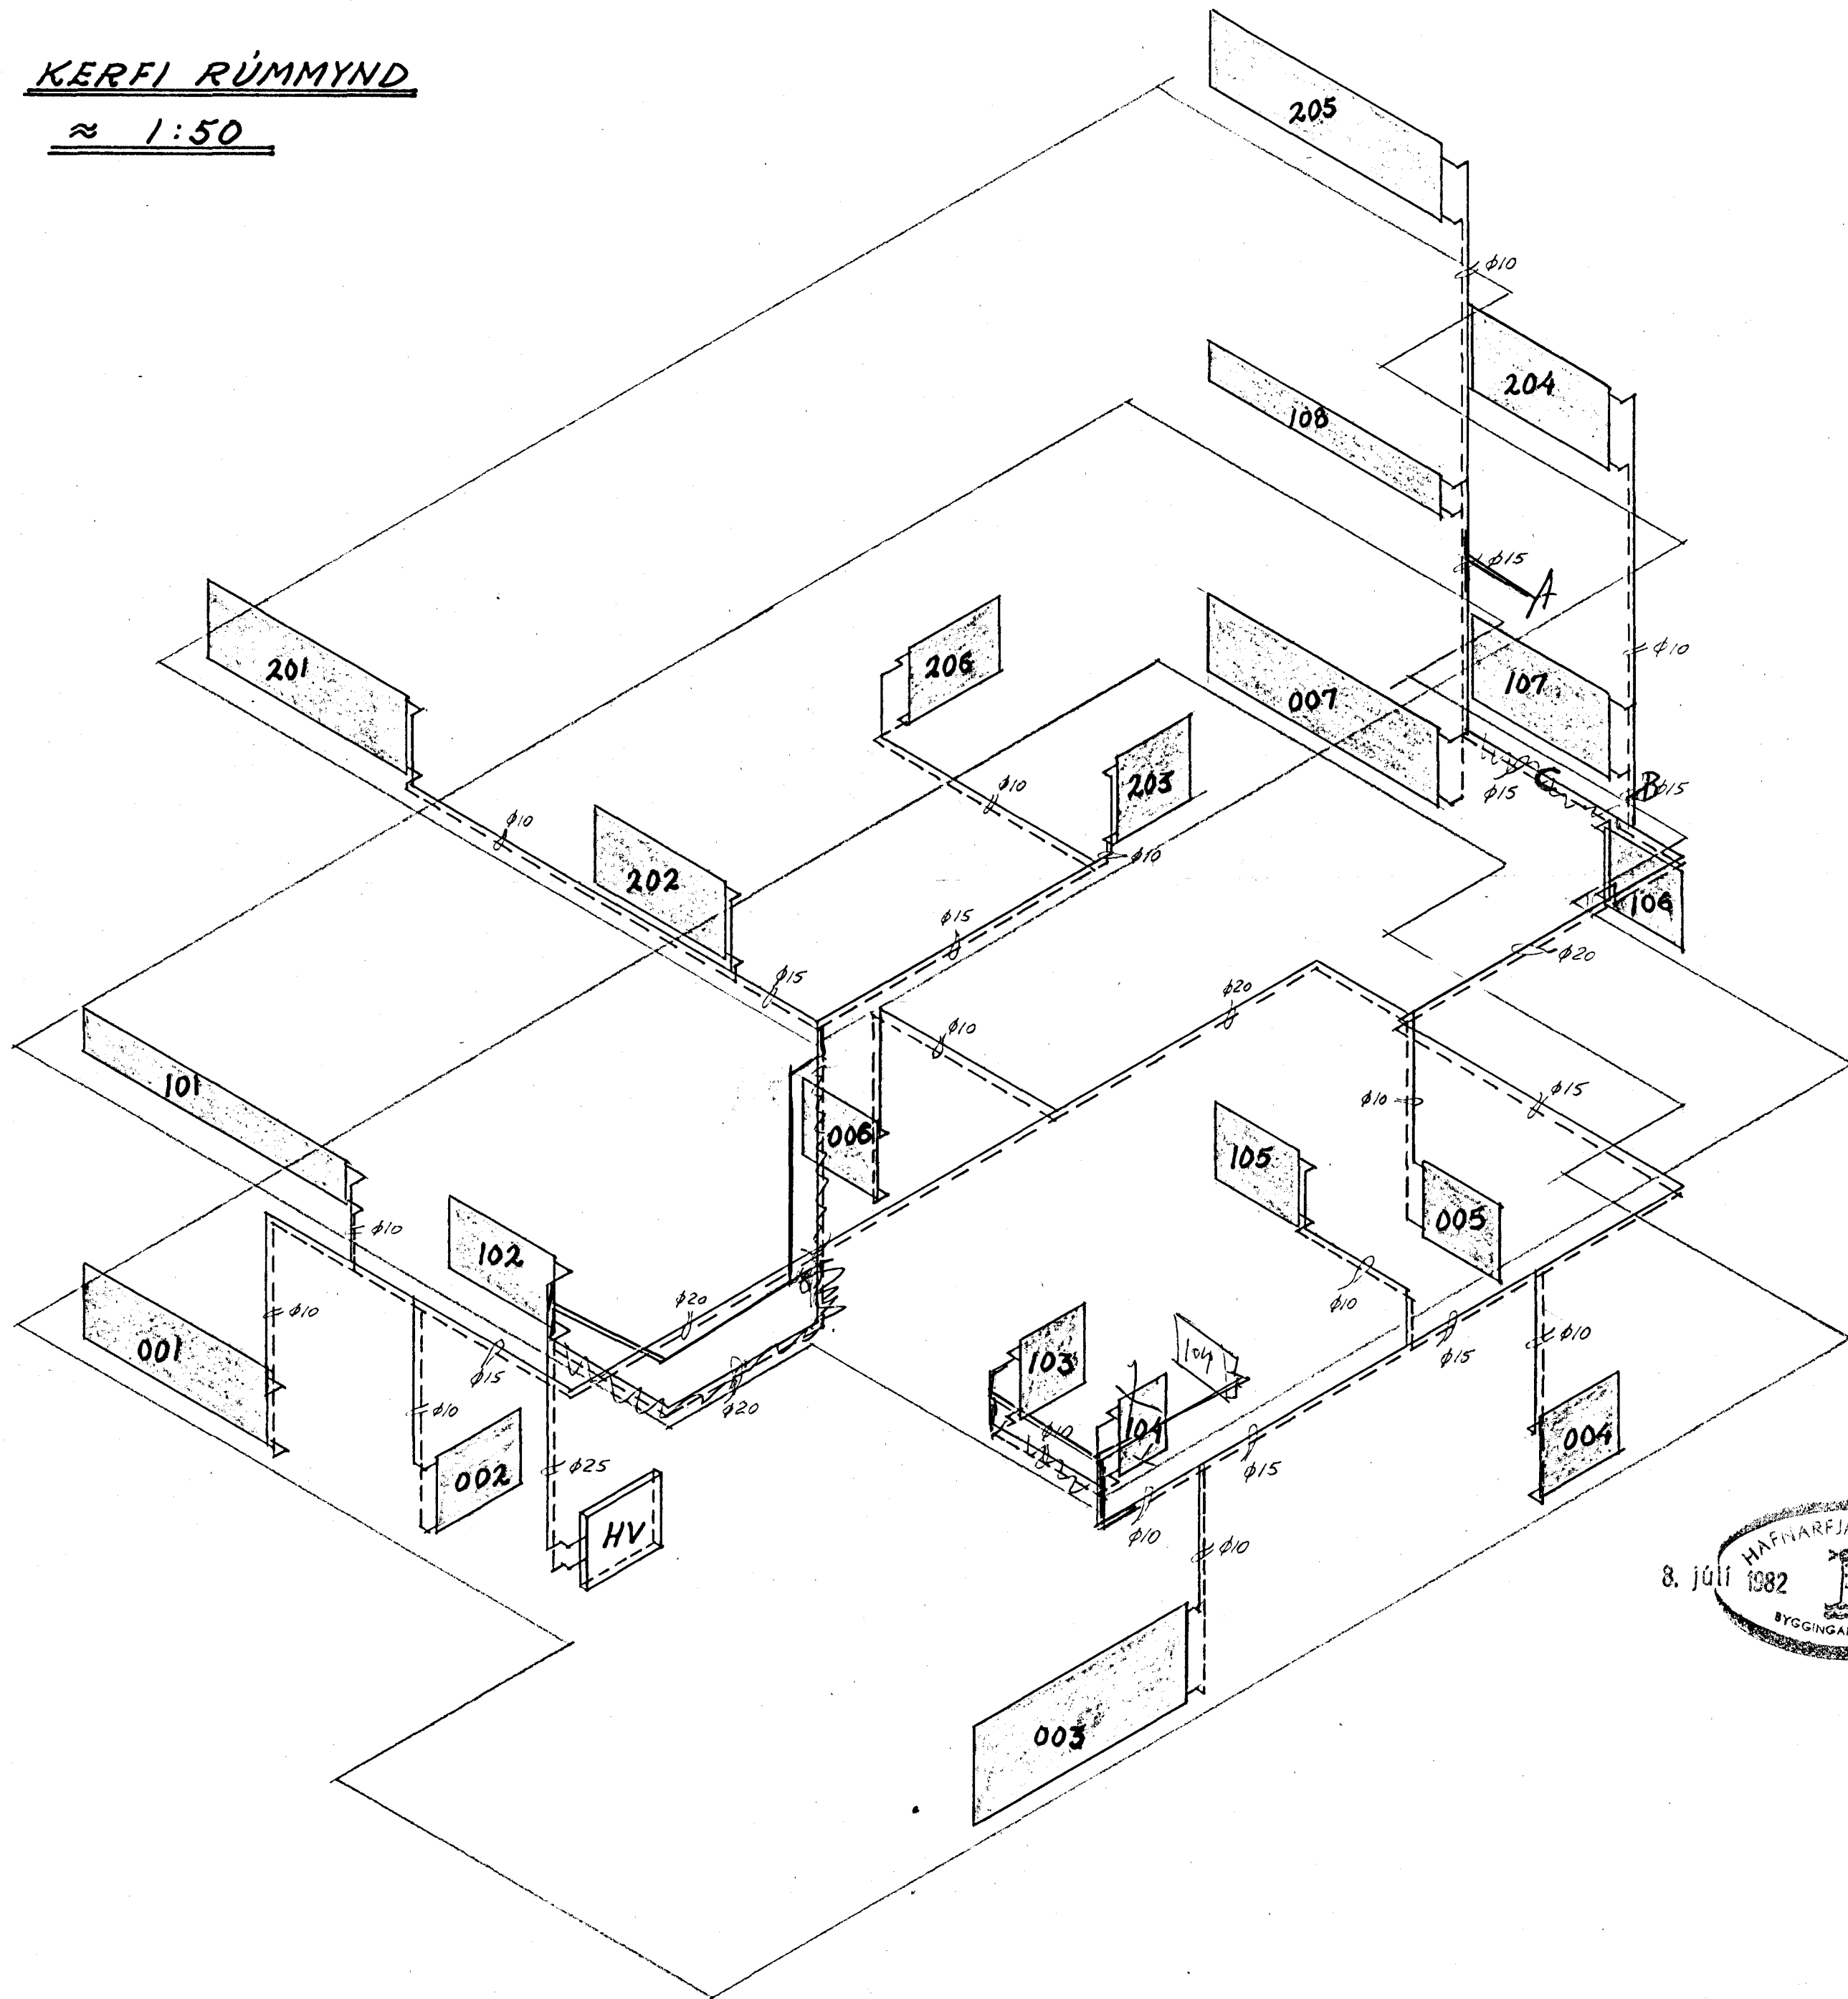

ÖLDUSLÓÐ 47 HAFNARFIRÐI	HAFNARF. JÚNÍ 1982.
HITALAGNIR RÚMMYND	TEIKNING NR. 4.2. REIKN. <i>[Signature]</i> TEIKN. <i>[Signature]</i>
HALLDÓR HANNESSON BYGG. VERKFR. GUNNARSSUNDI 10 HAFN. S. 53423.	