


GRUNNMYND KJALLARA 1:50

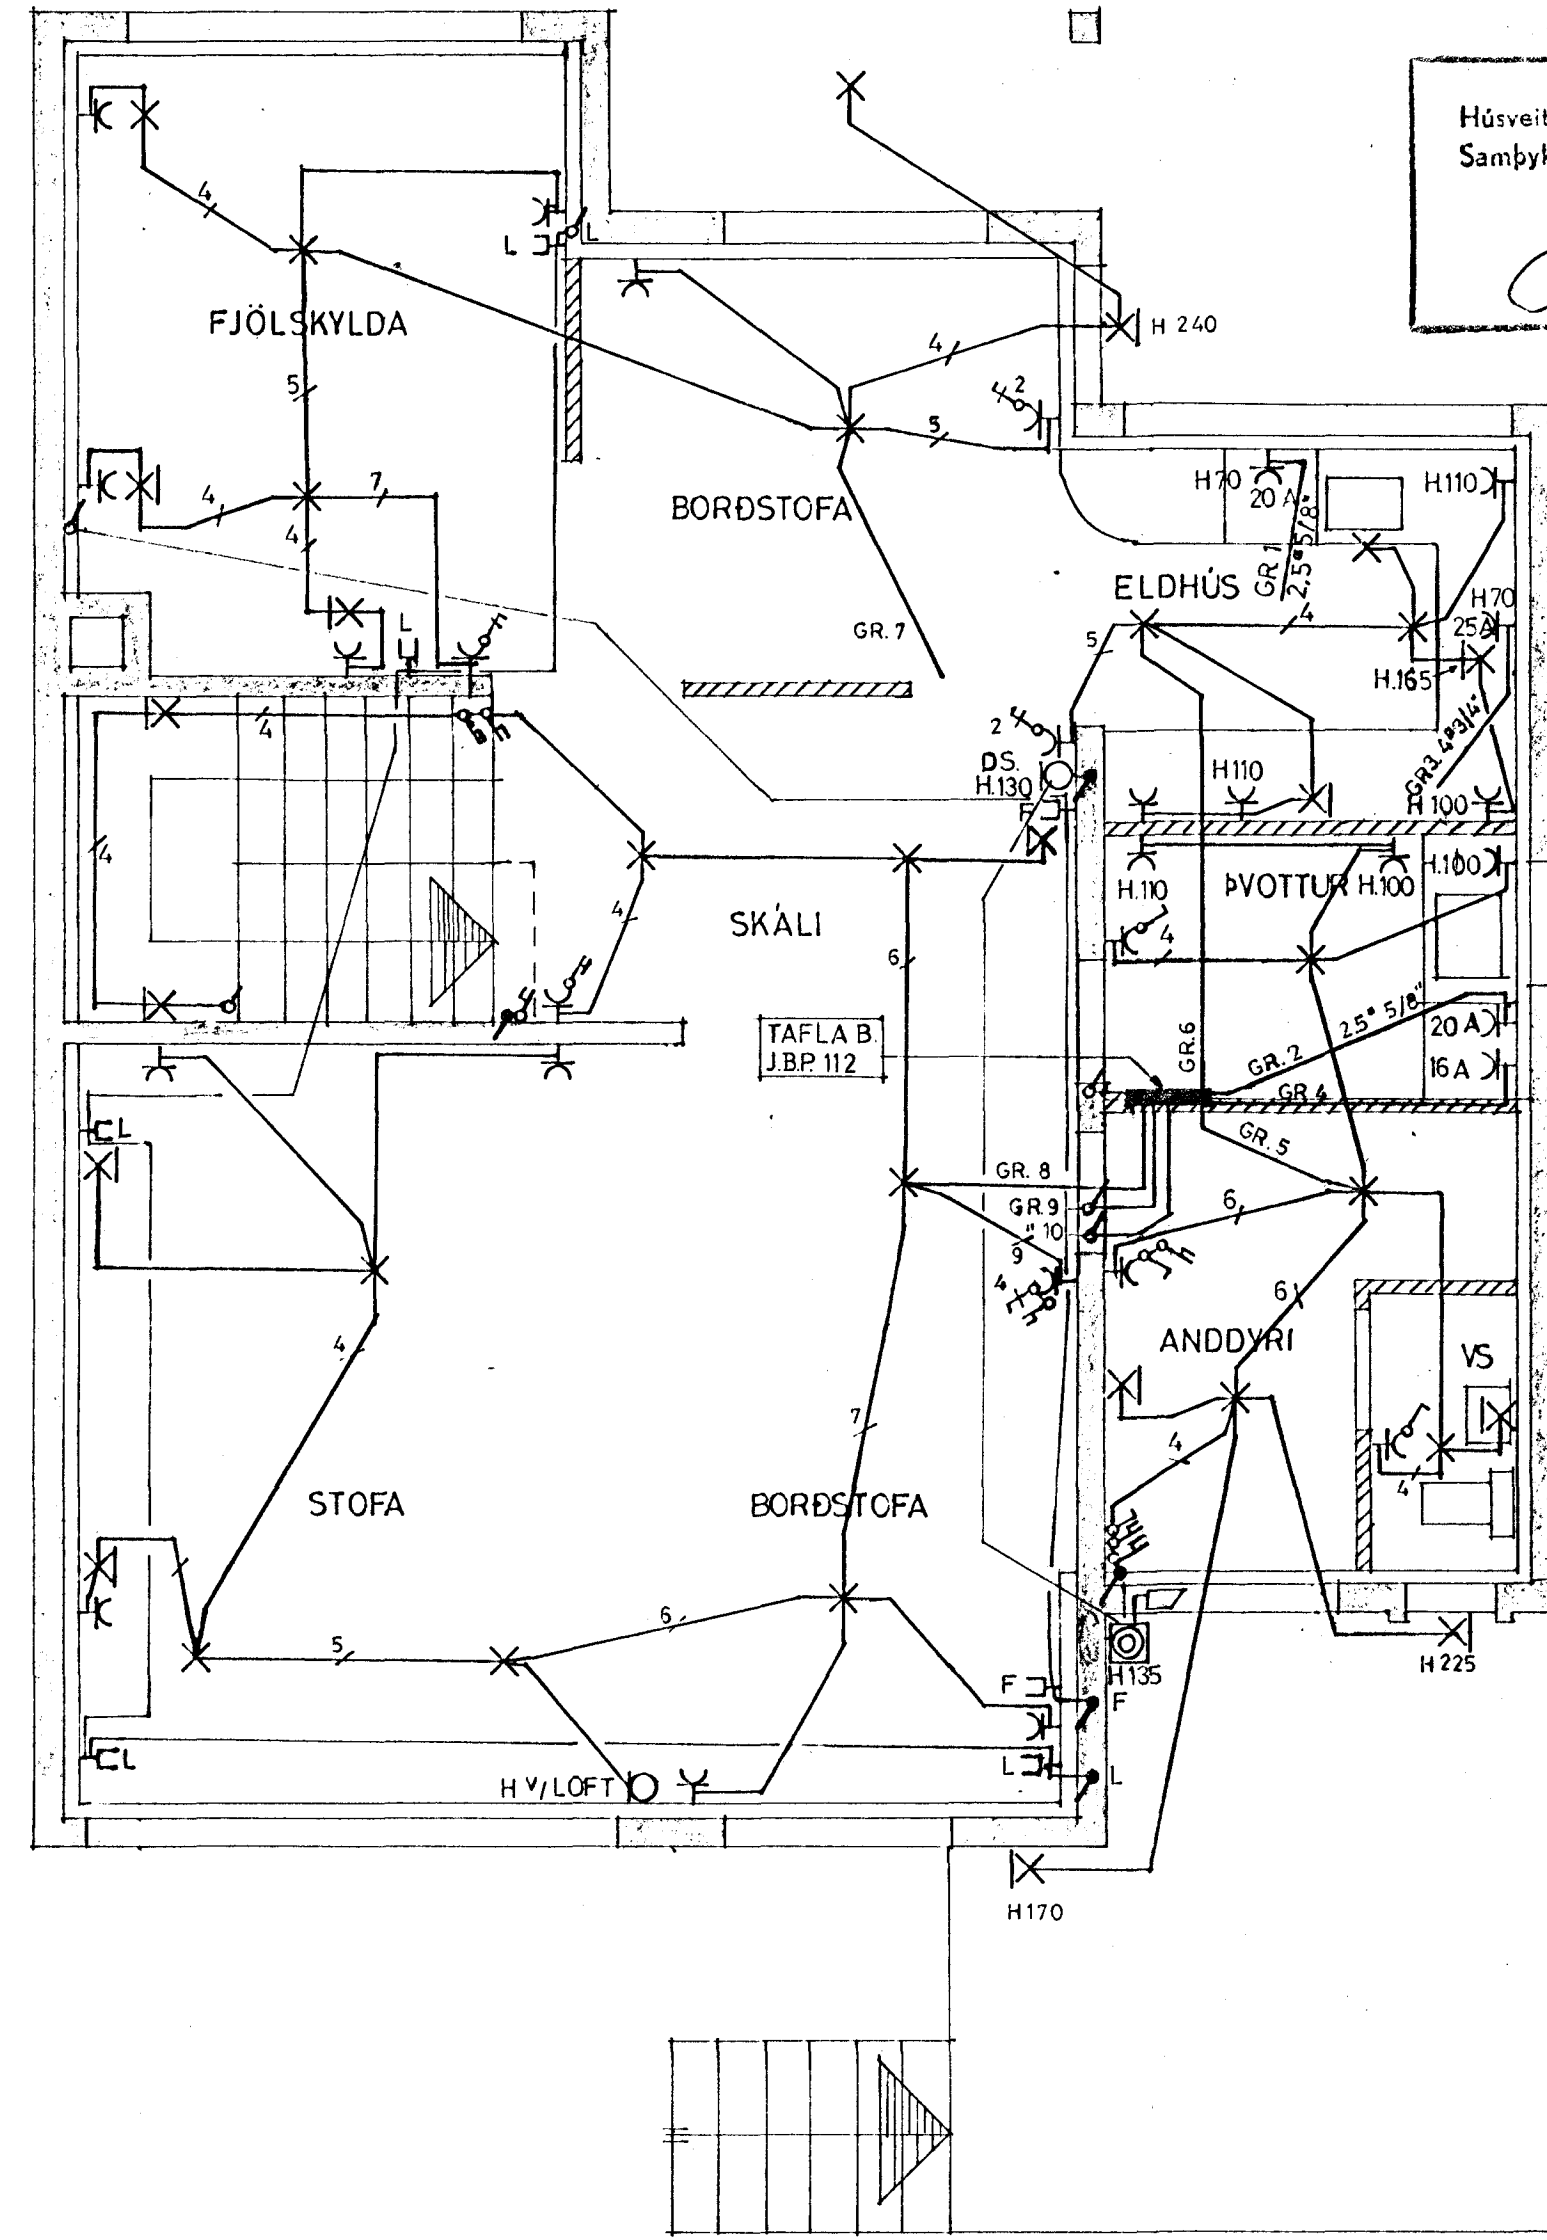

GRUNNMYND ADALHÆÐAR 1:50

Húsvéita nr. 2843 Teikning nr. 2090
 Samþykkt þ. 26.10.1982
 í.h. RAFVEITU HAFNARFJARDAR
Jeno Guðma
 Eftirlitsmaður raflagna

Ívottun samþykkt 25.10.1982
 í.h. RAFVEITU HAFNARFJARDAR
 Filbert Kristjánsson

ÖLDUSLÓÐ 47 HAFNARFIRDI, RAÐHÚS	HAFNARFIRDI APRÍL '82
RAFLÖGN GRUNNMYNDIR	BL. 1
<i>Jeno Guðma</i>	MK. 1:50
	TEIKN: G.G.G.-A.E.