









Júsió Elduslót 48
Eigandi Haukur Jónsson

Samþykkt á fundi bygginga-
nefndar þ. 10. 7. 1961
BYGGINGAFULLTRÚINN
KRAFNARFIRÐI
Guðm. Óskan

KVAÐIR:

1. Gagnfærðir vexti teikningalla
2. Þegar sjötú skuldbýndur er ekkert til að leggja höfna á milli eigninni fyrst um sinn

G. Óskan

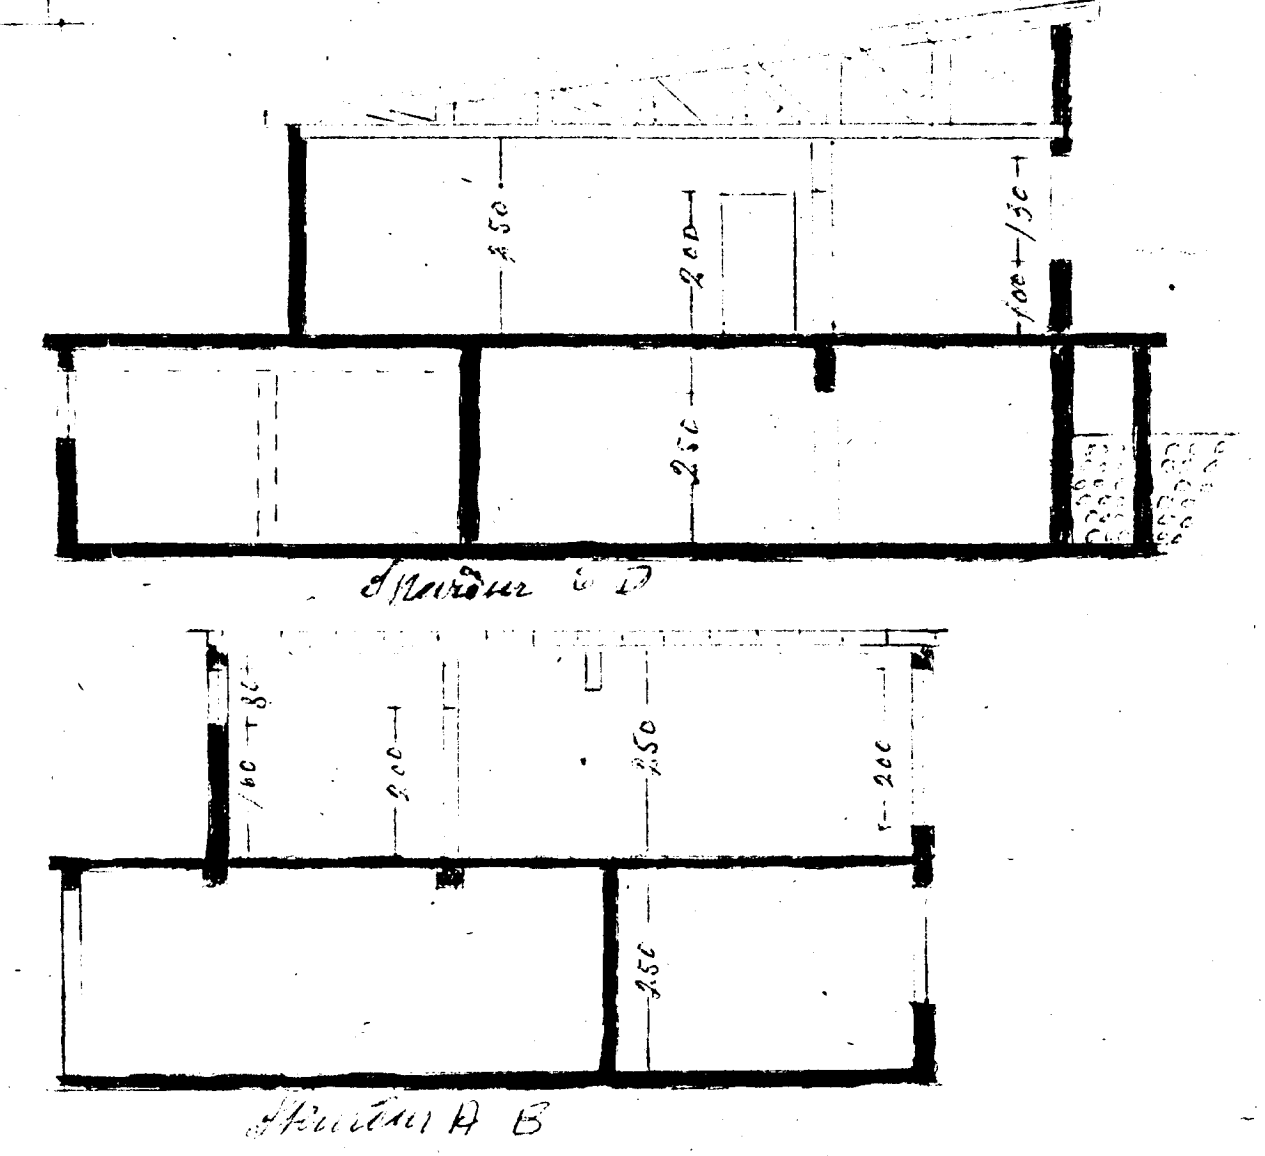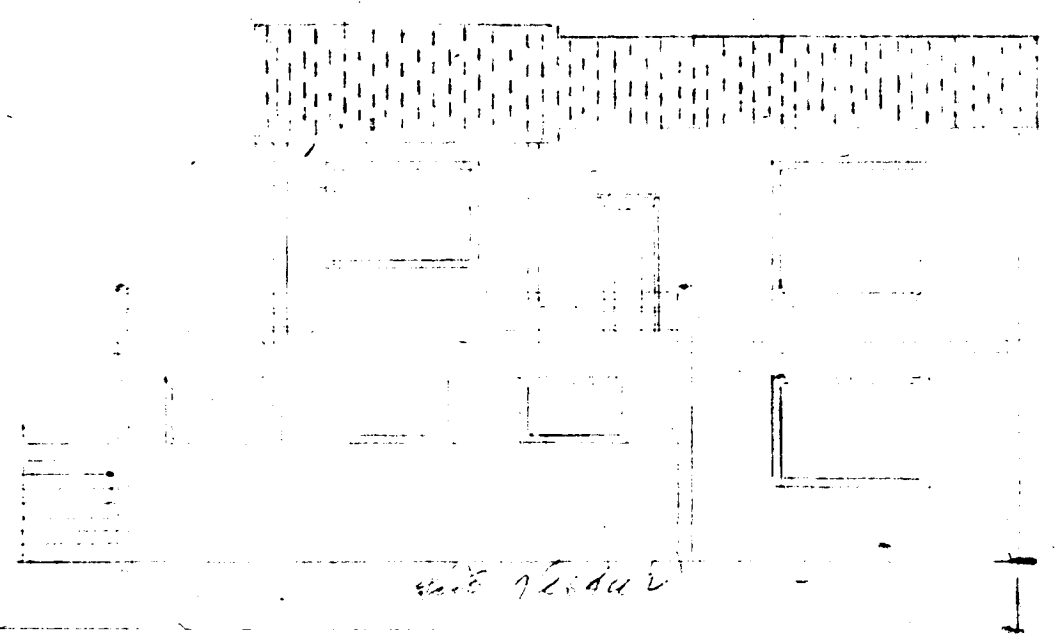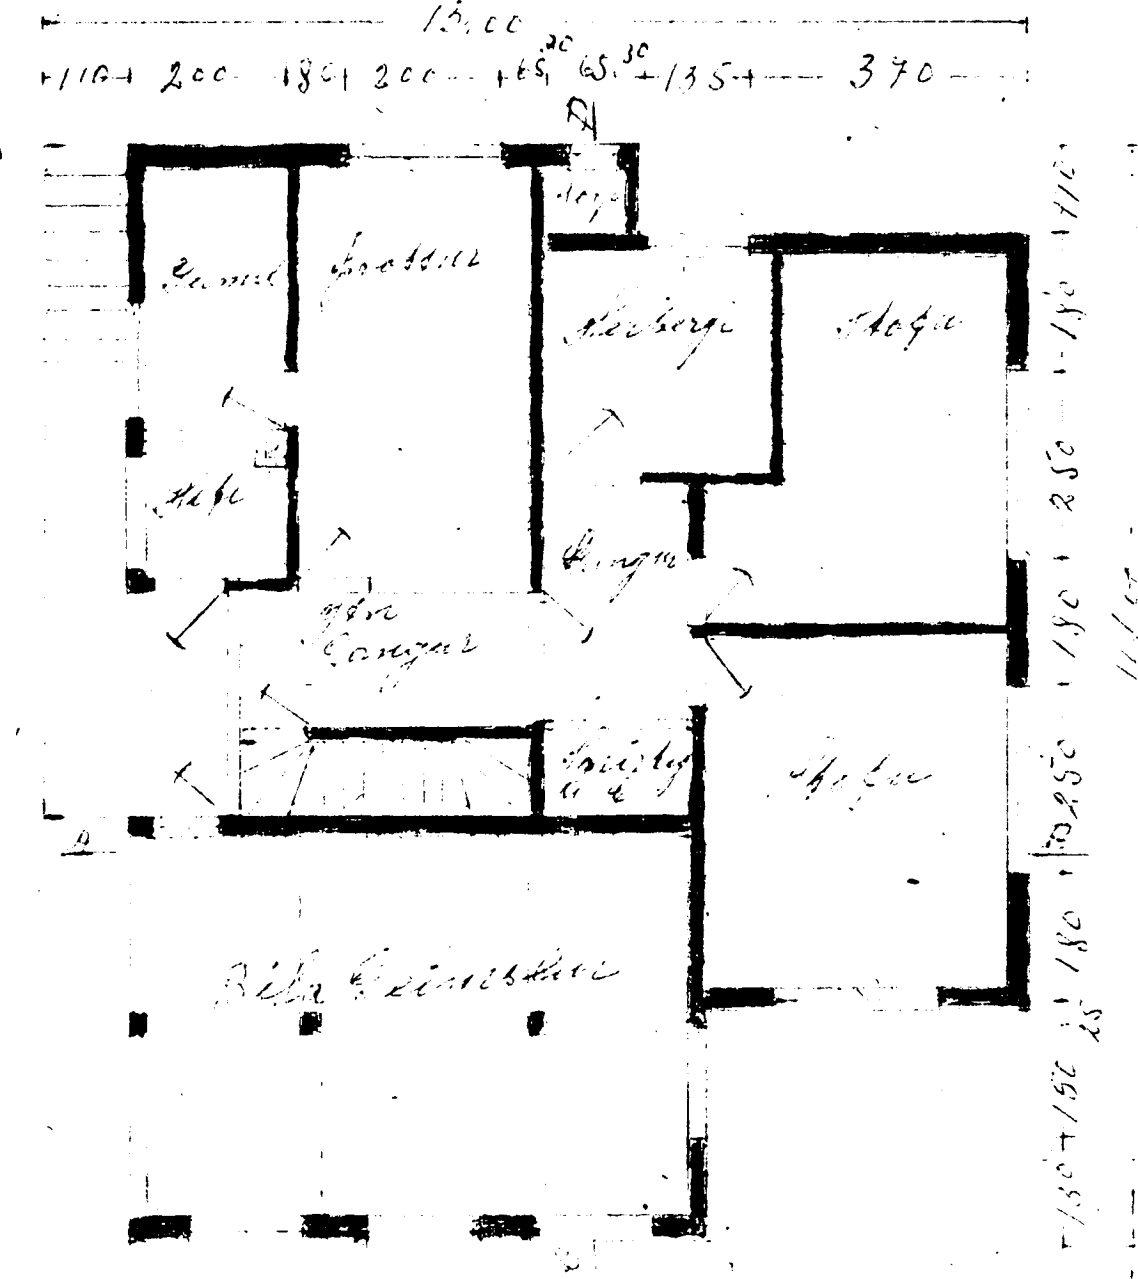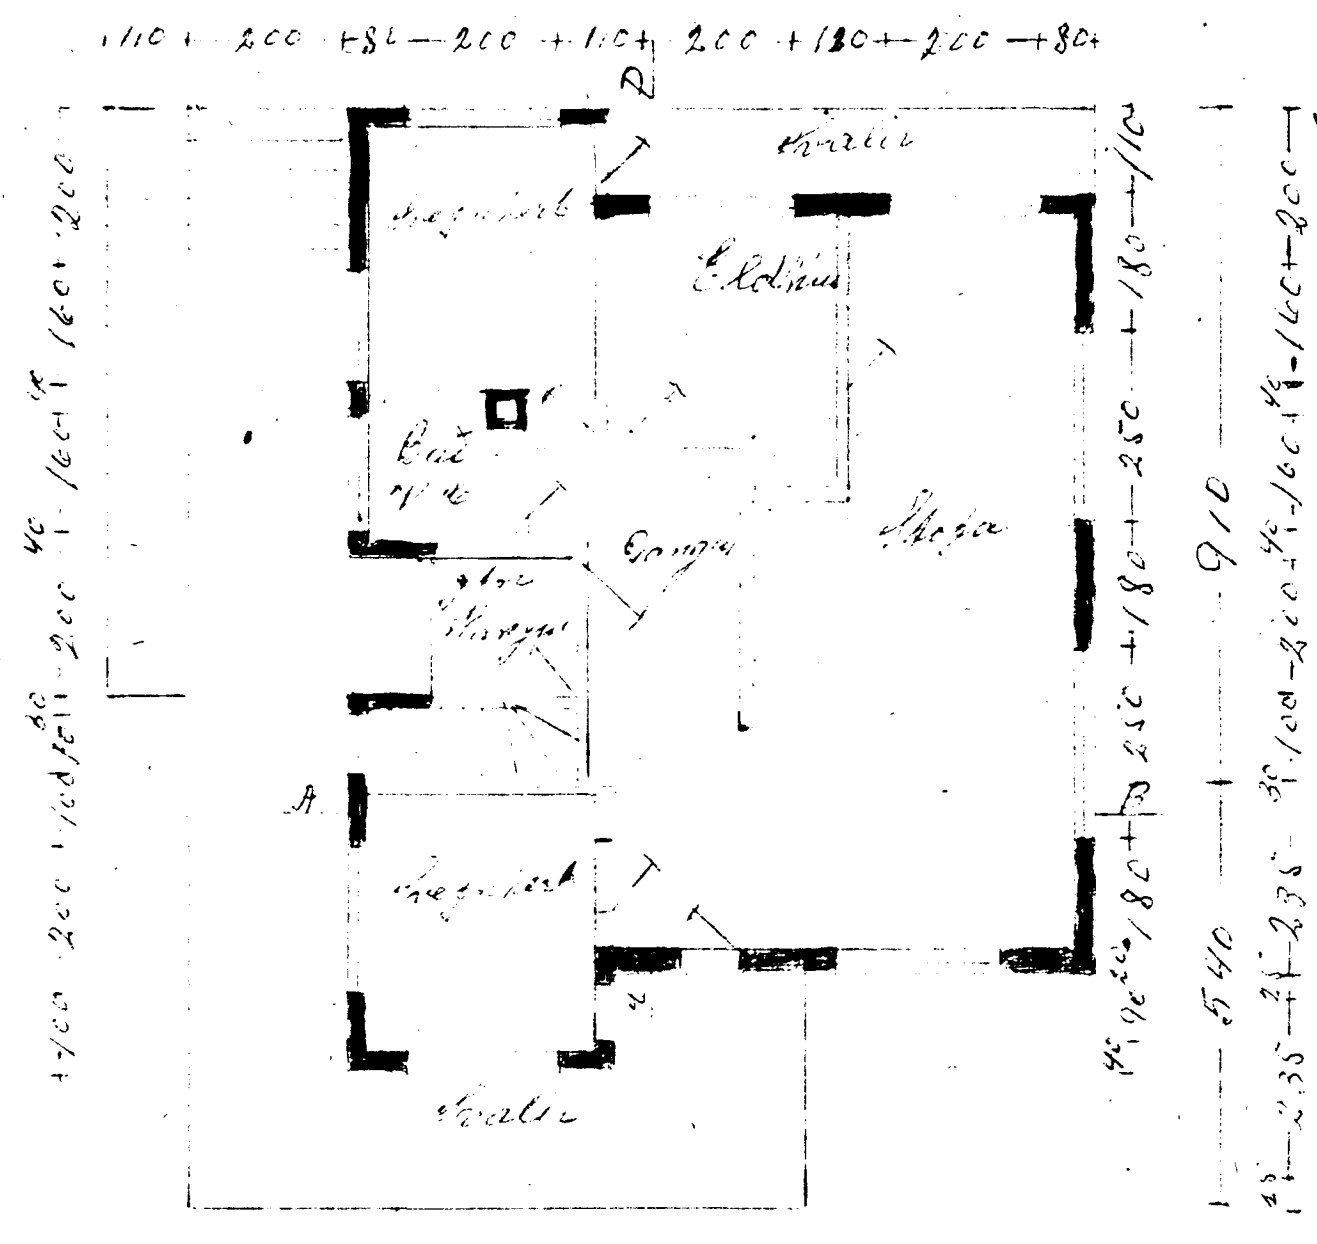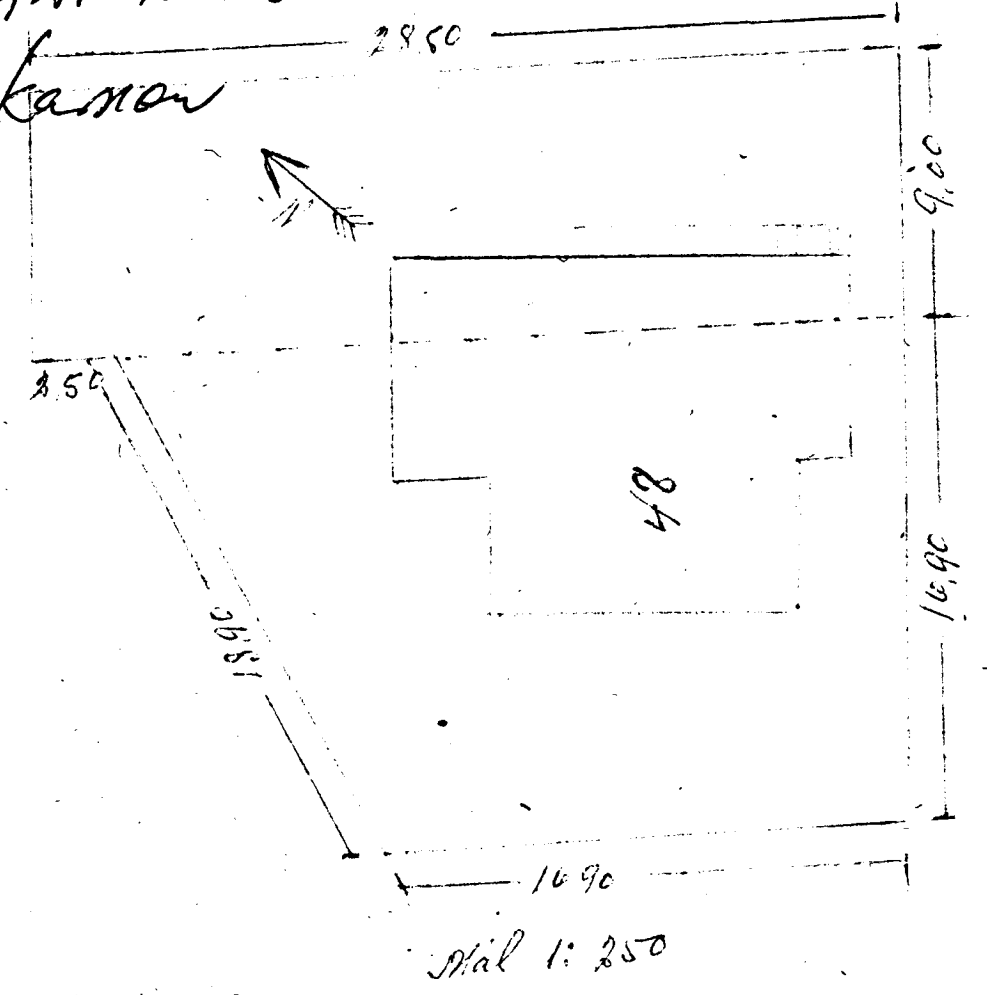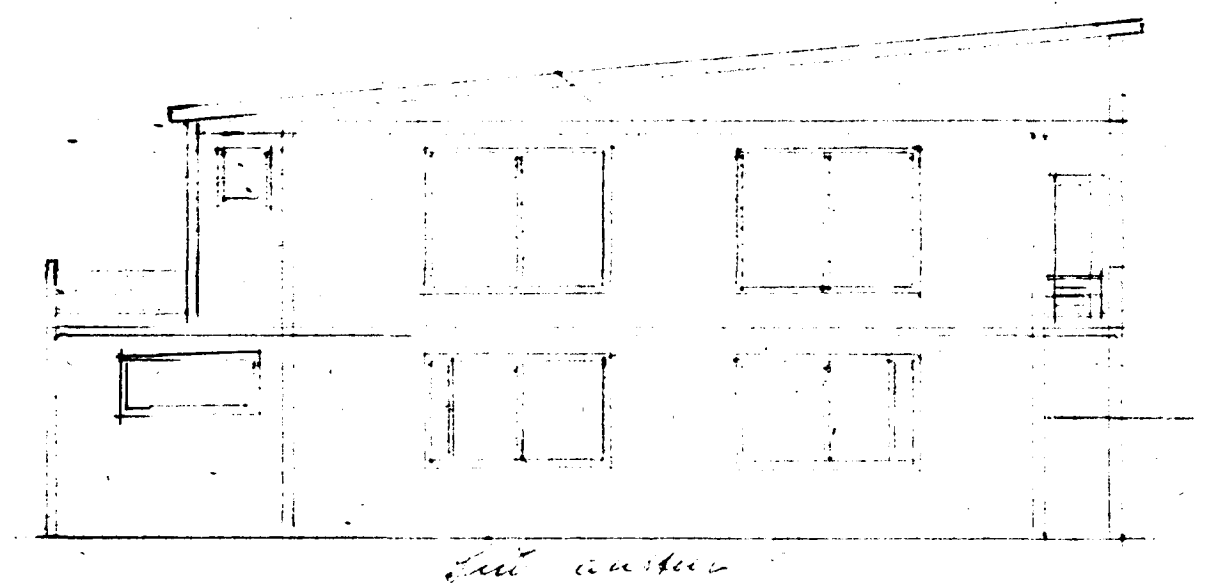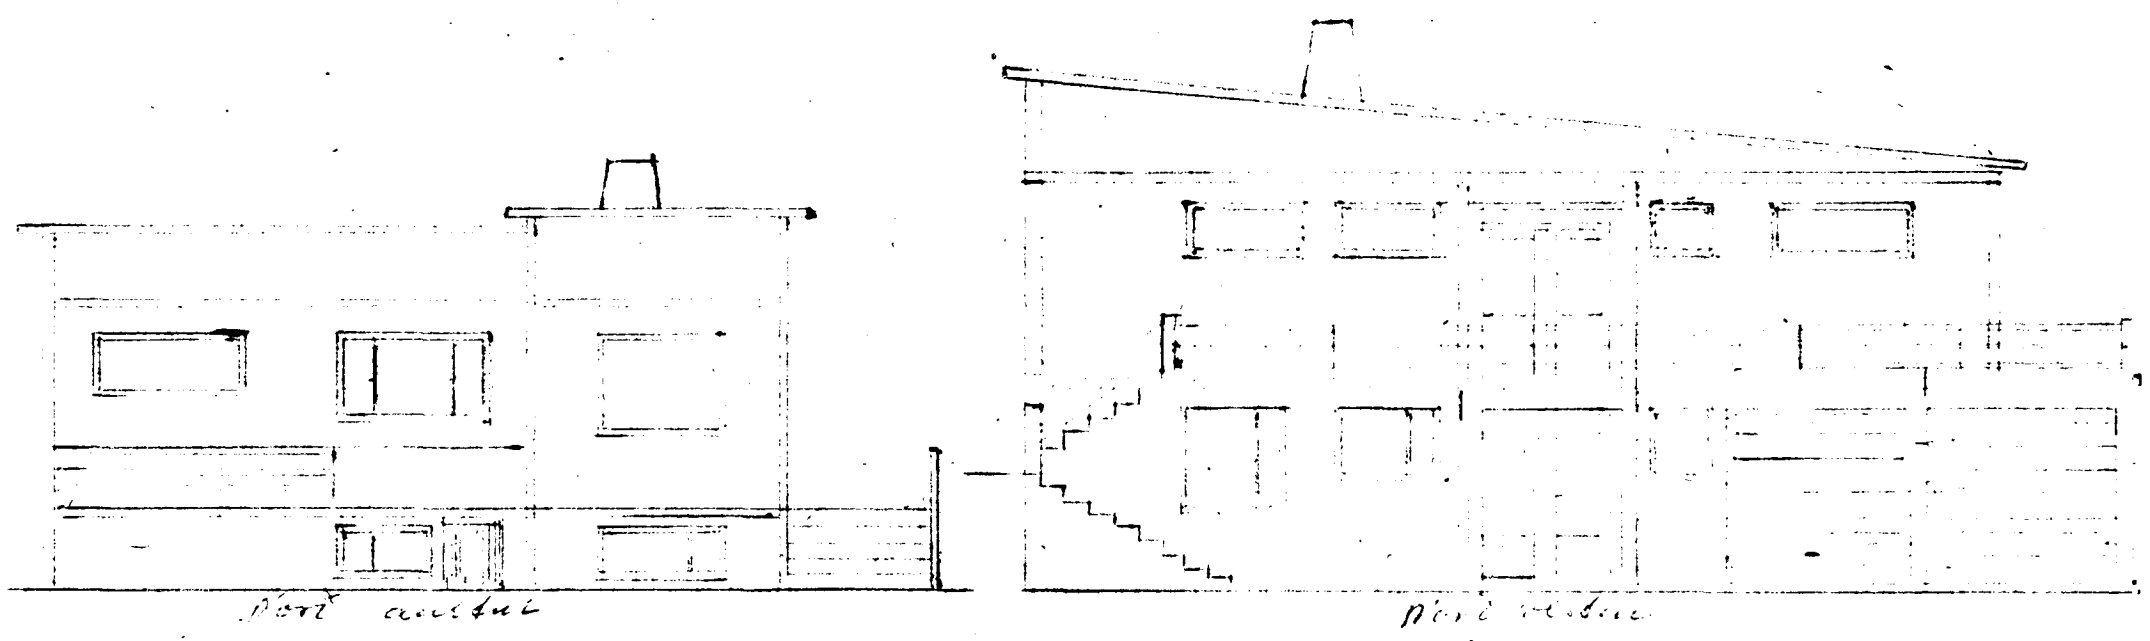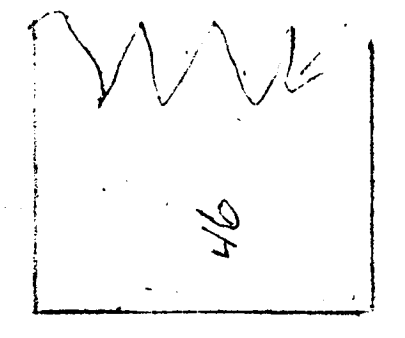

Stál 1: 100

Handwritten notes at the bottom right of the page.