

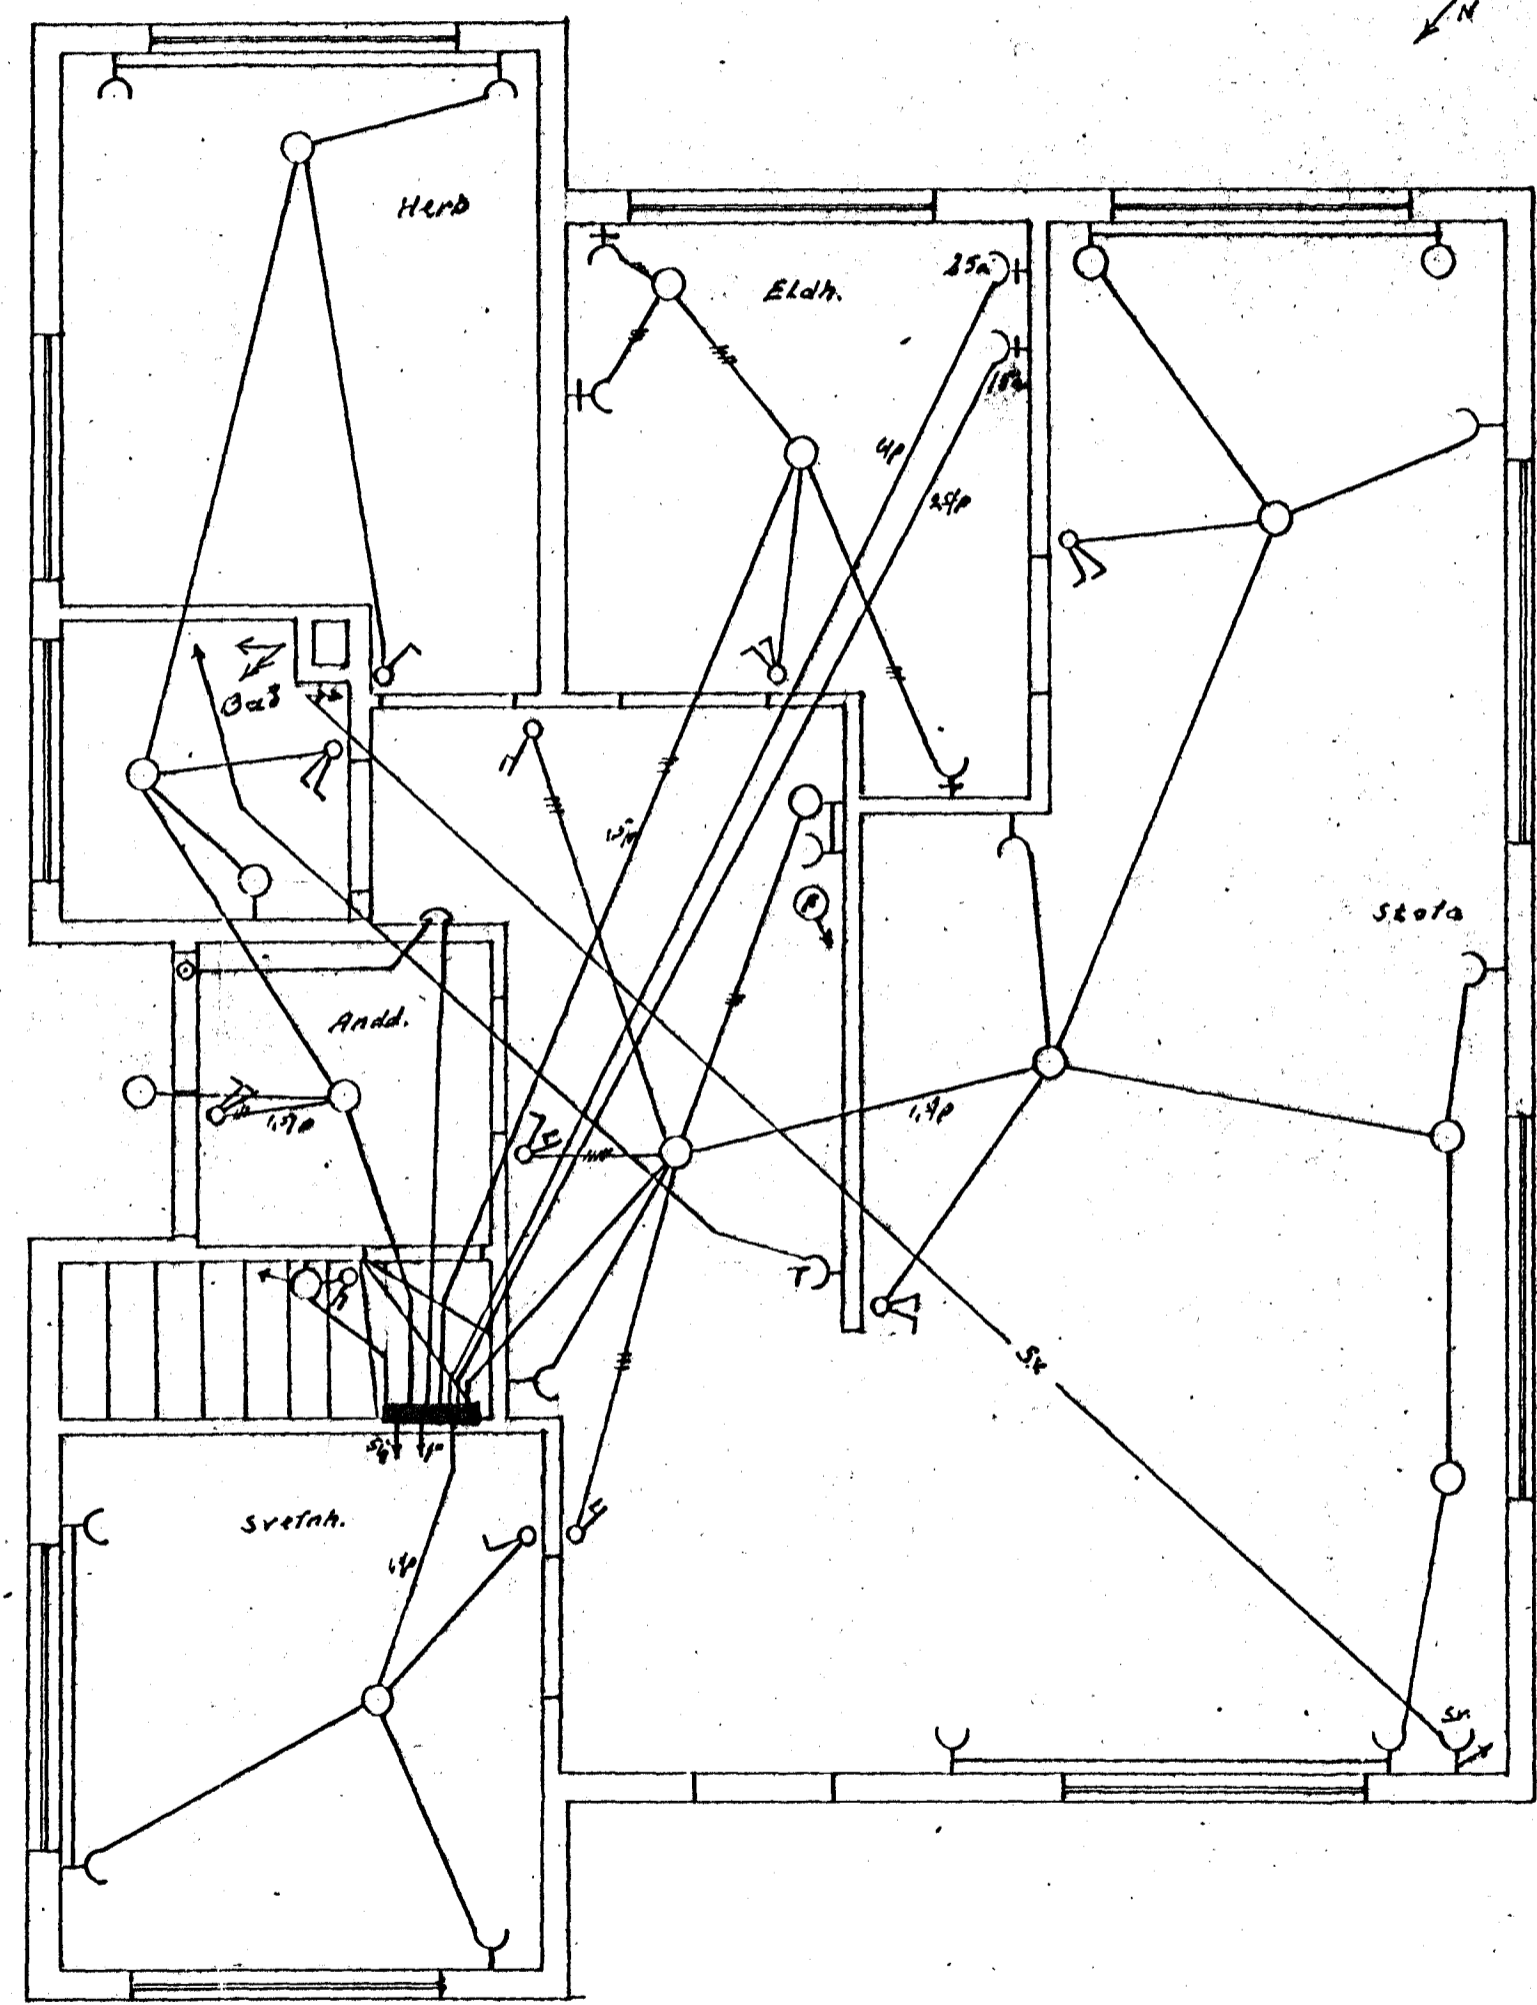
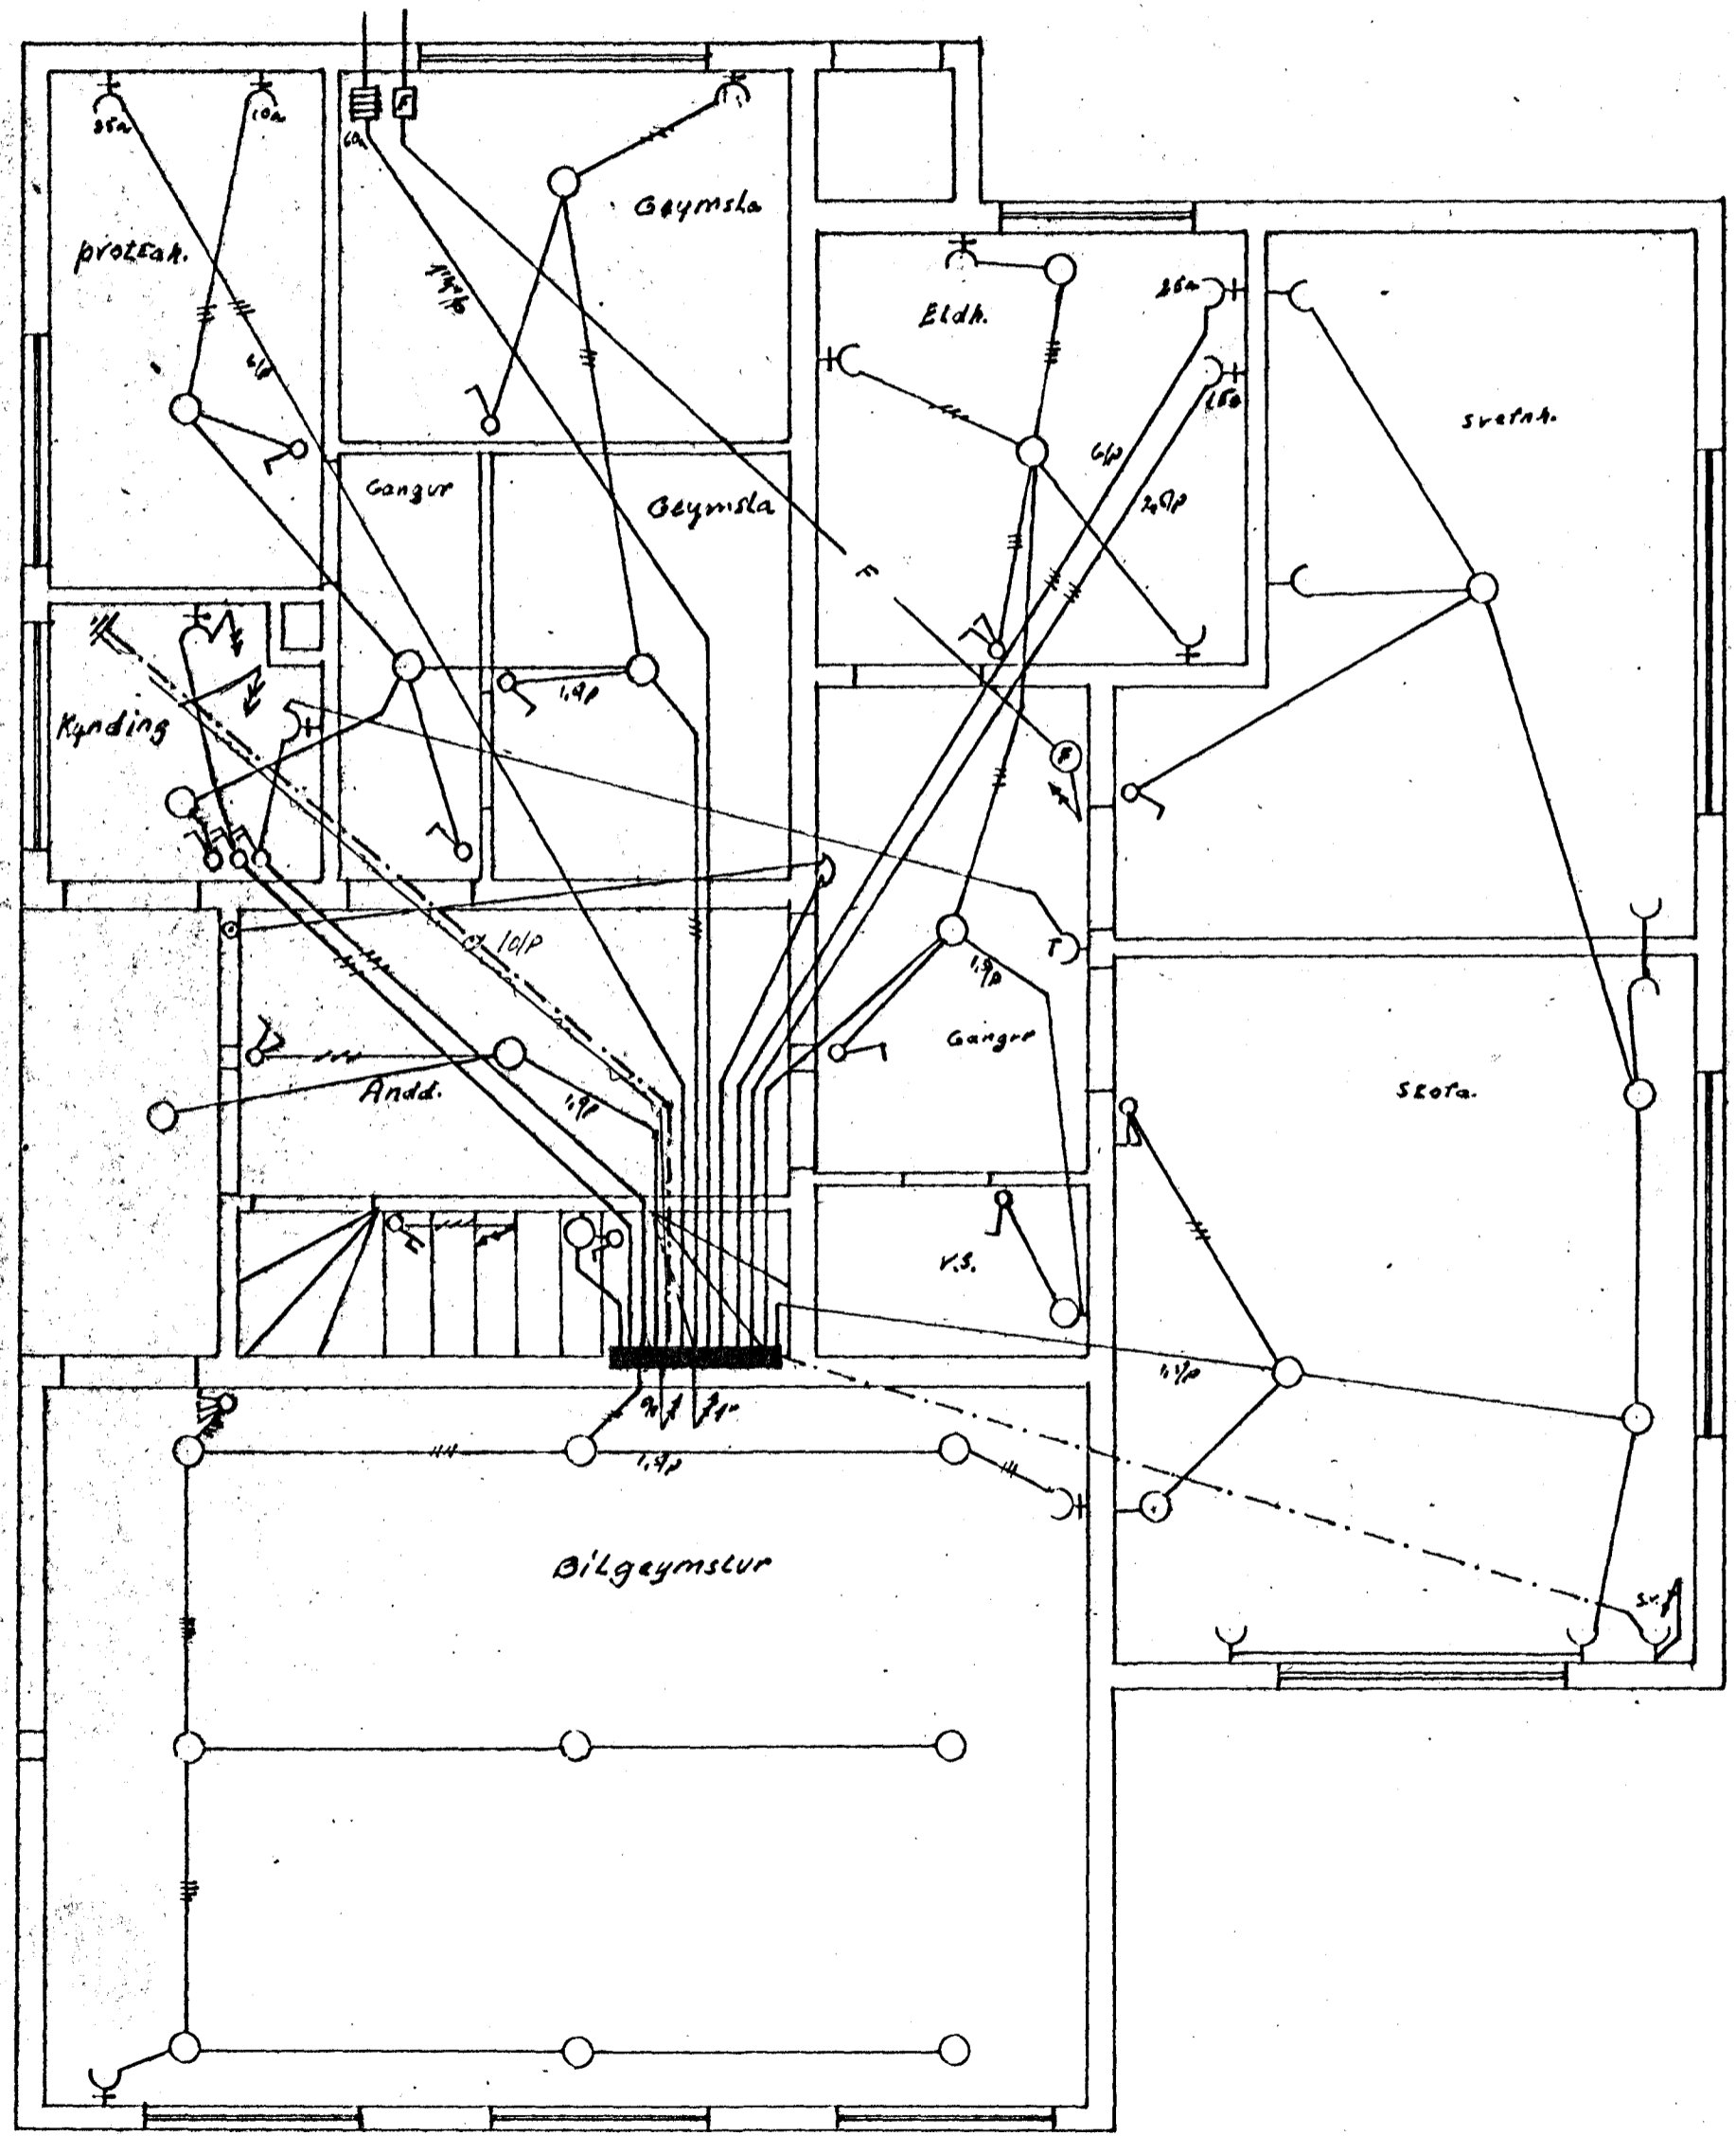


Ölduslóð

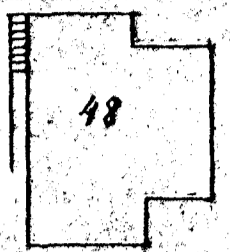

Inntök samþykkt 8.11. 1965

E. RAÞVEITU HAFNARFJÁRDAR  
 Elfráttamaður raflögn

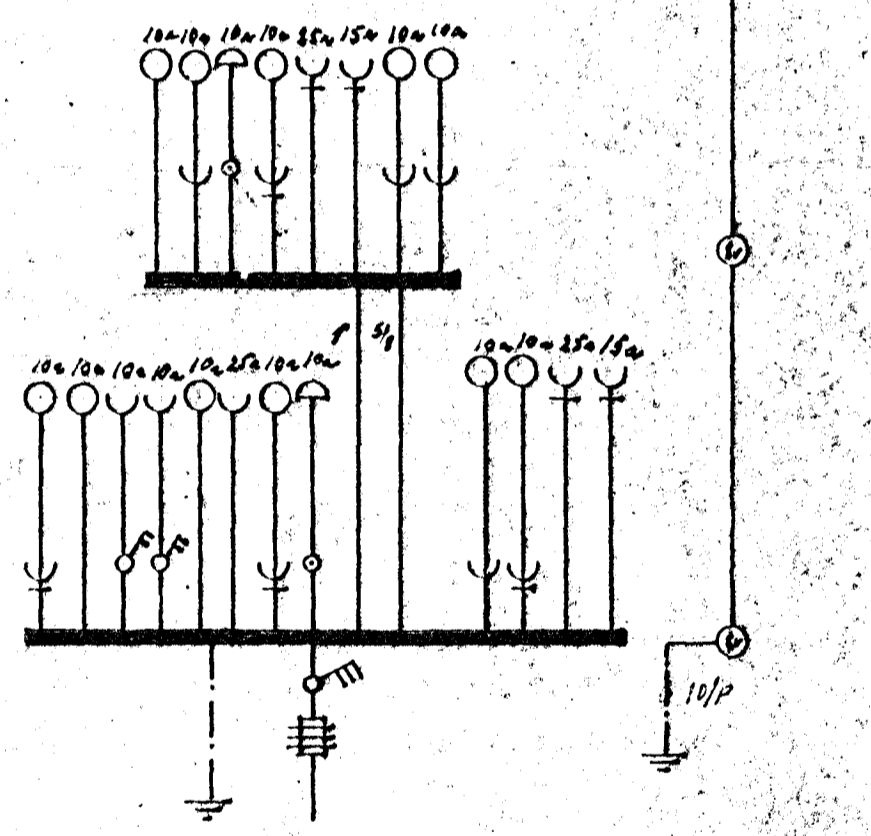

Ölduslóð 48  
 Raflögn  
 Mkv. 1:50  
 Hatnart. í Sept 65  
 Þau. Nígn. Einn