


RÚMMYND VATNSLAGNA 1:50

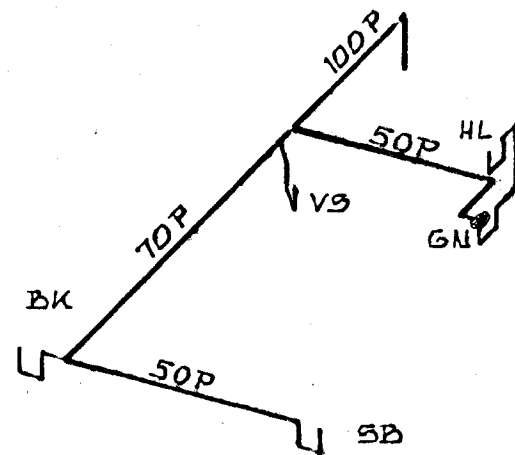

RÚMMYND FRÁRENNISLAGNA 1:50

OFNATAFLA

OFN NR.	VARMABÓRF WÖTT	MESTA LENGD MM	MESTA HÆÐ MM	TEUGING A B C D	ATHUGASEMDIR
---------	----------------	----------------	--------------	--------------------	--------------

NÝJIR OFNAR Á 1. HÆÐ

101	1400	2500	200	AD	
102	1300	2500	200	AD	
103	1300	2000	200	AD	

OFNAR Á RISHÆÐ

201	1200	3000	600	AB	
202	700	2500	600	AB	
203	200	1000	600	AB	
204	800	1200	600	CD	
205	800	1200	600	AB	
206	500	1000	600	CB	
207	700	1500	600	CB	
208	500	800	600	CD	


OFNASTÆRÐIR ERU MIÐAÐAR VIÐ $\Delta T = 40^\circ C$ Á ALLA OFNA KOMI LOFTSKRÚFA, STILLITÉ OG SÞJÁLFVIRKUR OFNLOKI (T.D. DANFOSS RAVL EDA FJVR). ALLAR TENGINGAR AÐ OG FRÁ OFNUM ERU 10 MM NEMA ANNARS SÉ GETIÐ Á TEIKNINGU.

ALLAR TENGINGAR VIÐ HREINLÆTISTÆKI ERU 15 MM.

ATH: OFNASTÆRÐIR SKULU ATHUGAST Á STAÐNUM AÐUR EN ÞEIR ERU PANTAÐIR.

BREYTING

MARS 87: LEGU FRÁRENNIS- OG VATNSLAGNA TENNINGUM Í OFNA

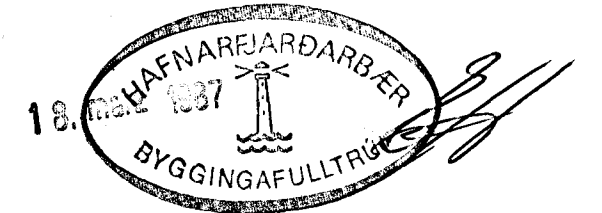

KRISTJÁN KNÚTSSON
TÆKNIFRÆÐINGUR FTFÍ

S. 651647

ÖLDUSLÓÐ 48.
RISHÆÐ

DAGS MARS 86
MKY 1:50

RÚMMYNDIR VATNSLAGNA OG
FRÁRENNISLAGNA,
OFNATAFLA.
HITA- OG HREINLÆTISLAGNIR.

BL 5 AF 3
VERK. 857-02