ÖLDUSLÓÐ NR. II 1:100

4
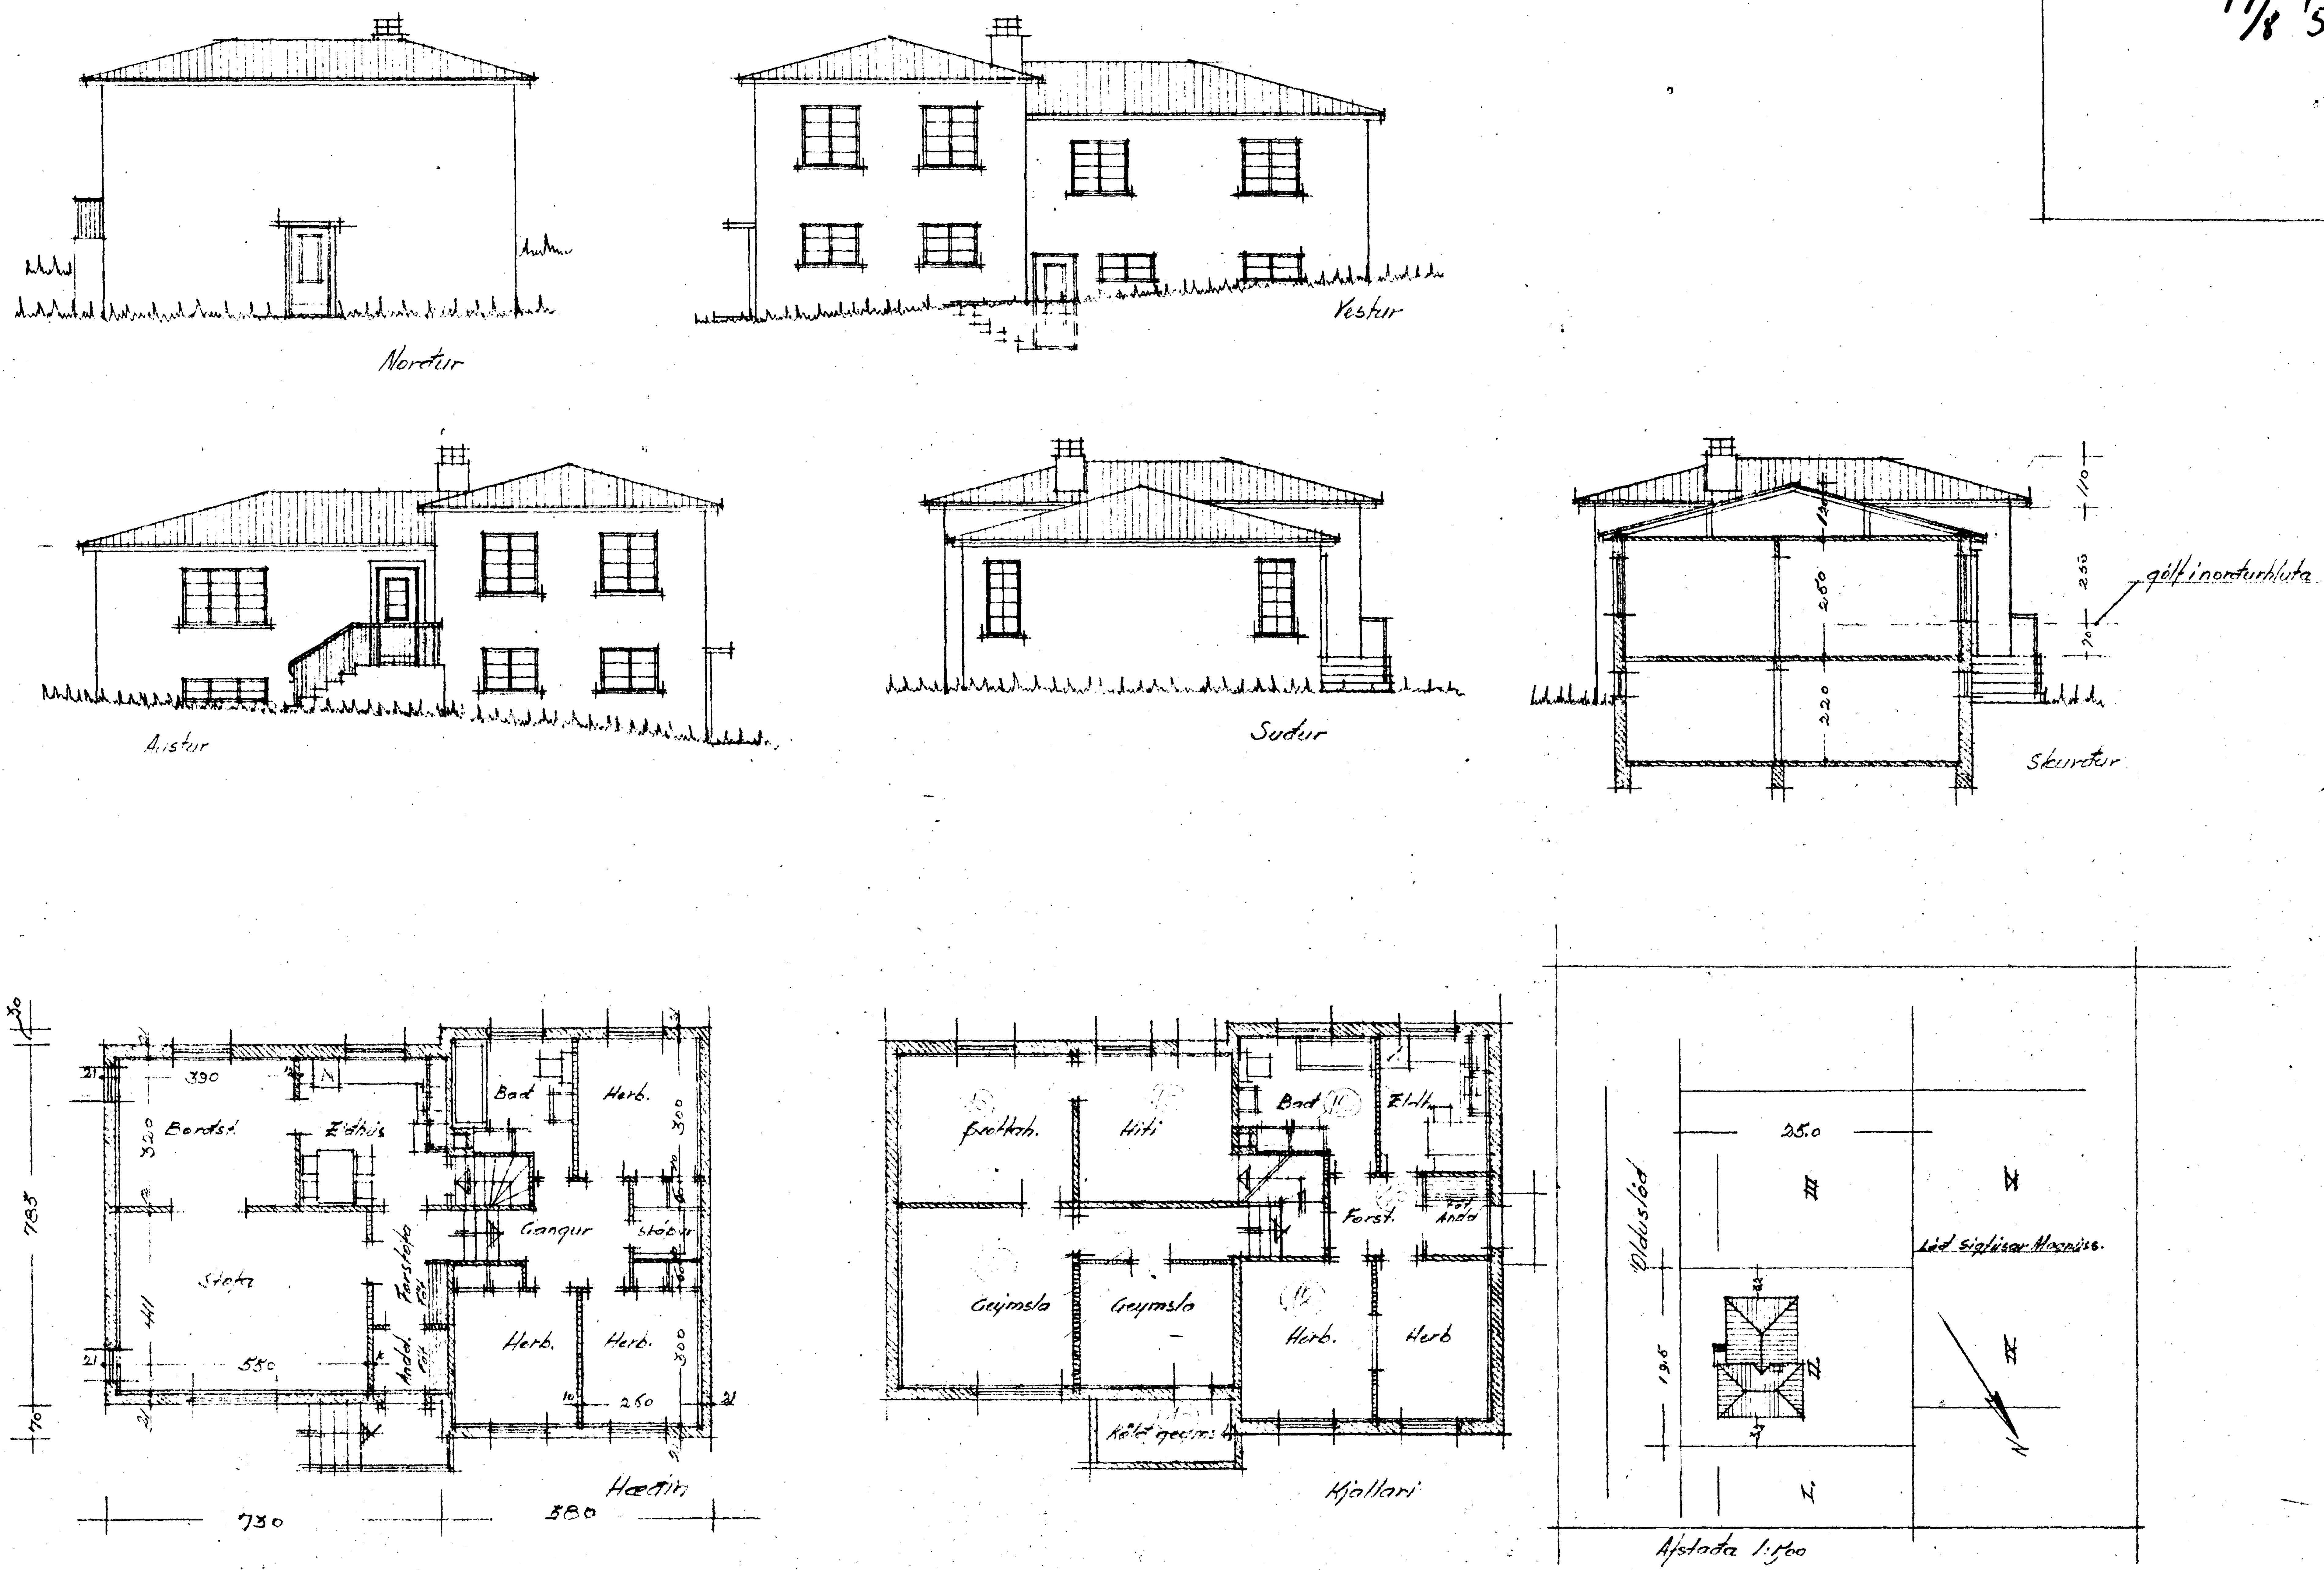
17/8 '53