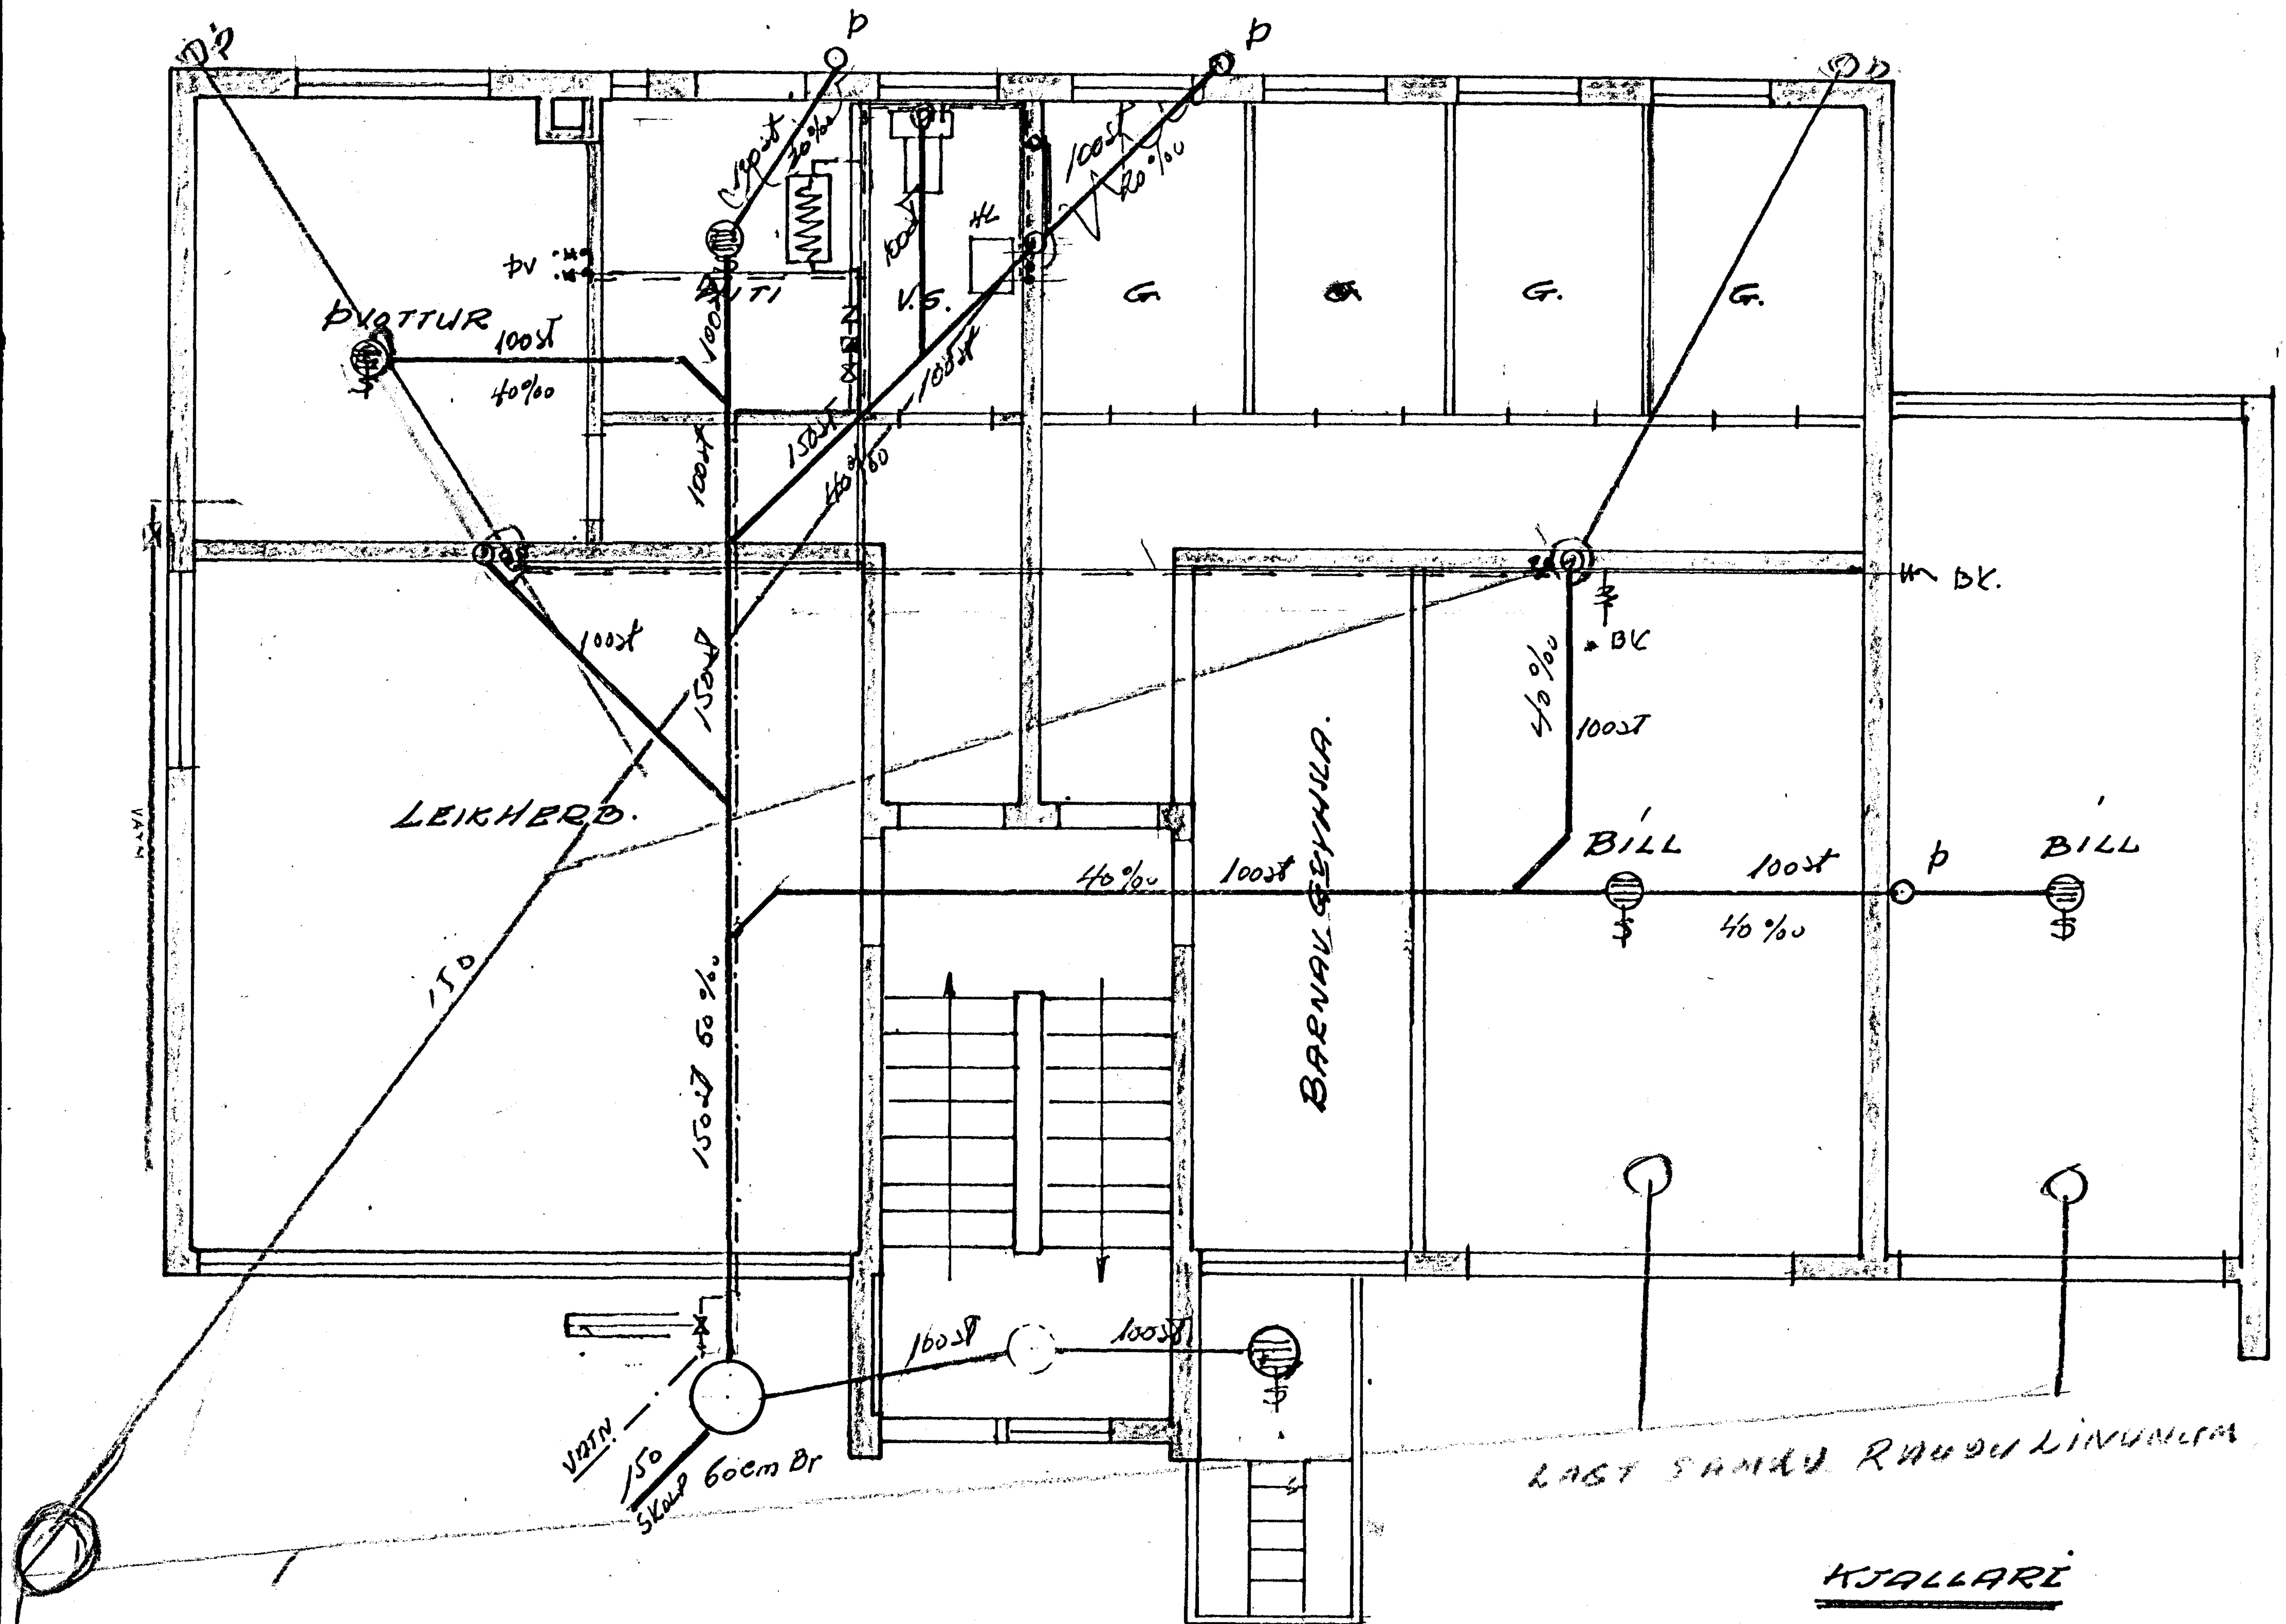

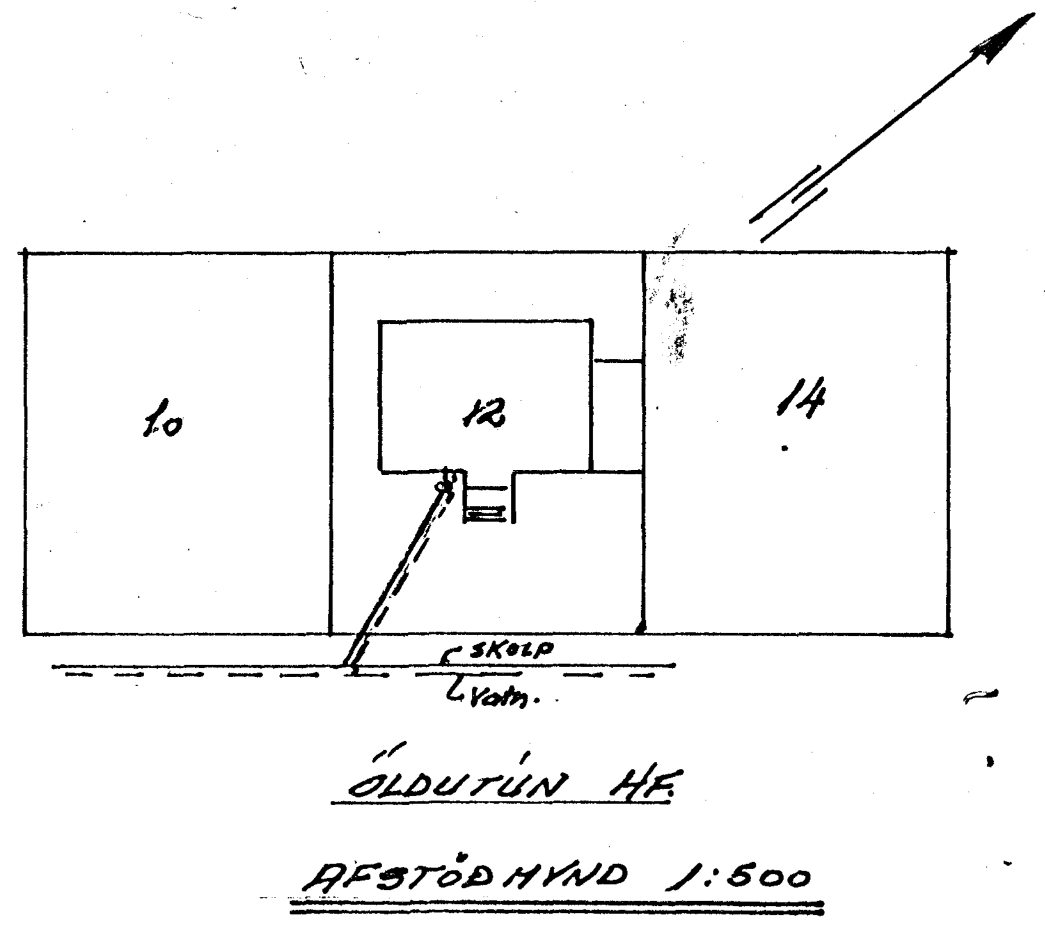

ÖLDUTÚN NR 12 HF.

VATN & SKOLP

TEIKN.	
DAGS.	9/3 70

TEIKN. NR 7009

BL. 1.

TEIKNER. HTFI