

M6/90 rekskrúfa c/c 50 sm
gagnfúavarin grind 28 x 58 mm
lðrét, max c/c 60 sm

steyptur útveggur
STENI klæðning
loftbil

DEILI 9 (frágangur við veggskot)
mkv. 1:5

180 mm steinullareinangrun – vindpappi
nytt þakjárn
þakpappi
borðaklæðning
2 stk. ø32 mm loftgöt 1 hvert sperrubíl

flugnanet fyrir loftraufum

ny þakrenna
STENI klæðning
loftbil

gagnfúavarin grind
28 x 58 mm, c/c 50 sm

kítli og þéttipýsa
2 stk. 50 x 200 mm, festist með
BMF bitaskóð í steyptan vegg
nýr svalagluggi
51 x 135 mm BMF-bitaskór
50 x 200 mm þaksperrur, c/c 60 sm
0,2 mm rakavarnarlag (þolplast)

DEILI 10 (frágangur við þakbrún)
mkv. 1:5

núverandi þak
áfella skrúfist fast í kítli
þakpappi
50 x 175 mm reim fest á vegg
nytt þakjárn
þakpappi
borðaklæðning

BMF-90 vinkill báðum megin,
negling 2 x 6 stk. 40/40
180 mm steinullareinangrun – vindpappi
50 x 200 mm þaksperrur, c/c 60 sm

DEILI 11 (frágangur þaks yfir svölum)
mkv. 1:5

steyptur útveggur
STENI klæðning
loftbil
gagnfúavarin grind 28 x 58 mm
M6/90 rekskrúfa c/c 50 sm
loftrauf 30 x 8 mm c/c 15 sm

áfella úr STENI
núverandi gluggi


DEILI 12 (frágangur yfir svalarglugga, jarðhæð)
mkv. 1:5

steyptur útveggur
STENI klæðning
loftbil

M6/90 rekskrúfa c/c 50 sm

gagnfúavarin grind 28 x 58 mm

DEILI 13 (frágangur á úthornum, anddyri)
mkv. 1:5

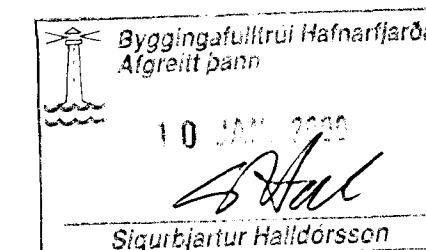

Br. nr.	Dags.	Af.	Breyting
A			
B			
C			
D			

**TEIKNISTOFAN
TORGIÐ**
RÁÐGJÖF - HÖNNUN - EFTIRLIT

ARMÚLI 36, 108 REYKJAVÍK, SIMI 568-8866, FAX 568-8878
Þorsteinn Friðbjólfsson, Magnúsa P. Guðmundsson,
byggingateknifræðingur innanhússárákitekt.
Kt. 211055-5299 Kt. 240654-5559

**ÖLDUTÚN 12
HAFNARFIRÐI**

Teikningarheiti: Utanhússklæðning og lokun svala
Deilimyndir

Dags. 04.08.1998 Kvarði 1:5

Hannað PF Teiknað PP Samþ. *Þorsteinn*

Verknr. 98-910 Teikn.nr. 402 Breyt.nr.